

PROJEKT ZAGOSPODAROWANIA TERENU

● - drzewa do usunięcia

$R=400m$
 $\alpha=2,00g$
 $L=12,54m$
 $T=6,28m$
 $w=0,05m$


PVC $\phi 600mm$
 $L=44m, i=1,5\%$

PVC $\phi 600mm$
 $L=38m, i=1,5\%$
ścianka betonowa

Biuro Projektowo-Usługowe
"ALDA" S.C.
Krzysztof i Renata FRANICZEK
44-300 Wodzisław Śl., ul. Skrzyszowska 39c
tel. (0-32) 456 12 88, NIP 647-16-39-001

mgr inż. budowlany
Janusz Franciszek
nr apr. 711 88

BPU "ALDA" s.c.; Wodzisław Śl., ul. Skrzyszowska 39	
Objekt:	Budowa drogi stanowiącej dojazd do strefy przemysłowej w Gorzyczkach - e
Inwestor:	Urząd Gminy Gorzyce
Branża:	Drogowa
Rysunek:	Plan sytuacyjny
Projektanci:	mgr inż. Grzegorz Górka upr. bud. 662/01 mgr inż. Janusz Franciszek upr. bud. 711/88
Sporządziła:	inż. Aneta Tronit

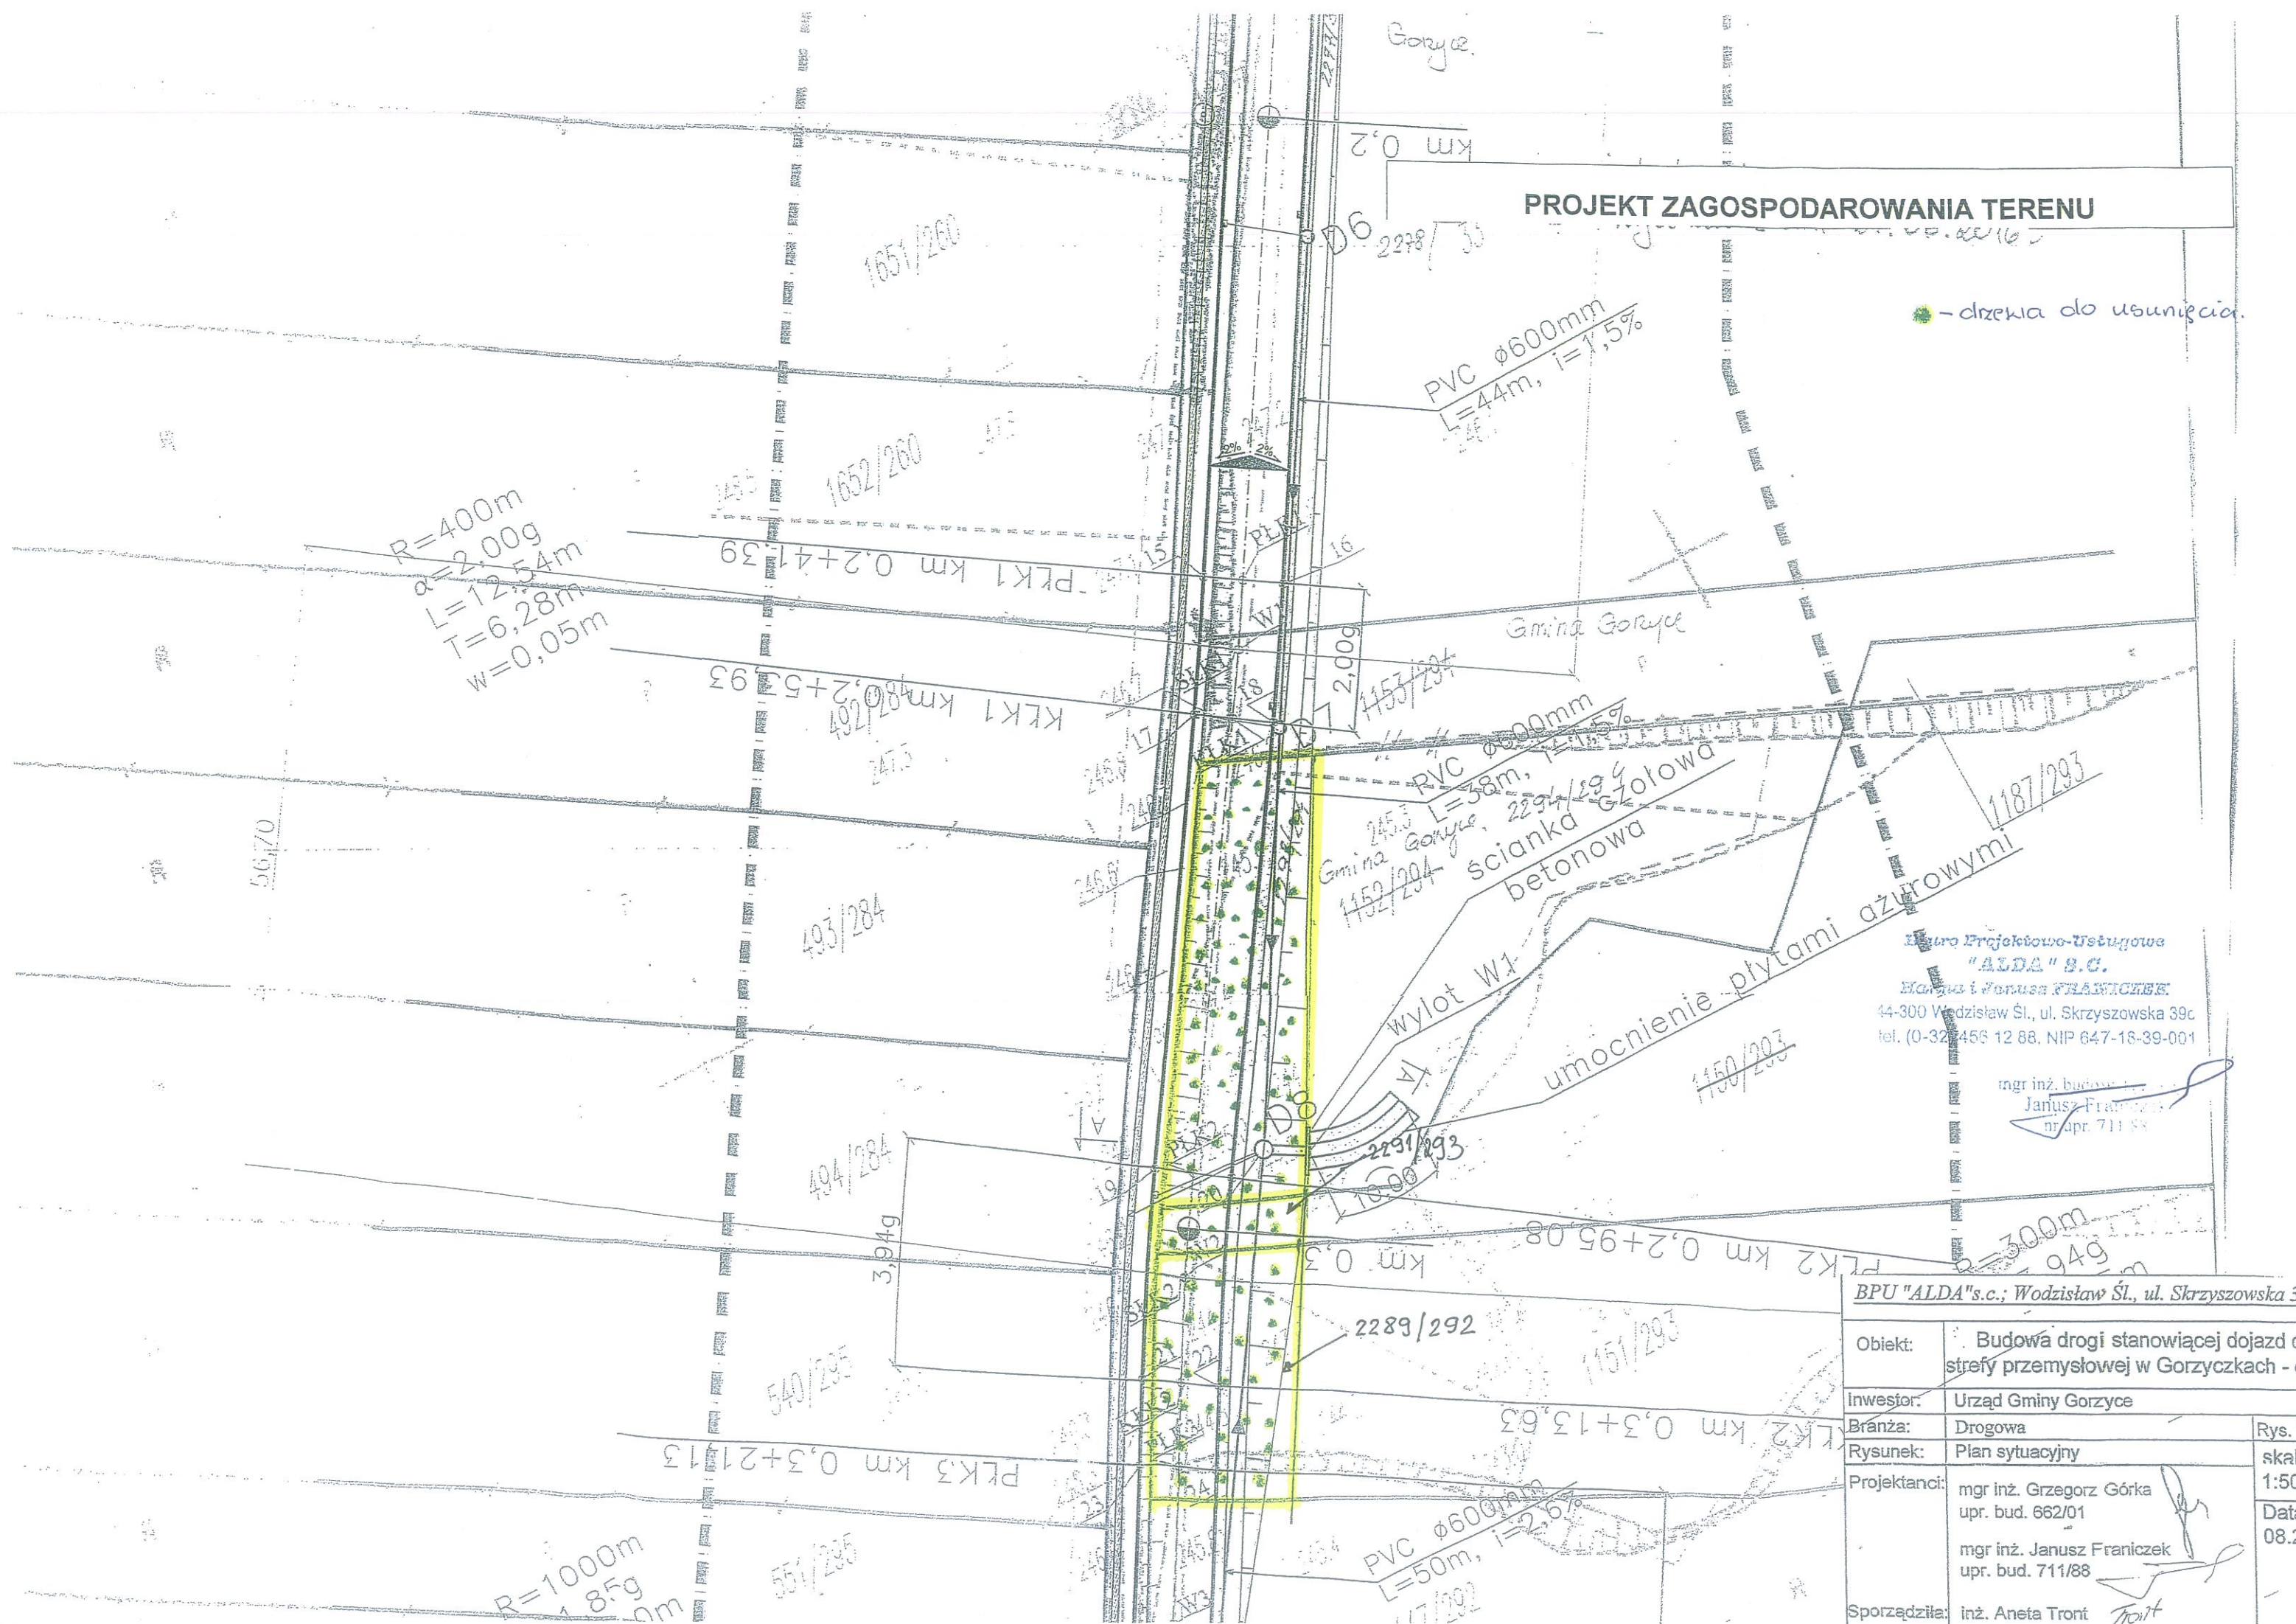

$R=1000m$
 $\alpha=8,5g$

PVC $\phi 600mm$
 $L=50m, i=2,6\%$

Rys. N
skala
1:500
Data
08.21