


Miejscowość: Belsznica  
jedn. ewidencyjna : Gorzyce (241506\_2)  
obręb : Belsznica (241506\_2.0001), km. 2,4,5  
godło mapy zasadniczej : 6.123.24.07.3, 6.123.24.12.1  
układ wysokości: Kronsztad

Nie wyklucza się istnienia w terenie sieci nie wykazanych przez instytucje branżowe  
W zakresie opracowania określono miejscowy plan zagospodarowania przestrzennego  
W zakresie opracowania brak punktów państwowej osnowy geodezyjnej  
Sprawdzono projekty zatwierdzone przez Starostę powiatu wodzisławskiego z trzech ostatnich lat  
Granice działek są treścią mapy zasadniczej  
Mapa nie była sprawdzana pod kątem służebności gruntowej  
Treść poszczególnych warstw została opracowana w wyniku następujących czynności:  
S, U - na podstawie wektoryzacji mapy zasadniczej w skali 1:1000

- LEGENDA:**
- przewód kanalizacyjny
  - przewód telekomunikacyjny
  - przewód elektroenergetyczny
  - przewód wodociągowy
  - przewód gazowy

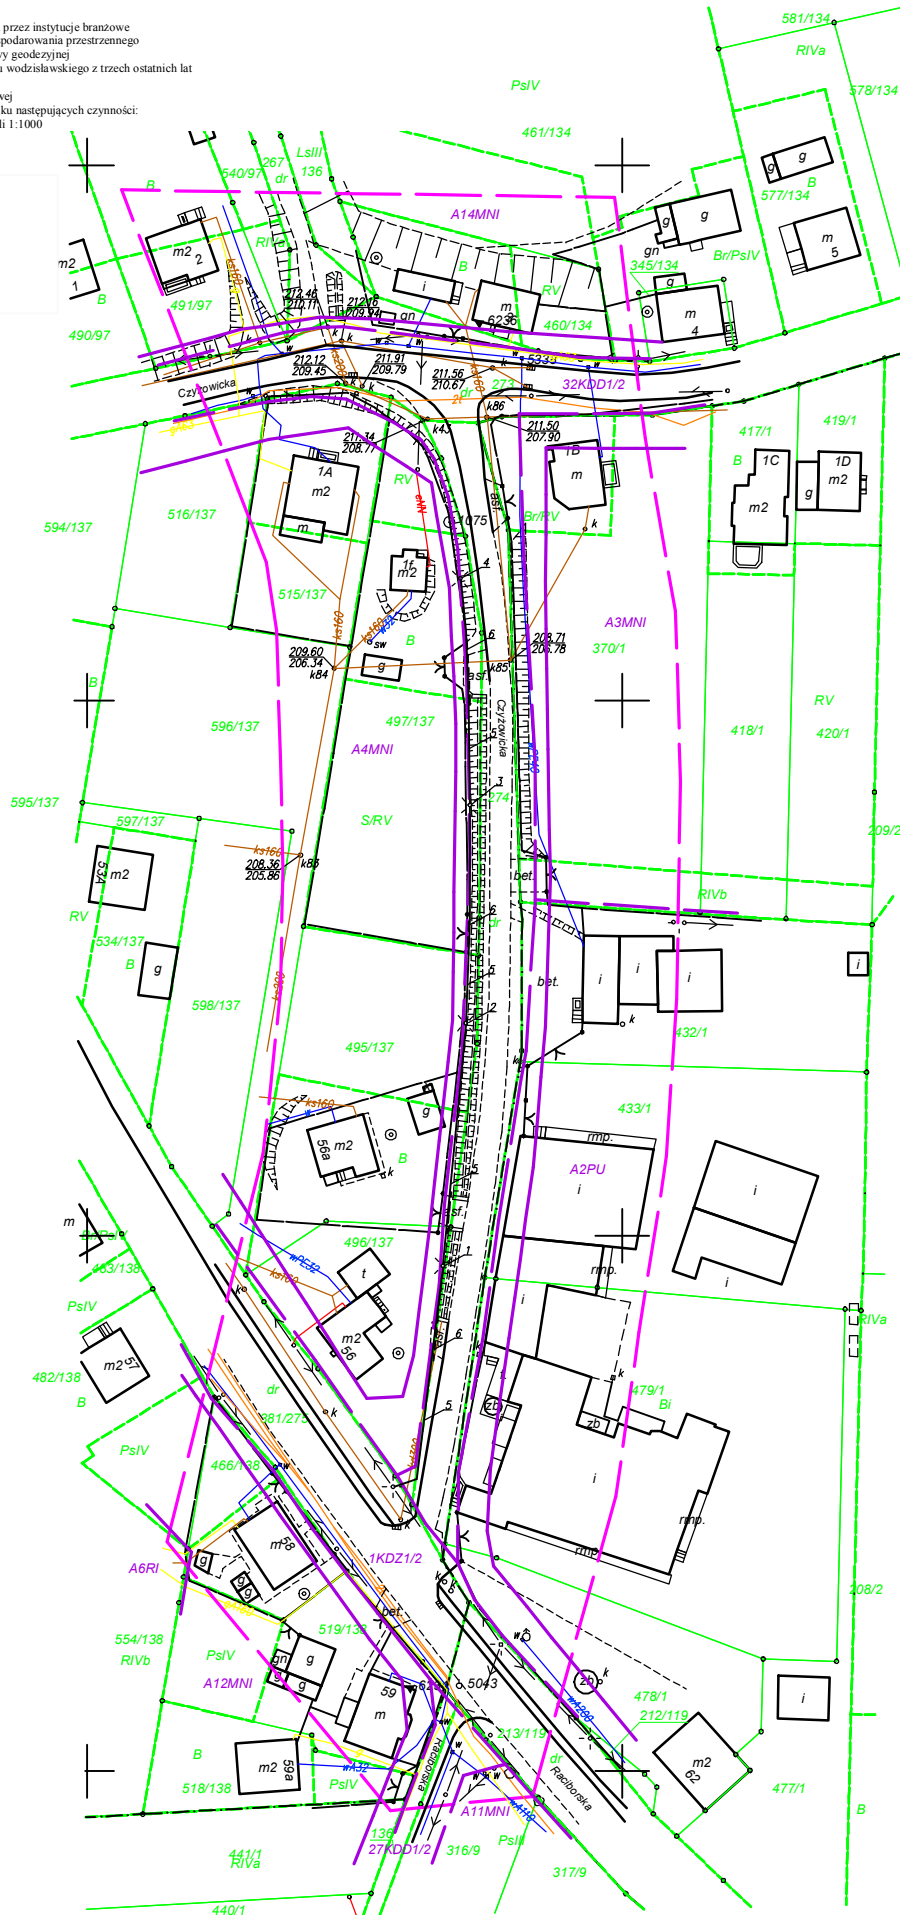

- LEGENDA**
- 1-4 LAMPY OŚMIETLENOWA 6m LED ITALO1
  5. PROJ. KABEL YAKY 4x35
  6. PRZEZWIERT POD DOJAZDAMI DO POSESJI

Wodzisław Śl. dn. 30.08.2017r.  
WG.6640.1.1317.2017  
Ks.rob.:16/2017

PLANA ZAGOSPODAROWANIA TERENU			
PROJEKTANT mgr inż. Marcin TRONT	INWESTOR Gmina Gorzyce ul. Kościelna 15 44-350 Gorzyce	OBIEKT Budowa oświetlenia ulicznego ul. Czyżowicka Belsznica	SKALA 1:1000
SPRZAWDZAJĄCY inż. Krystian TRONT		DATA 08.2017	NR RYS. 1