


RZUT DACHU

skala 1:50

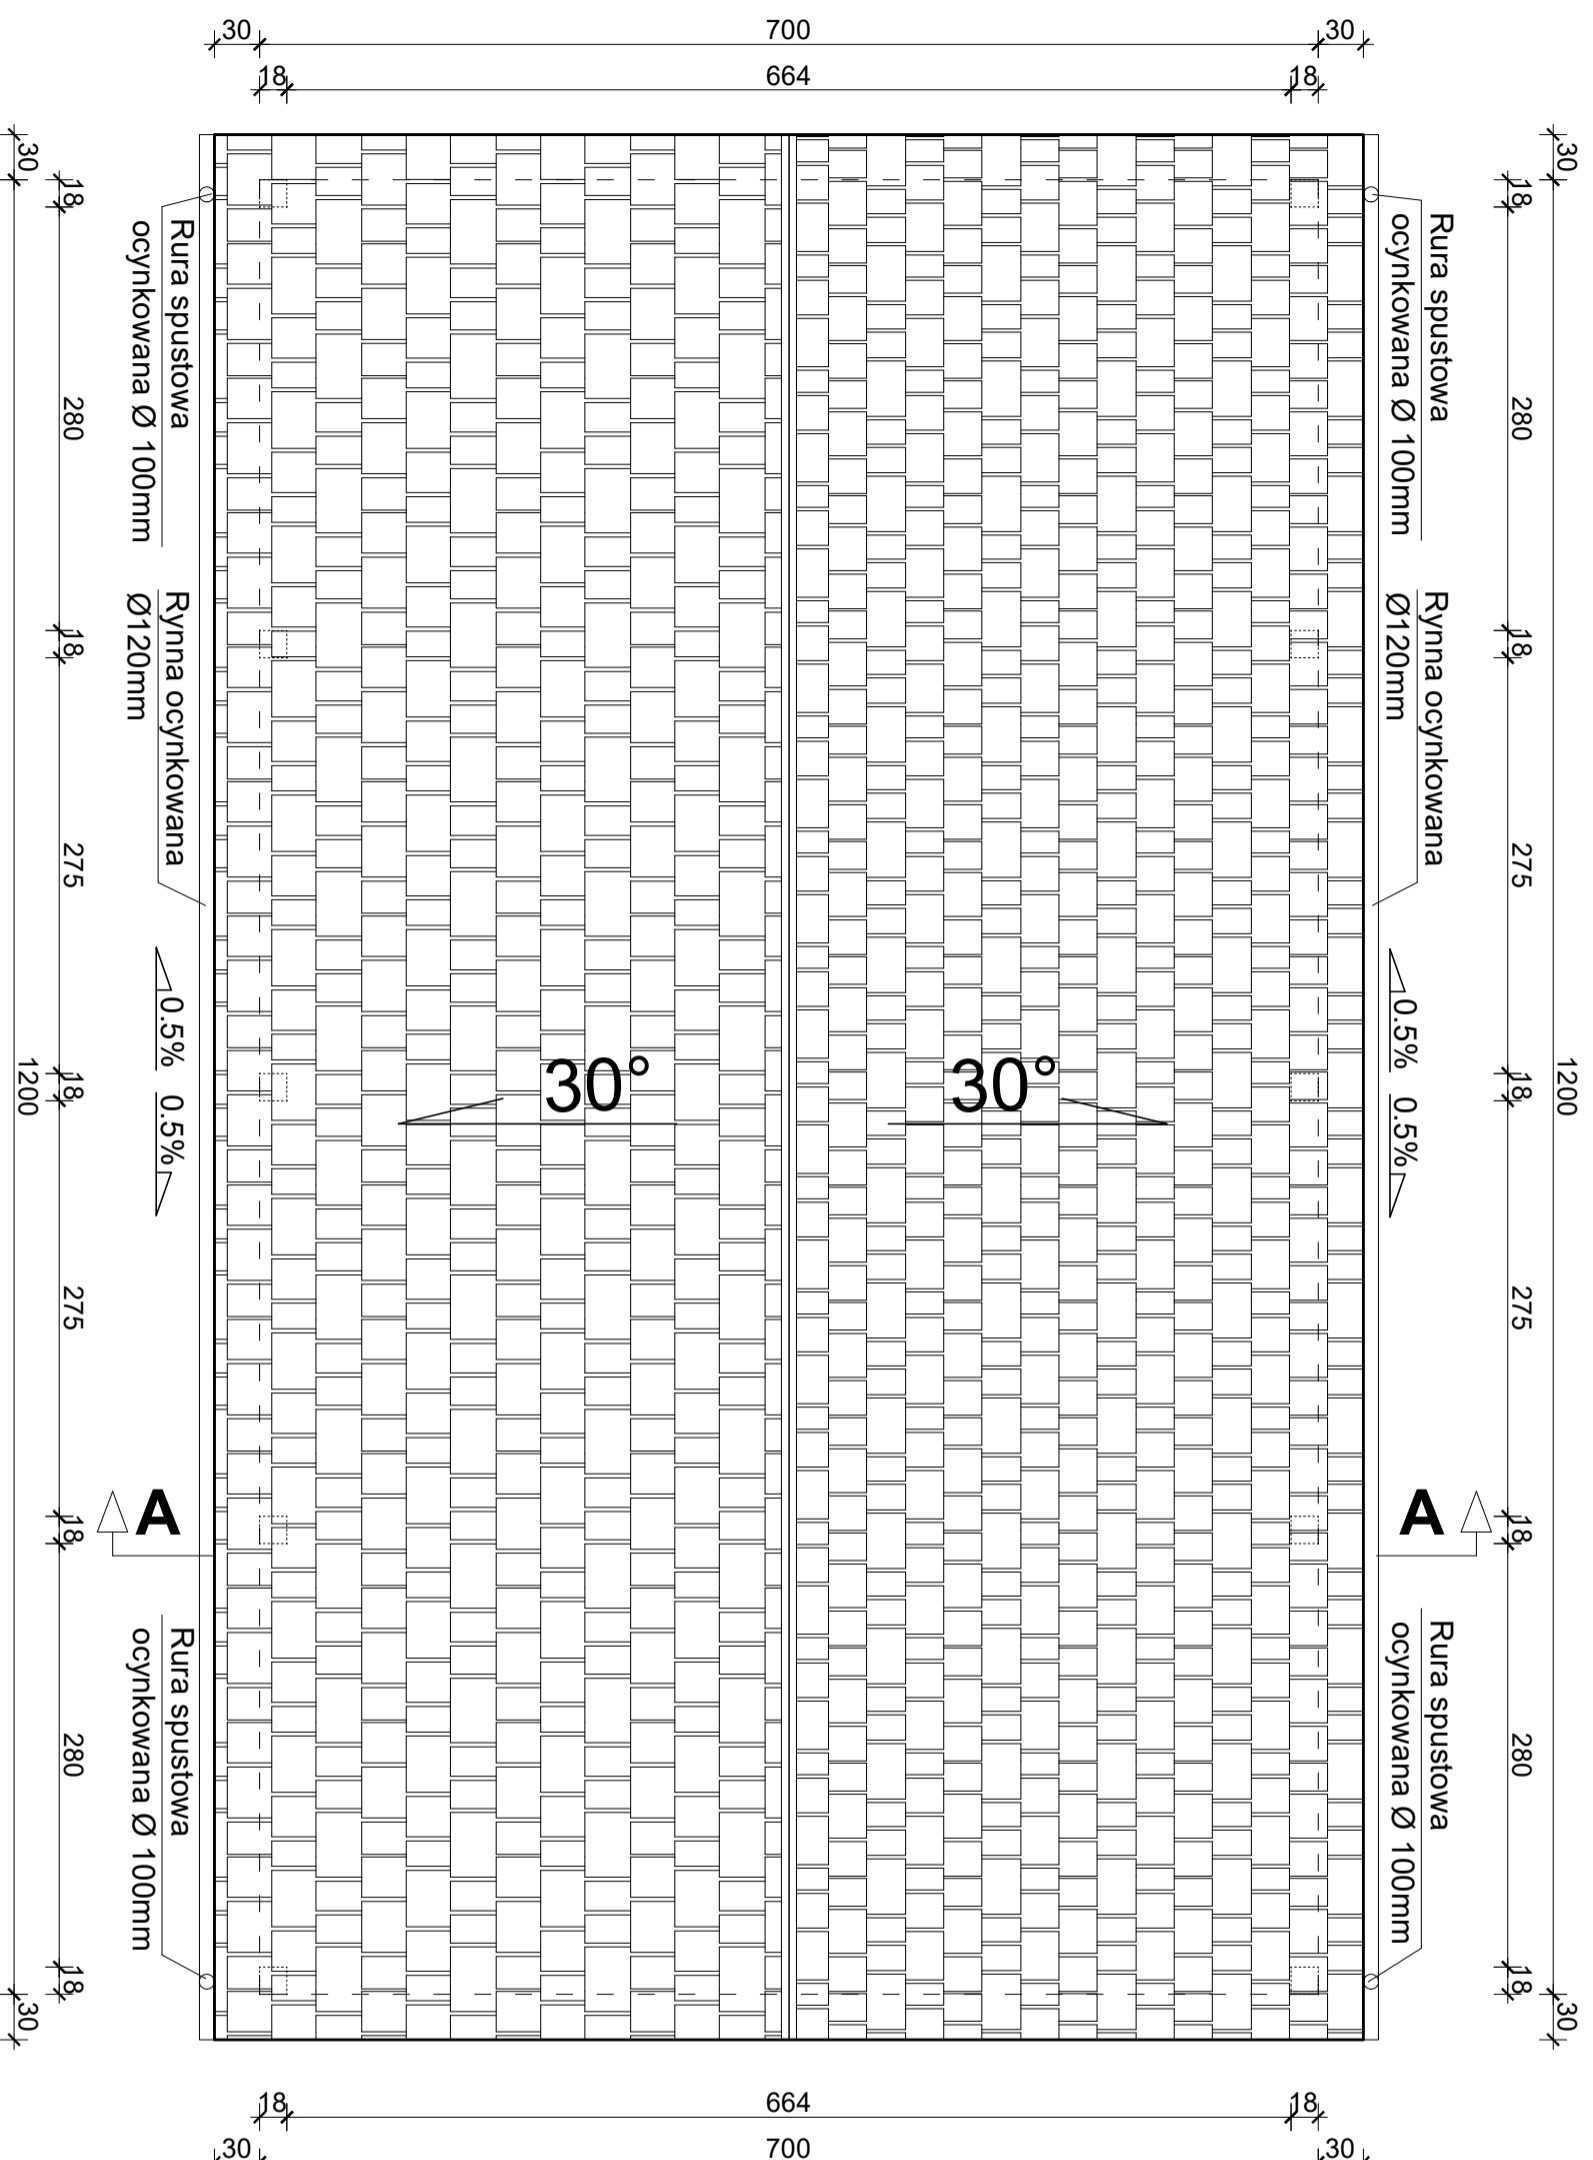

- UWAGI**
1. Wszystkie roboty należy wykonywać zgodnie z Polskimi Normami, "Warunkami technicznymi wykonania i odbioru robót budowlano - montażowych opracowanymi przez Instytut Techniki Budowlanej oraz zasadami wiedzy i sztuki budowlanej.
 2. Wszystkie wymiary i rzędne należy sprawdzić na budowie.
 3. W przypadku jakiegokolwiek rozbieżności w dokumentacji należy konsultować się z projektantem.
 4. Zgodnie z art. 22 ust. z dnia 7 lipca 1994 roku Prawo Budowlane (tj. Dz.U. z 2003 roku Nr 207 poz 2016 z późniejszymi zmianami) Kierownik budowy ma obowiązek realizacji obiektu zgodnie z obowiązującymi przepisami i sztuką budowlaną.

METRYKA PROJEKTU			
NAZWA:	BUDOWA WIATY REKREACYJNEJ		
ADRES:	44-350 Gorzyce, dz. nr 369/49 k.m. 2 Obręb ewidencyjny 0004 Gorzyce, Jednostka ewidencyjna 241506_2 Gorzyce		
INWESTOR:	GMINA GORZYCE 44-350 Gorzyce, ul. Kościelna 15		
TYTUŁ RYS.:	RZUT DACHU	PROJEKTANT	mgr inż. arch. Magda Sławik
ARCHITEKTURY:		PROJEKTANT	upr. 03/OPOKK/2012
PROJEKTANT	mgr inż. Iwona Placzek	PROJEKTANT	mgr inż. Iwona Placzek
KONSTRUKCJI:	upr. OP/1241/PWBK/16	PROJEKTANT	upr. OP/1241/PWBK/16
SKALA: 1:50	BRANŻA: ARCHITEKTURA BUDOWLANA	RYS.NR: 4	DATA: IX.2020r.