

MAPA DO CELÓW PROJEKTOWYCH

Mapa 2 z 3
Skala 1:500


Certigos
Mateusz Kałuża
44-203 Rybnik,
ul. Brzezińska 8a
NIP 639-200-69-85

Mapę wykonano bez badania służebności gruntowych.
Nie wyklucza się istnienia w terenie innych, nie wykazanych na niniejszej mapie elementów uzbrojenia terenu, które nie były zgłoszone do inwentaryzacji lub o których brak jest informacji w instytucjach branżowych. W zakresie opracowania nie odnaleziono znaków granicznych. W zakresie brak jest punktów osnowy.


Jednostka ewidencyjna: 241506_2 Gorzyce?
Obręb ewidencyjny: 0005 Gorzycki
Działka: 111/102, 112/102, 555/92 i inne, ul. Kopalniana?
Sekcja: 6.123.24.19, 6.123.24.24, 6.122.24.04

Oznaczenie kancelaryjne: WG.6640.1107.2018
Rybnik dnia 20.07.2018

Układ współrzędnych płaskich prostokątnych: 2000 strefa 6
Układ wysokości: Kronsztadt'86

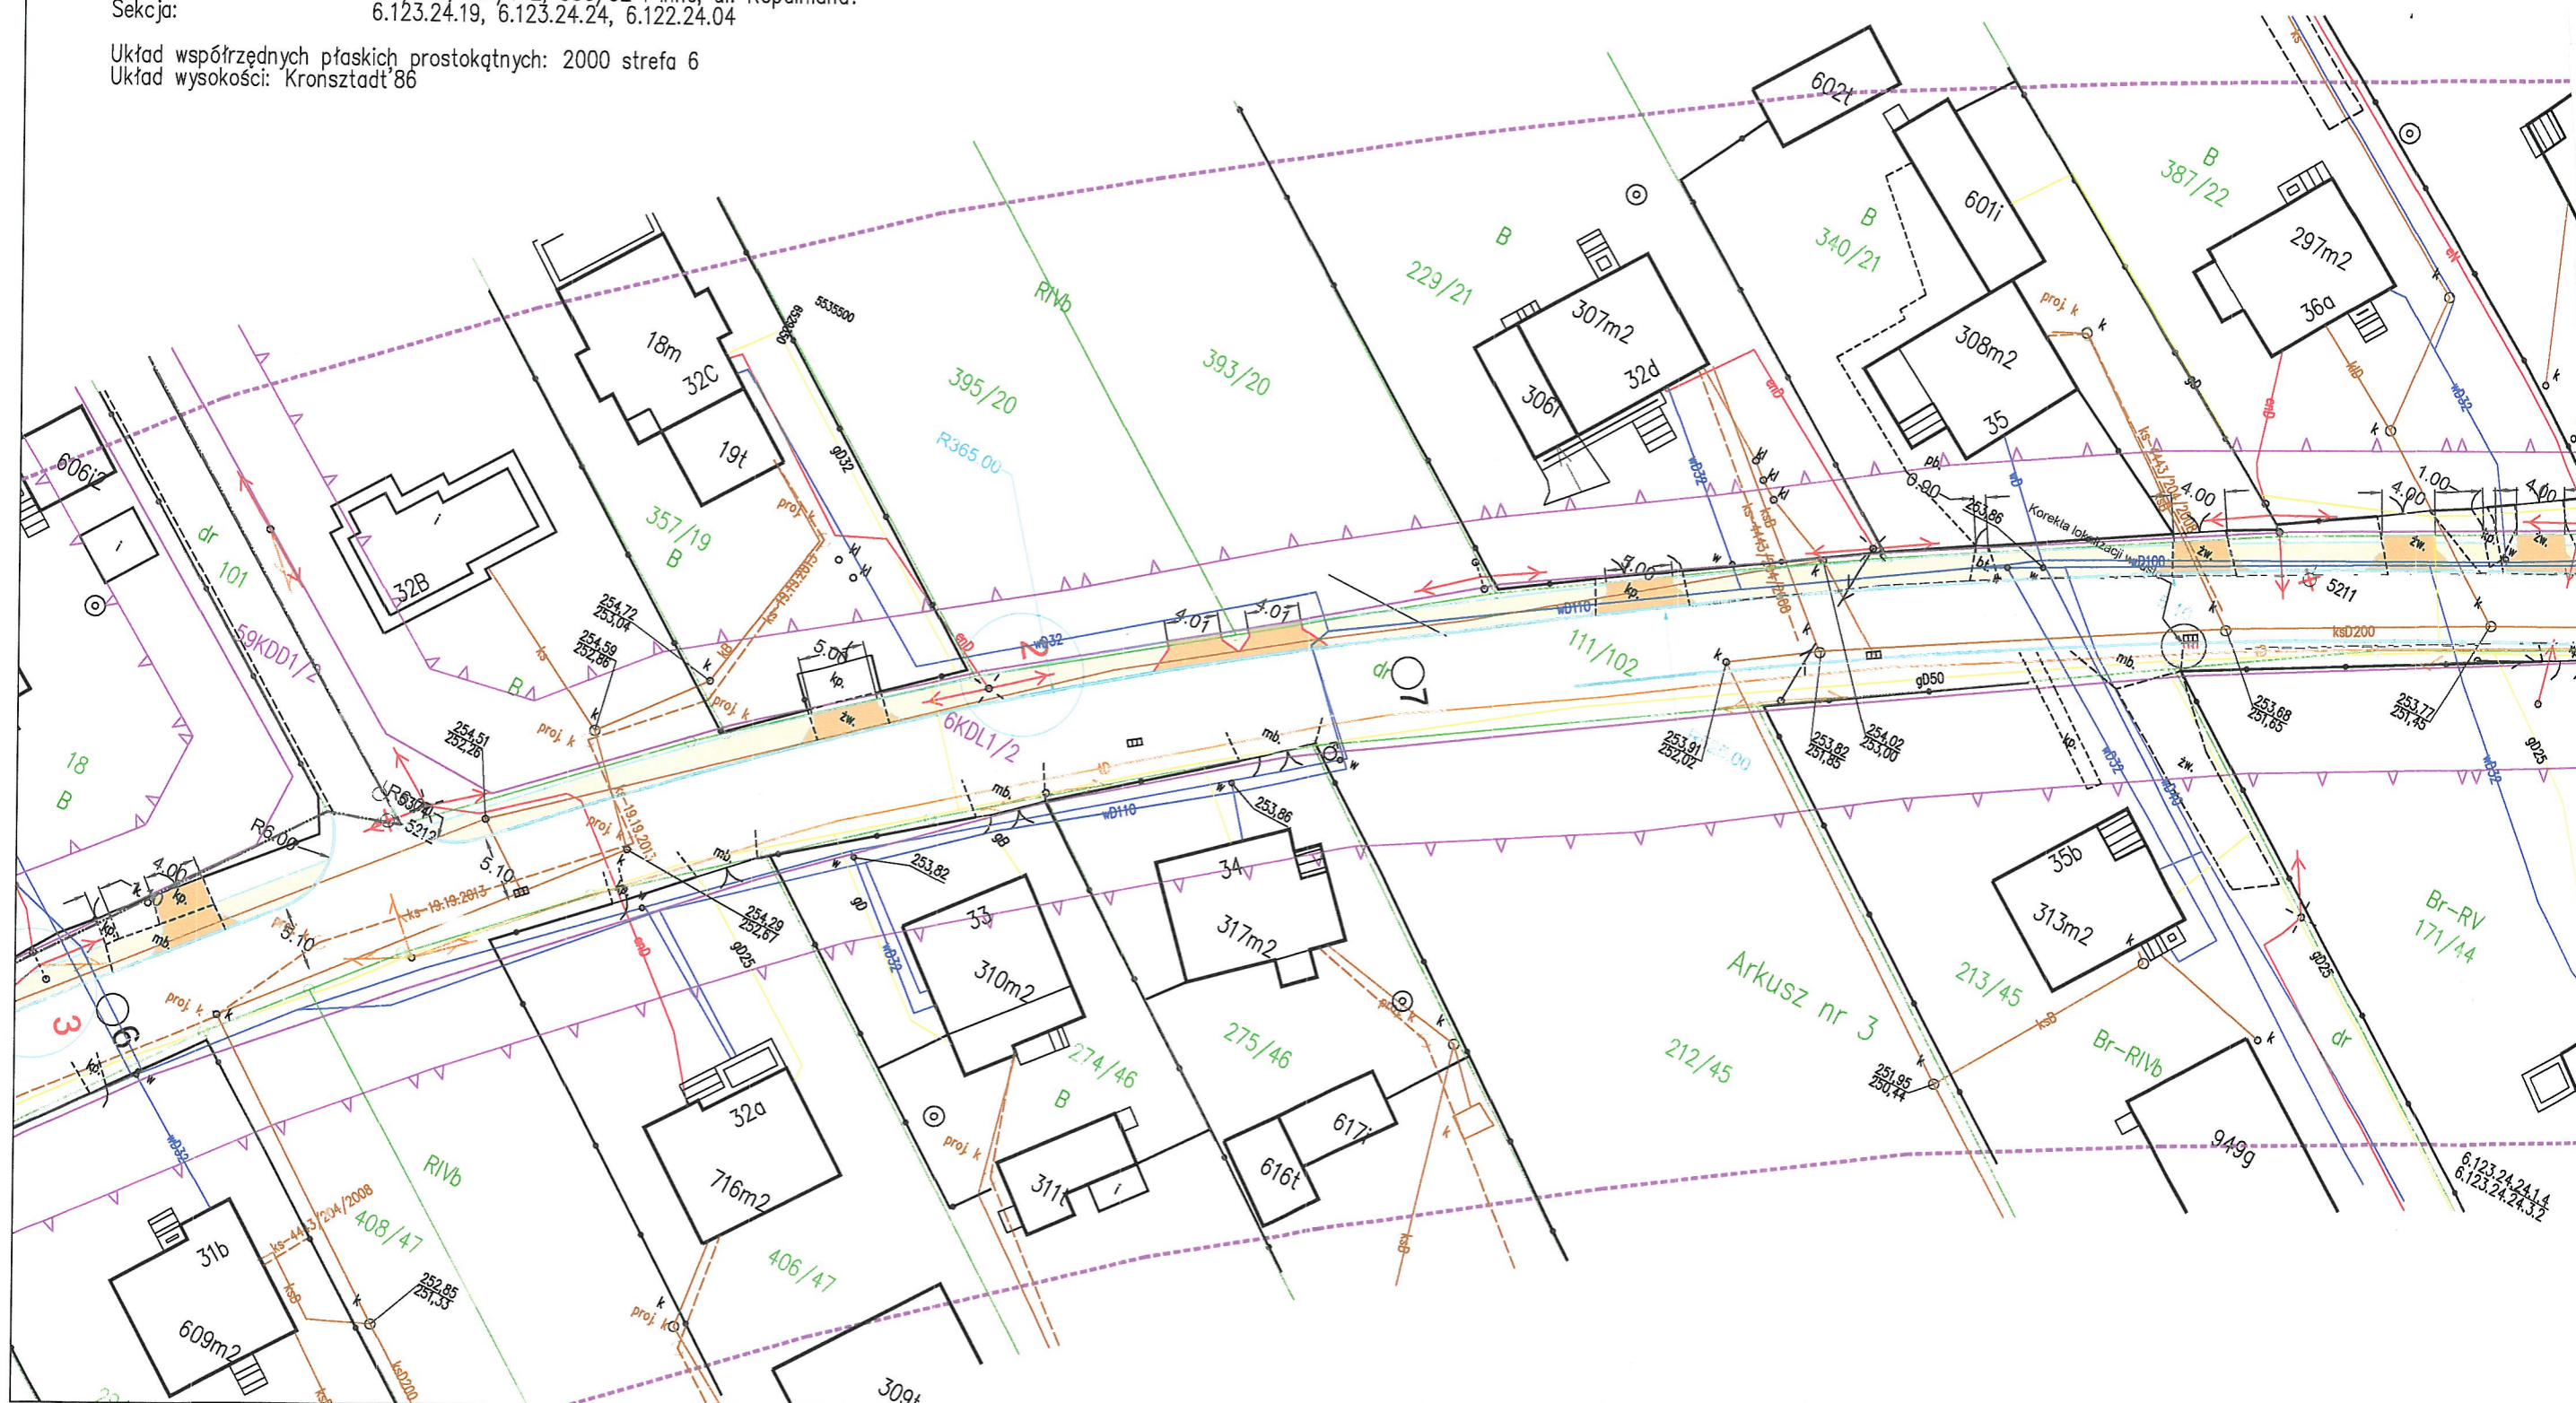



<p>Data: Lpiec 2018</p> <p>Projekt zagospodarowania terenu</p>						<p>PRZEDMIOT RYSUNKU:</p>		<p>SKALA: 1:500</p>		<p>NUMER RYSUNKU: 2.2</p>	
<p>Sprawdził: mgr inż Mateusz Kaluza</p>						<p>Nr upr.</p>		<p>SLK/7740/PWBD/17</p>		<p>PODPIS:</p>	
<p>Projekował: mgr inż. Ewa Tompańska</p>						<p>Nr upr.</p>		<p>287/DŚ/12</p>		<p>PODPIS:</p>	
<p>Jednostka</p> <div style="border: 1px solid black; padding: 5px;">  </div>						<p>Rybnickie Przedsiębiorstwo Inżynierii Drogowej 44-203 Rybnik, ul. Brzezinska 8A CertiGOS M. Hawelek, M. Kaluza Sp.J.</p>					
<p>Temat</p>						<p>Remont ul. Kopalinianej w Gorzyczkach, kolonia Fryderyk - budowa chodnika</p>					
<p>Zamawiający</p>						<p>Gmina Gorzyce ul. Kościelna 15, 44-350 Gorzyce</p>					

Obrzeże betonowe

Krawężnik betonowy

Poszerzenie jezdni

Zjazdy z kostki betonowej

Chodniki projektowane

Legenda:

Zjazdy z kostki betonowej

Poszerzenie jezdni

Krawężnik betonowy

Obrzeże betonowe

STAROSTWO POWIATOWE
WYDZIAŁ KOMUNIKACJI I TRANSPORTU
44-300 Wodzisław ŚL.
ul. Pszowska 92a

MAPA DO CELÓW PROJEKTOWYCH

Mapa 3 z 3
Skala 1:500

Certygus
Mateusz Kałuża
44-203 Rybnik,
ul. Brzezińska 8a
NIP 639-200-69-85

Jednostka ewidencyjna: 241506_2 Gorzycę
Obraz ewidencyjny: 0005 Gorzycę
Dziś: 11/102, 112/102, 555/92 i inne, ul. Kopalińska?
Sektor: 6.123.24.19, 6.123.24.24, 6.122.24.04
Układ współrzędnych płaskich prostokątnych: 2000 strona 6
Układ wysokości: Kronsztadt 85

Należy wykonać bez badania służebności gruntowych.
Nie wykonano się istnienia w terenie innych, nie wykazanych na niniejszej mapie elementów użycia terenu, które nie były zgłoszone do inwentaryzacji lub o których brak jest informacji w instytucjach branżowych. W zakresie opracowania nie odnaleziono znków granicznych. W zakresie brak jest punktów osnowy.

Oznaczenie kancelaryjne: WG.6640.1107.2018
Rybnik dnia 20.07.2018

