

MAPA DO CELÓW PROJEKTOWYCH

Mapa 1 z 3
Skala 1:500


Certigos
Mateusz Kałuża
44-203 Rybnik,
ul. Brzezińska 8a
NIP 639-200-69-85

Jednostka ewidencyjna: 241506_2 Gorzyce?
Obręb ewidencyjny: 0005 Gorzycki
Działka: 111/102, 112/102, 555/92 i inne, ul. Kopalniana?
Seksja: 6.123.24.19, 6.123.24.24, 6.122.24.04

Układ współrzędnych płaskich prostokątnych: 2000 strefa 6
Układ wysokości: Kronsztadt 86

Mapę wykonano bez badania słuszności gruntowych.
Nie wyklucza się istnienia w terenie innych, nie wykazanych na niniejszej mapie elementów uzbrojenia terenu, które nie były zgłoszone do inwentaryzacji lub o których brak jest informacji w instytucjach branżowych. W zakresie opracowania nie odnaleziono znaków granicznych. W zakresie brak jest punktów osnowy.

Oznaczenie kancelaryjne: WG.6640.1107.2018
Rybnik dnia 20.07.2018

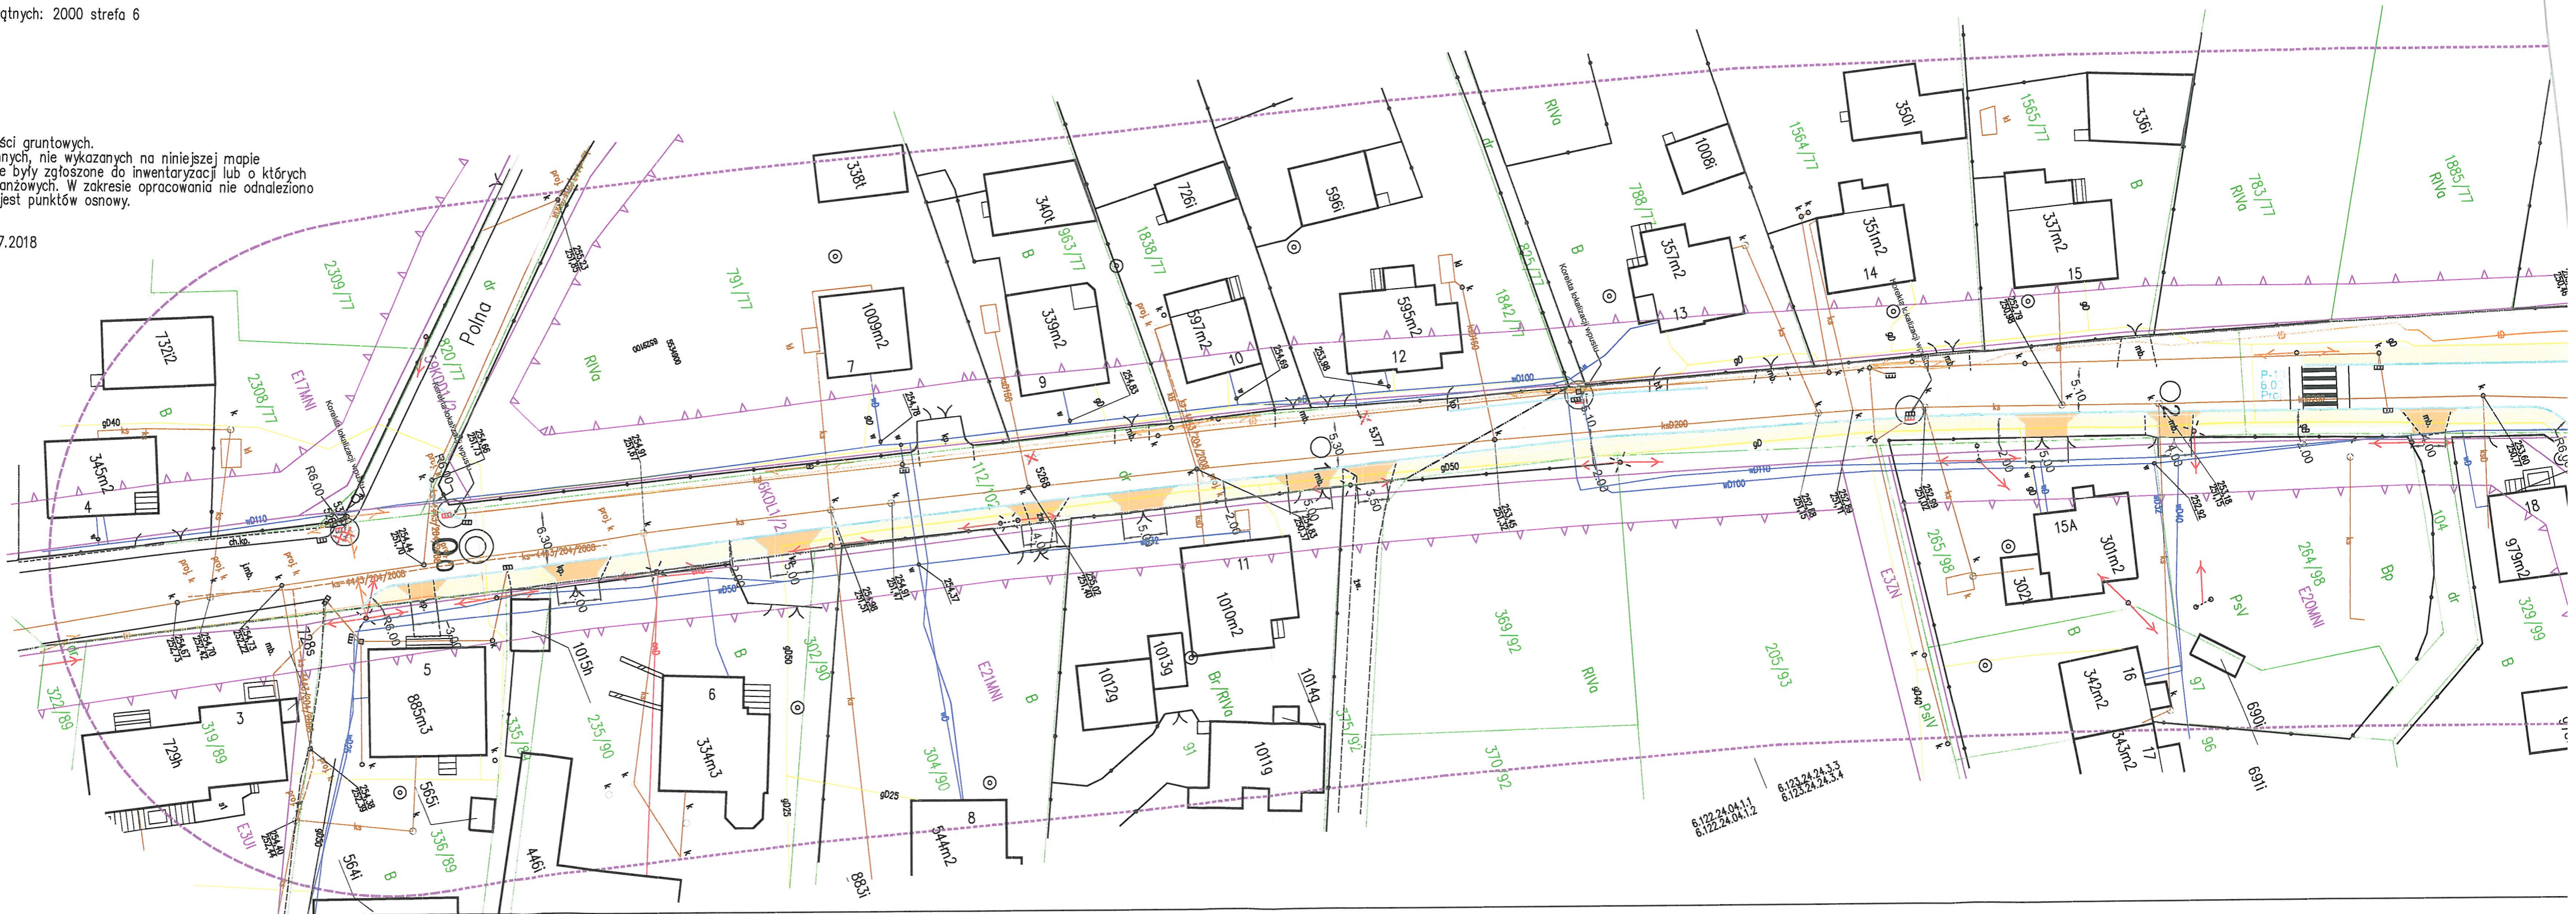



Legenda:

- Chodnik projektowany
- Zjazdy z kostki betonowej
- Poszerzenie jezdni
- Krawężnik betonowy
- Obrzeże betonowe
- Linia podziałowa

Zamawiający		Gmina Gorzce	
Temat		Remont ul. Kopalińskiej w Gorzyczkach, kolonia Fryderyk - budowa chodnika	
Jednostka		Rybnickie Przedsiębiorstwo Inżynierii Drogowej Cenitgos M. Hawelek, M. Kaluza sp. z o.o. 44-203 Rybnik, ul. Brzeszńska 8A	
Projektował		mgr inż. Ewa Tompańska	
Sprawdził		mgr inż. Mateusz Kaluza	
Data:		Projekt zagospodarowania terenu	
Lisopad 2019		Projekt zagospodarowania terenu	
PRZEDMIOT RYSUNKU:		PRZEDMIOT RYSUNKU:	
NUMER RYSUNKU:		NUMER RYSUNKU:	
2.1		2.1	

WST 2.1.26.15.2019
WYDZIAŁ KOMUNIKACJI
I TRANSPORTU
44-500 Wodzisław SL
ul. Prowaska 92a
2 cda n.c.3.2a