

**ZARZĄDZENIE NR ORG.0050.983.2023**  
**WÓJTA GMINY GORZYCE**

z dnia 19 maja 2023 r.

**w sprawie zatwierdzenia projektu czasowej organizacji ruchu na potrzeby budowy sieci gazowej wraz z przyłączem gazu w zakresie drogi wewnętrznej bocznej ul. Kopalnianej w Gorzyczkach**

Na podstawie art. 10 ust. 7 ustawy z dnia 20 czerwca 1997 r. Prawo o ruchu drogowym (Dz.U. z 2022 r. poz. 988 ze zm.), art. 30 ust. 2 pkt 3 ustawy z dnia 8 marca 1990 r. o samorządzie gminnym (Dz.U. z 2023 r. poz. 40 ze zm.) oraz Rozporządzenia Ministra Infrastruktury z dnia 23 września 2003 r. w sprawie szczegółowych warunków zarządzania ruchem na drogach oraz wykonywania nadzoru nad tym zarządzaniem (Dz.U. z 2017 r. poz. 784 t.j.)

**§ 1.** Zatwierdzam projekt czasowej organizacji ruchu w zakresie drogi wewnętrznej bocznej ul. Kopalnianej w Gorzyczkach w związku z budową sieci gazowej wraz z przyłączem gazu do budynku mieszkalnego zlokalizowanego w Gorzyczkach przy ul. Kopalnianej, działka nr 413/58 według załącznika do niniejszego zarządzenia.

**§ 2.** Czasową organizację ruchu należy wprowadzić przed rozpoczęciem robót, w terminie do 15 czerwca 2024 r.

**§ 3.** Oznakowanie tymczasowe zostało przedstawione na rys. 2 projektu czasowej organizacji ruchu pn. "Budowa sieci gazowej wraz z przyłączem gazu do budynku mieszkalnego zlokalizowanego w Gorzyczkach przy ul. Kopalnianej, dz. nr 413/58", który stanowi załącznik do niniejszego zarządzenia z wyłączeniem oznakowania obwiedzonego linią przyrywaną zaznaczoną na rys. 2 ww. projektu


**§ 4.** Zgodnie z § 12 Rozporządzenia Ministra Infrastruktury z dnia 23 września 2003 r. w sprawie szczegółowych warunków zarządzania ruchem na drogach oraz wykonywania nadzoru nad tym zarządzaniem jednostka wprowadzająca organizację ruchu zawiadamia zarząd drogi (Wójt Gminy Gorzyce) oraz właściwego komendanta Policji o terminie jej wprowadzenia, co najmniej na 7 dni przed dniem wprowadzenia czasowej organizacji ruchu.

**§ 5.** Wprowadzając zatwierdzoną organizację ruchu należy zastosować znaki drogowe i urządzenia bezpieczeństwa ruchu zgodne z rozporządzeniem Ministra Infrastruktury z dnia 3 lipca 2003 r. w sprawie szczegółowych warunków technicznych dla znaków i sygnałów drogowych oraz urządzeń bezpieczeństwa ruchu drogowego i warunków ich umieszczania na drogach (Dz.U. z 2019 r. poz. 2311 ze zm.)

**§ 6.** Zarządzenie wchodzi w życie z dniem podjęcia.

Wójt Gminy

**Daniel Jakubczyk**

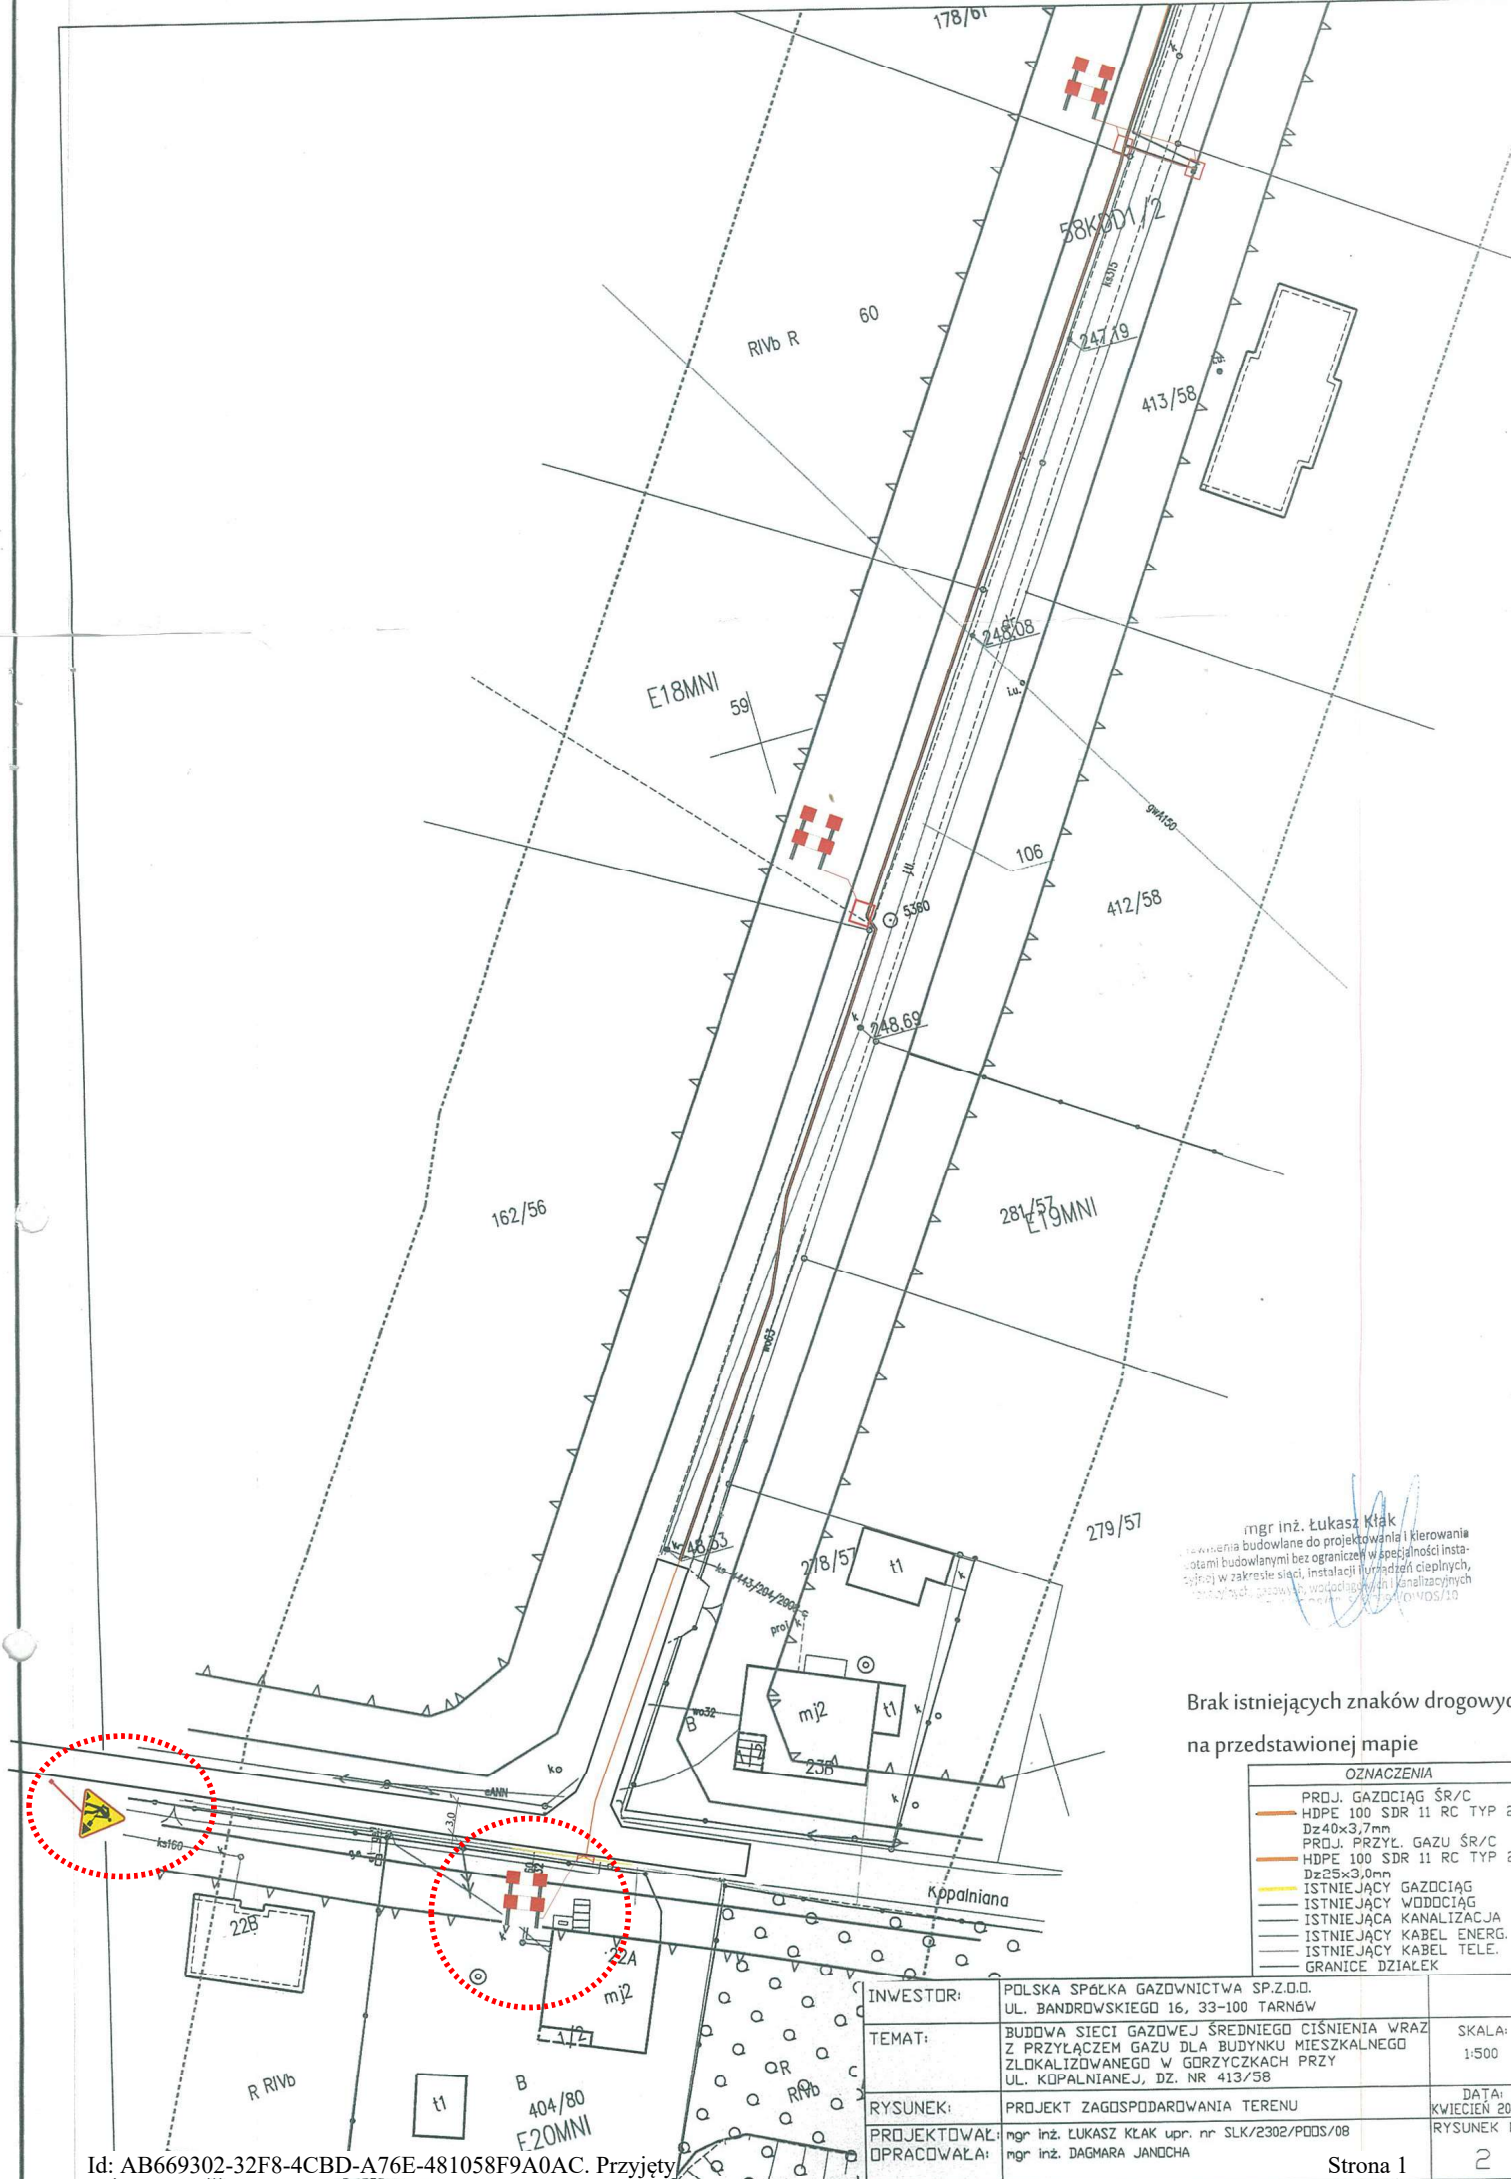

mgr inż. Łukasz Kłak  
 Projektowanie budowlane do projektowania i kierowania robotami budowlanymi bez ograniczeń w specjalności instalacyjnej w zakresie sieci, instalacji i urządzeń ciepłych, zimnych i ciepłej wody użytkowej i kanalizacyjnych  
 ul. Kopalnianej, dz. nr 413/58

Brak istniejących znaków drogowych na przedstawionej mapie

OZNACZENIA	
	PROJ. GAZOCIĄG ŚR/C HDPE 100 SDR 11 RC TYP 2 D=40x3,7mm
	PROJ. PRZYŁ. GAZU ŚR/C HDPE 100 SDR 11 RC TYP 2 D=25x3,0mm
	ISTNIEJĄCY GAZOCIĄG
	ISTNIEJĄCY WODOCIĄG
	ISTNIEJĄCA KANALIZACJA
	ISTNIEJĄCY KABEL ENERG.
	ISTNIEJĄCY KABEL TELE.
	GRANICE DZIAŁEK

INWESTOR:	POLSKA SPÓŁKA GAZOWNICTWA SP.Z O.O. UL. BANDROWSKIEGO 16, 33-100 TARNÓW	
TEMAT:	BUDOWA SIECI GAZOWEJ ŚREDNIEGO CIŚNIENIA WRAZ Z PRZYŁĄCZEM GAZU DLA BUDYNKU MIESZKALNEGO ZLOKALIZOWANEGO W GÓRZYCZKACH PRZY UL. KOPALNIAEJ, DZ. NR 413/58	SKALA: 1:500
RYSunEK:	PROJEKT ZAGOSPODAROWANIA TERENU	DATA: KWIECIEŃ 2023R
PROJEKTOWAŁ:	mgr inż. ŁUKASZ KŁAK upr. nr SLK/2302/PD05/08	RYSunEK NR:
OPRACOWAŁ:	mgr inż. DAGMARA JANOCZA	