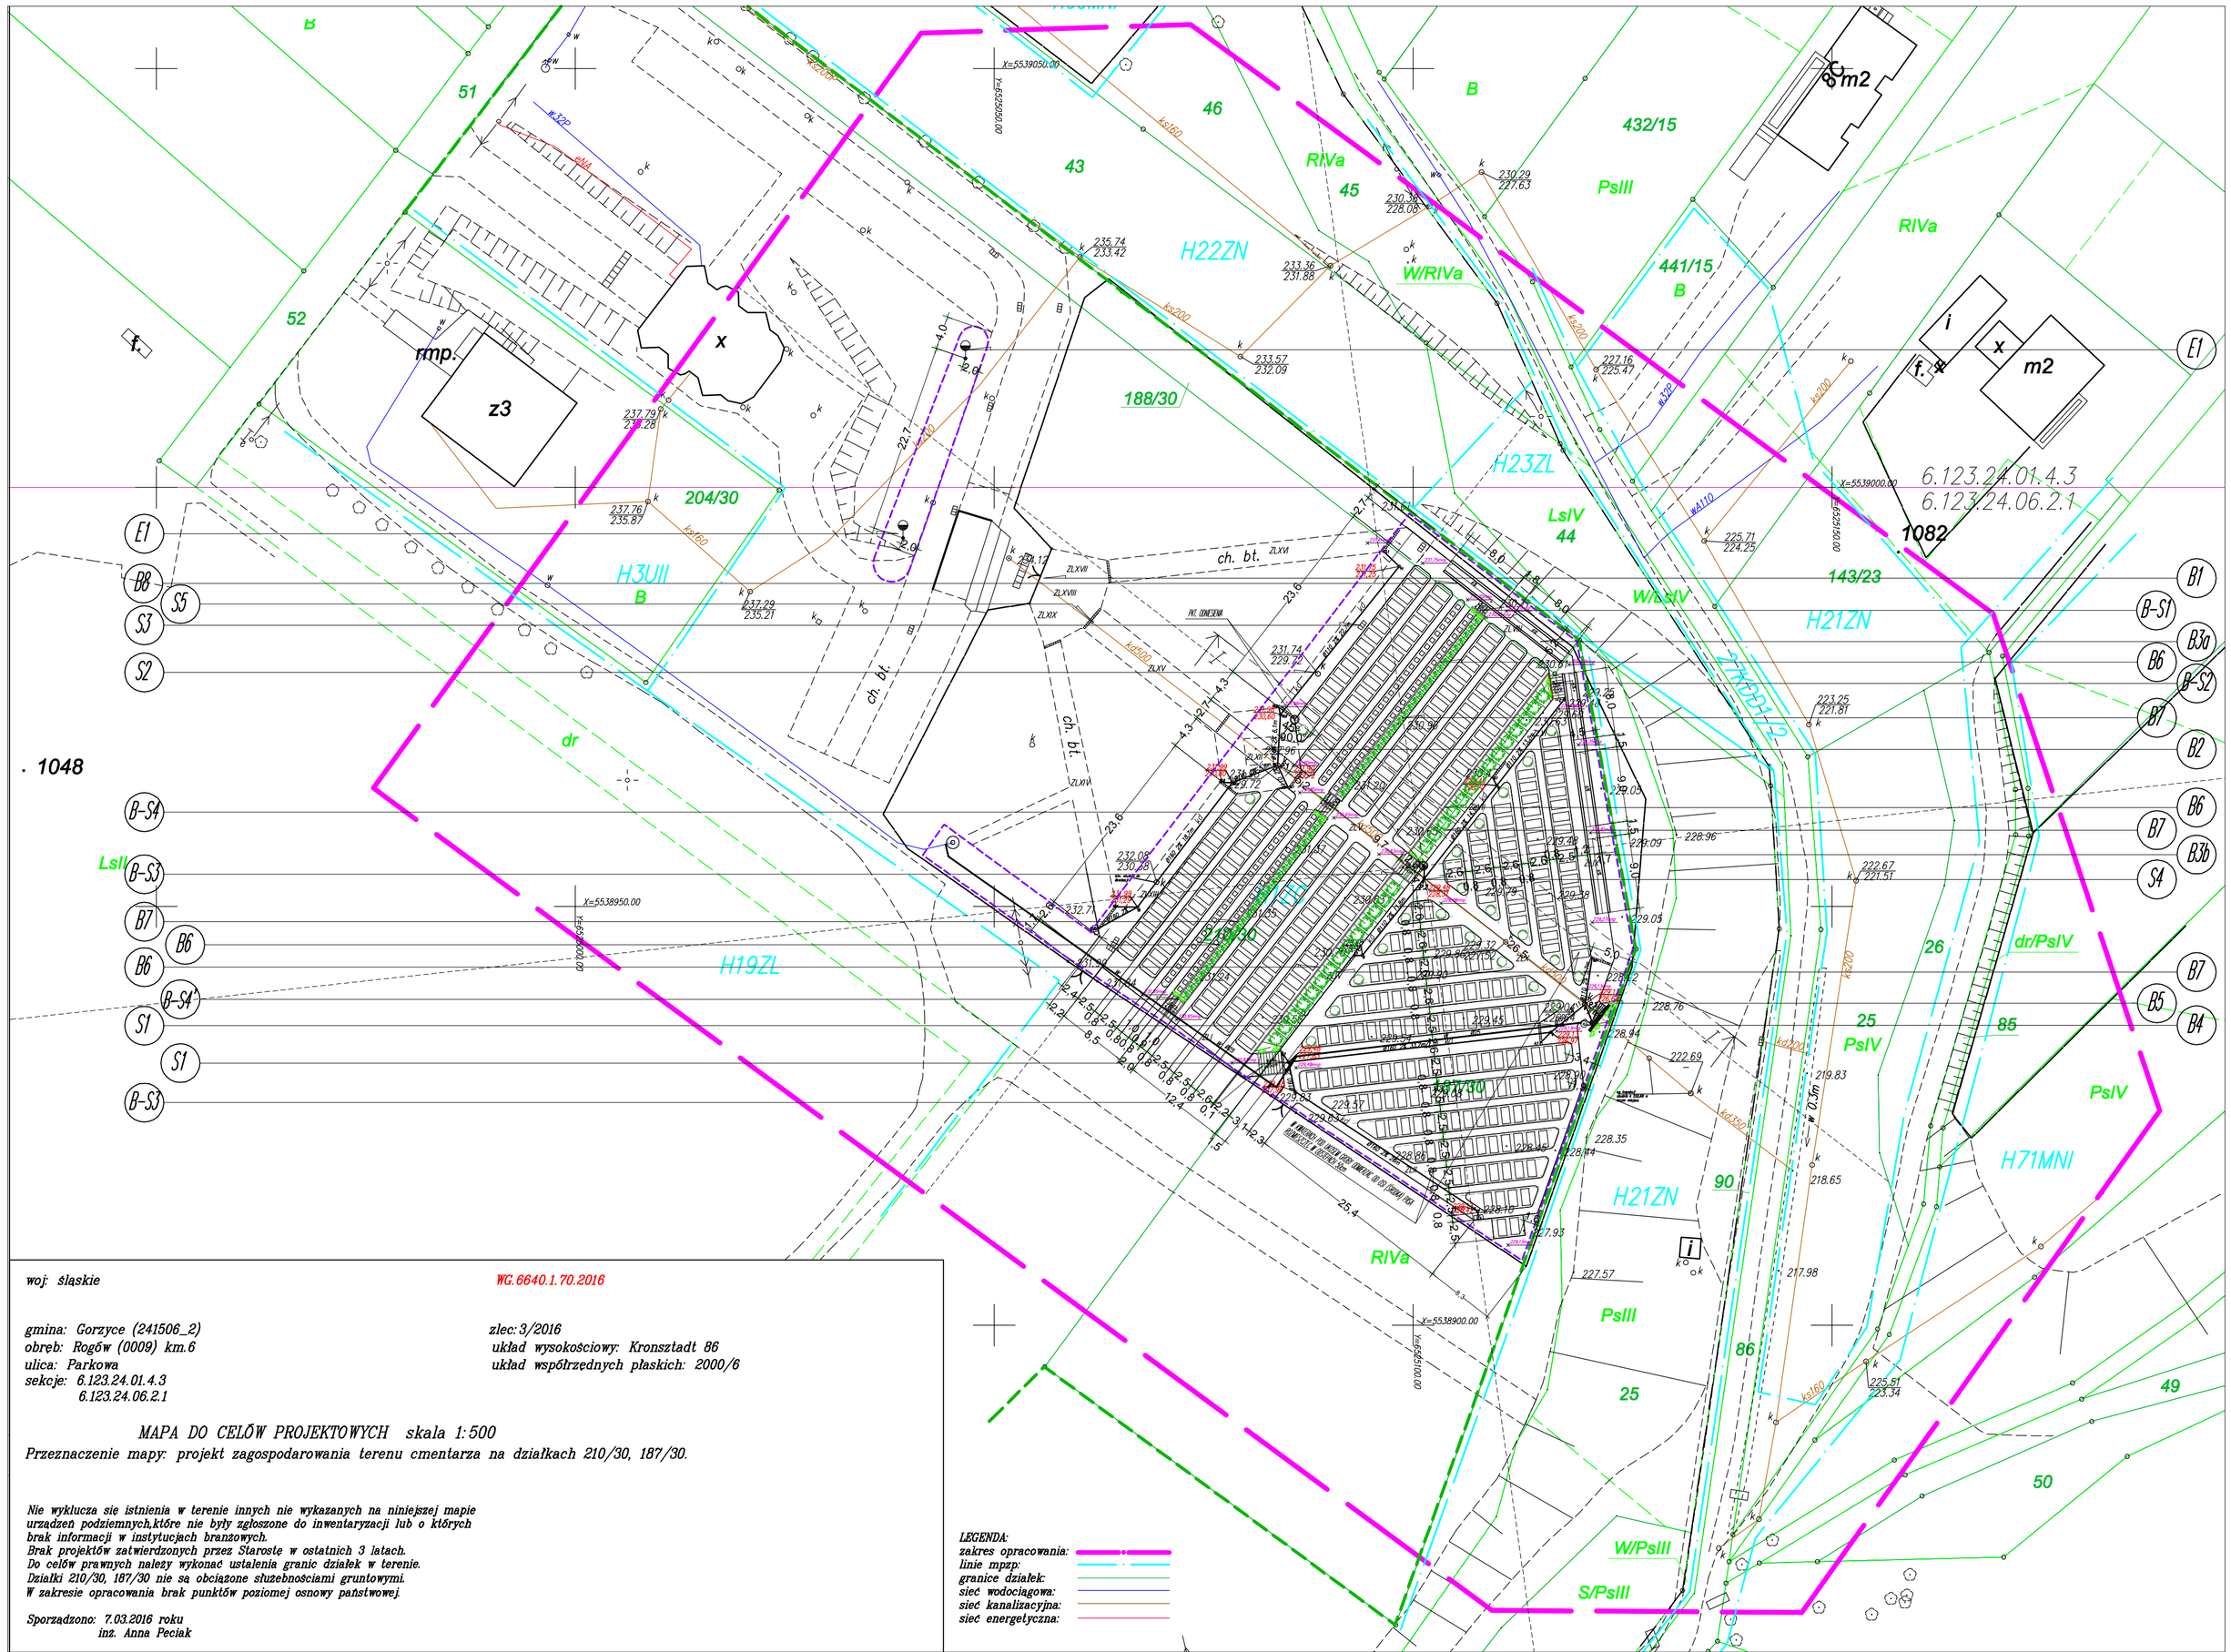

woj: śląskie

WG.6640.1.70.2016

gmina: Gorzyce (241506_2)
obręb: Rogów (0009) km.6
ulica: Parkowa
sekcje: 6.123.24.01.4.3
6.123.24.06.2.1

zlec: 3/2016
układ wysokościowy: Kronsztadt 86
układ współrzędnych płaskich: 2000/6

MAPA DO CELÓW PROJEKTOWYCH skala 1:500

Przeznaczenie mapy: projekt zagospodarowania terenu cmentarza na działkach 210/30, 187/30.

Nie wyklucza się istnienia w terenie innych nie wykazanych na niniejszej mapie urządzeń podziemnych,które nie były zgłoszone do inwentaryzacji lub o których brak informacji w instytucjach branżowych.
Brak projektów zatwierdzonych przez Starostę w ostatnich 3 latach.
Do celów prawnych należy wykonać ustalenia granic działek w terenie.
Działki 210/30, 187/30 nie są obciążone służebnościami gruntowymi.
W zakresie opracowania brak punktów poziomej osnowy państwowej.

Sporządzono: 7.03.2016 roku
inż. Anna Peciak

LEGENDA:
zakres opracowania:
linie mpzp:
granice działek:
sieć wodociągowa:
sieć kanalizacyjna:
sieć energetyczna:

OZNACZENIA NUMERYCZNE:

B1	ISTNIEJĄCA BRAMA WEJŚCIOWA
B2	ISTNIEJĄCY KRZYŻ
B3a	PROJEKTOWANA POCHYLNIA DLA NIEPEŁNOSPRAWNYCH (DWUODCINKOWA)
B3b	PROJEKTOWANA POCHYLNIA DLA NIEPEŁNOSPRAWNYCH (TRÓJODCINKOWA)
B4	PROJEKTOWANY PUNKT CZERPALNY WODY
B5	PROJEKTOWANA ŁAWKA
B6	PROJEKTOWANE ZABEZPIECZENIE SKARPY PREFABRYKATAMI TYPU "L"
B7	PROJEKTOWANE SKARPY
B8	PROJEKTOWANA PALISADA Z ELEMENTÓW PREFABRYKOWANYCH
B-S1 - B-S4	PROJEKTOWANE SCHODY TERENOWE
S1	PROJEKTOWANA RURA OCHRONNA SIECI WODOCIĄGOWEJ
S2	ISTNIEJACA STUDNIA DO LIKWIDACJI
S3	ISTNIEJĄCY WYRUST DO LIKWIDACJI
S4	STUDNIA BETONOWA DO ZABUDOWY
S5	STUDNIA BETONOWA Z ZAŚLEPIONYM WLAZEM
E1	PROJEKTOWANE SŁUPY ŚWIETLNE SAMOZASILAJĄCE (SOLARY)

OZNACZENIA ROŚLIN:

- TRAWNIK
- BUKSZPAN ZIMOZIELONY 22 szt.
- JAŁOWIEC PŁOŻĄCY 300 szt.
- JAŁOWIEC PŁOŻĄCY 108 szt.
- PNĄCZE - BLUSZCZ POSPOLITY 16 szt.

OZNACZENIA GRAFICZNE:

- GRANICA DZIAŁEK
- SŁUP ŚWIETLNY
- PROJEKTOWANA ŁAWKA
- ZAKRES OPRACOWANIA ODDZIAŁYWANIA INWESTYCJI
- PROJEKTOWANE LOKALIZACJE GROBÓW ZIEMNYCH POJEDYŃCZYCH NA TRUMNY (354 MIEJSCA)
- PROJEKTOWANE LOKALIZACJE GROGÓW ZMIENNYCH POJEDYNCZYCH NA URNY(108 MIEJSC)
- PROJEKTOWANE LOKALIZACJE GROGÓW ZMIENNYCH POJEDYNCZYCH NA URNY
- W — PROJEKTOWAN INSTALACJA WODOCIĄGOWA
- kd — PROJEKTOWANA INSTALACJA KANALIZACJI DESZCZOWEJ

UWAGI:

ZAKRES ODDZIAŁYWANIA INWESTYCJI POKRYWA SIĘ Z LINIĄ ZAKRESU OPRACOWANIA

DETALE ROZWIĄZAŃ SCHODÓW I POCHYLNI WRAZ Z PORĘCZAMI ZNAJDUJA SIĘ NA RYSUNKACH SZCZEGÓŁOWYCH

W BILANSIE POWIERZCHNI NIE UWZGLĘGNIONO OBSZARU OPRACOWANIA WOKÓŁ SŁUPÓW ŚWIETLNYCH PONIEWAŻ ZA WYJĄTKIEM MONTAŻU SAMYCH LATARNI NIE PRZEWIDUJE SIĘ INNYCH PRAC

BILANS TERENU W GRANICACH OPRACOWANIA

POWIERZCHNIA TERENU W GRANICACH OPRACOWANIA	100,0%	3 278,07	m2
POW. POCHYLNI	2,4%	79,40	m2
POW. SCHODÓW TERENOWYCH	0,9%	28,78	m2
POW. OBRZEŻY Z PREFABRYKATÓW TYPU "L" I PALISAD	0,5%	16,23	m2
POW. GROBÓW ZIEMNYCH NA TRUMNY	21,6%	708,00	m2
POW. GROBÓW ZIEMNYCH NA URNY	0,8%	27,00	m2
POW. GRUNTOWA W PASACH NA GROBY*	23,3%	765,42	m2
POW. CHODNIKÓW Z KOSTKI BETONOWEJ	29,3%	960,66	m2
POW. ISTNIEJACEGO CHODNIKA DO PRZEŁOŻENIA	5,9%	195,00	m2
POW. OBRZEŻY CHODNIKOWYCH - KRAWĘŻNIK	3,5%	116,17	m2
POW. ZIELENI	11,6%	381,41	m2

* PO ZAKOŃCZENIU ALEJKI (PASA) ZLECA SIĘ WYSYPANIE NAWIERZCHNI ŻWIREM

P.P.U. "PROSTYL" Sp.z o.o. ul. Brzezińska 8A, 44-203 Rybnik

INWESTOR	Gmina Gorzyceul. Kościelna 15, 44-350 Gorzyce		
TEMAT	PROJEKT BUDOWLANY ROZBUDOWY KWATER WRAZ Z ALEJKAMI NA CMENTARZU KOMUNALNYM w Rogowie przy ul. Parkowej działki nr: 210/30, 187/30, 188/30 obręb Rogów		
RYSUNEK	ZAGOSPODAROWANIE TERENU PLANSZA PODSTAWOWA	PODPIS	skala 1:500
PROJEKTOWAŁ	mgr inż. arch. Joanna Fojcik upr. bud. 42/04/SLOKK/II		06.2016
PROJEKTOWAŁ	mgr inż. arch. Agnieszka Ośliźło upr. bud. 10 /03/ SLOKK		06.2016
PROJEKTOWAŁ	mgr inż. Marcin Szweda upr. bud. SLK/0813/PWOS/05		06.2016
PROJEKTOWAŁ	mgr inż. Tomasz Bienek upr. bud. SLK/0996/PWOE/05		06.2016

Z CHWILĄ ODBIORU ZOSTAJE ZAWARTA UMOWA LICENCYJNA ZEZWALAJĄCA NA JEDNORAZOWE WYKORZYSTANIE PROJEKTU DO REALIZACJI. KOPIOWANIE I ROZPOWSZECHNIANIE DOKUMENTACJI ZA ZGODĄ PROJEKTANTA. PROJEKTANT ZASTRZEGA SOBIE PRAWO WPROWADZENIA ZMIAN

NR RYS. 1/Z