


blacha trapezowa T45/0,8mm, strona A (negatyw)  
 taty drewniane 40x60mm—istn.  
 kontrłaty—istn.  
 kratownica drewniana "KASPER" co ok. 80cm—istn.  
 termoizolacja— istn.  
 sufit— istn.

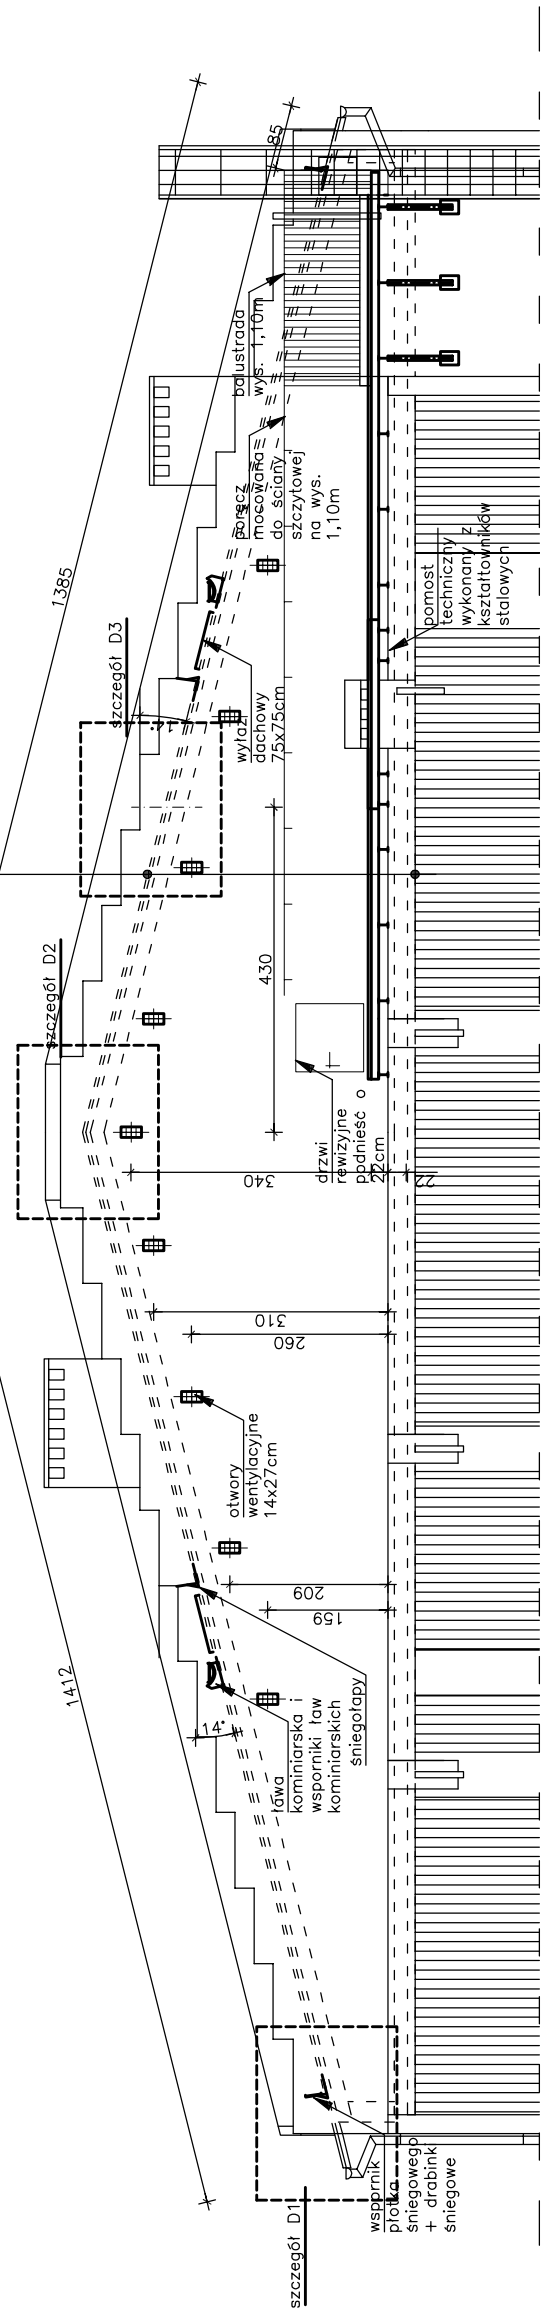

LEGENDA:  
 — elementy istniejące  
 — elementy projektowane

REMONT DACHU: HALLI SPORTOWEJ ZESPOŁU SZKOLNO-PRZEDSZKOLNEGO W GORZY CZAKACH	
<b>ELEW. PÓLN-ZACH</b>	RYSUNEK NR 2 10.12.2009
INWESTOR: Urząd Gminy w Gorzycach LOKALIZACJA: Gorzyceki, ul. Wiejska 30, dz. nr 182 i 183	<b>1:100</b>
PROJEKTOWAŁ: inż. Mariusz Nowak UPR. W SPEC. ARCHITEKTONICZNEJ NR 1290/94 UPR. W SPEC. KONSTR. - BUDOWLANEJ NR 421/01 ASYSTENT PROJEKTANTA: mgr inż. Grzegorz Gawęda	