

RADA GMINY
GORZYCE

0 510 2030m

1000 m²

100 m²

01.2.U

RYSUNEK PLANU

ZAŁĄCZNIK NR 11

do UCHWAŁY NR *IV/16/06*

RADY GMINY GORZYCE

z dnia *21 grudnia 2006*

ZMIANA PLANU MIEJSCOWEGO
GMINY GORZYCE skala 1:1000

PRZEWODNICZĄCY
RADY GMINY

Czesław Zychma
mgr inż. Czesław Zychma

RADA GMINY
GORZYCE

510 2030m

1000 m²

100 m²

01.8.M

RYSUNEK PLANU

ZALĄCZNIK NR 12
UCHWAŁY NR *IV.16/06*

RADY GMINY GORZYCE

z dnia *21 grudnia 2006*

ZMIANA PLANU MIEJSCOWEGO
GMINY GORZYCE skala 1:1000

PRZEWODNICZĄCY
RADA GMINY

mgr inż. Czesław Zychma

Pracownia Projektowa LIBRA, arch. Elżbieta MACHLAŹ, ul. Piłkarska 10/4, 41-506 Chorzów, tel.: 032 2466632
fax.: 032 2473074, tel. kom.: 608 825577, e-mail: emachl@libra.pl, Regon: 890300951, NIP: 884-100-80-55

RADA GMINY
GORZYCE

0 510 2030m

1000 m²

100 m²

01.1.KD/D

01.1.WS

01.3.U

01.4.U

RYSUNEK PLANU

ZAŁĄCZNIK NR 13

do UCHWAŁY NR *IV/146/06*

RADY GMINY GORZYCE

z dnia *21 grudnia 2006*

**ZMIANA PLANU MIEJSCOWEGO
GMINY GORZYCE skala 1:1000**

PRZEWODNICZĄCY
D O W O D Y G M I N Y
[Signature]
mgr inż. Czesław Zychma

RADA GMINY
GORZYCE

0 5 10 20 30m

1000 m²

100 m²

01.9.M

01.2.KD/D

RYSUNEK PLANU

ZALĄCZNIK NR 14

do UCHWAŁY NR *116/06*
RADY GMINY GORZYCE

z dnia *21 grudnia 2006*

ZMIANA PLANU MIEJSCOWEGO
GMINY GORZYCE skala 1:1000

PRZEWODNICZĄCY
RADY GMINY

[Signature]
mgr inż. Czesław Zychma

RADA GMINY
GORZYCE

01.10.M

01.3.KD/L

01.4.R

zyczki

PRZEWIODNICZĄCY
R A D Y
G M I N Y

mgr inż. Czesław Zychma

RYSUNEK PLANU


ZALĄCZNIK NR 15
do UCHWAŁY NR 146/06
RADY GMINY GORZYCE


Z dnia 14 kwietnia 2006 r.

ZMIANA PLANU MIEJSCOWEGO
GMINY GORZYCE skala 1:1000

Pracownia Projektowa LIBRA, ul. Piłsudskiego 104A, 41-508 Gorzów, tel. 092 2490652
fax: 092 2473074, tel. kom.: 092 2490671, e-mail: erms@ermsz-libra.pl, Regon: 68030065, NIP: 682-100-50-68

0 510 2030m

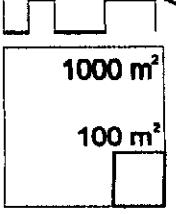

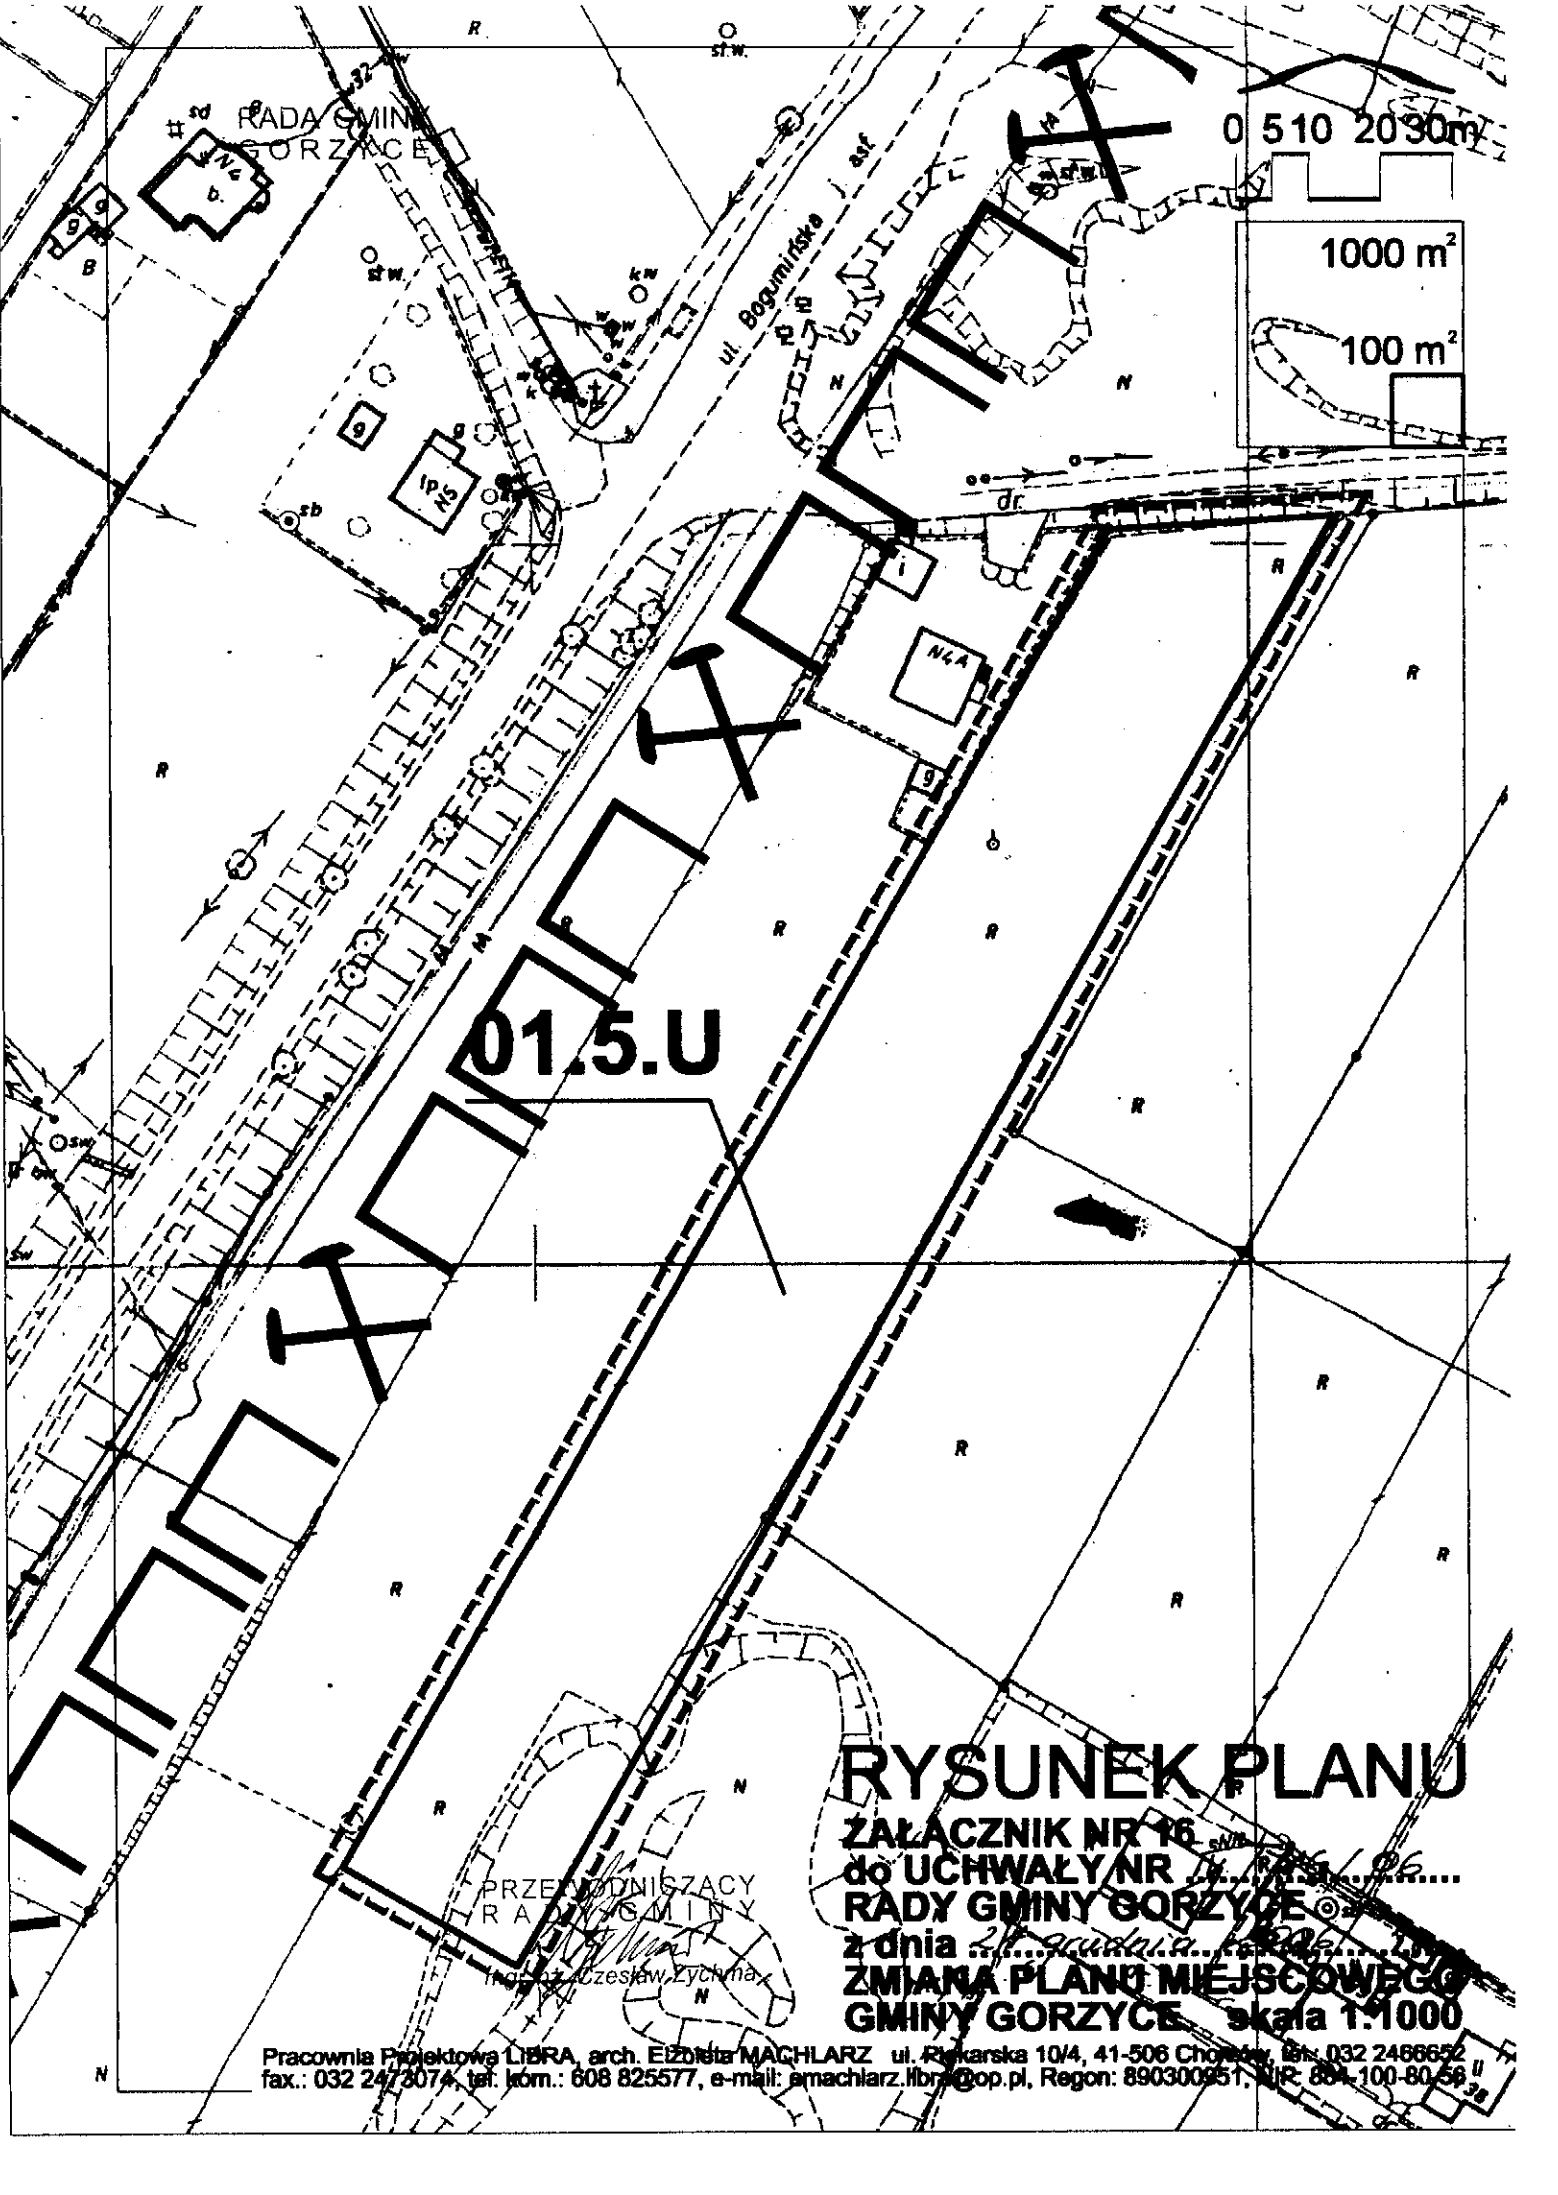

01.5.U

0 510 2030m

1000 m²

100 m²

RYSUNEK PLANU

ZAŁĄCZNIK NR 16
do UCHWAŁY NR 16/2006/2006
RADY GMINY GORZYCE
z dnia 21 grudnia 2006 r.
ZMIANA PLANU MIEJSCOWEGO
GMINY GORZYCE skala 1:1000

PRZEDSIĘWZIENIE
RADA GMINY
mgr inż. Józef Zawadzki

RADA GMINY
GORZYCE

0 510 30 30m

1000 m²

100 m²

01.11.M

RYСУNEK PLANU


ZALĄCZNIK NR 17
do UCHWAŁY NR 17/2006
RADY GMINY GORZYCE
z dnia 21 grudnia 2006
ZMIANA PLANU MIEJSCOWEGO
GMINY GORZYCE - skala 1:1000

PRZEWODNICZĄCY
RADY GMINY

mgr inż. Czesław Zychma

RADA GMINY
GORZYCE

0 510 2030m

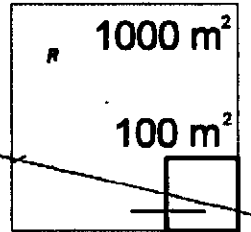

01.6.U

RYSUNEK PLANU

ZAŁĄCZNIK NR 18 ^{Obst.}
do UCHWAŁY NR IV/16/06
RADY GMINY GORZYCE
z dnia 21 grudnia 2006
ZMIANA PLANU MIEJSCOWEGO
GMINY GORZYCE skala 1:1000

PRZEKONDUKOWANIE
RADA GMINY

mgr inż. Czesław Zychma

R
RADA GMINY
GORZYCE

0 510 2030m

1000 m²

100 m²

01.12.M

PRZEWODNICZĄCY
RADY GMINY

[Signature]
mgr inż. Czesław Zychma

RYSUNEK PLANU

ZALĄCZNIK NR 19

do UCHWAŁY NR *IV/116/06*

RADY GMINY GORZYCE

z dnia *27 grudnia 2006*

**ZMIANA PLANU MIEJSCOWEGO
GMINY GORZYCE / skala 1:1000**

Pracownia Projektowa LIBRA, arch. Elżbieta MACHLARZ, ul. Piłkarska 10/4, 41-506 Głorzów, tel.: 032 2466652
fax.: 032 2473074, tel. kom.: 608 825577, e-mail: emachlarz.libra@op.pl, Regon: 89090951, NIP: 684-100-80-56

RADA GMINY
GORZYCE

0 5 20 30m

1000 m²

100 m²

01.13.M

RYSUNEK PLANU

ZAŁĄCZNIK NR 20
do UCHWAŁY NR *IV/116/06*
RADY GMINY GORZYCE
z dnia *21 grudnia 2006*
ZMIANA PLANU MIEJSCOWEGO
GMINY GORZYCE skala 1:1000

PROJEKTOWANIE I WYKONANIE
mgr inż. *[Signature]* Zychma

szowice

Pracownia Projektowa LIBRA, arch. i inż. Elżbieta MACHLARZ, ul. Piękarska 107A, 41-506 Gorzów, tel.: 032 2466652
fax.: 032 2473074, tel. kom.: 608 825577, e-mail: emachlarz.libra@op.pl, Regon: 890300851, NIP: 884-100-80-56

RADA GMINY
GORZYCE

g N44

50 510 2030m

1000 m²

100 m²

01.7.U

RYSUNEK PLANU

ZAŁĄCZNIK NR 21

do UCHWAŁY NR IV.16/06

RADY GMINY GORZYCE

z dnia 21 grudnia 2006 r.

ZMIANA PLANU MIEJSCOWEGO

GMINY GORZYCE skala 1:1000

PRZEWODNICZĄCY
RADY GMINY

Czesław Zychma
mgr inż. Czesław Zychma

Pracownia Projektowa LIBRA, arch. Eizbieta MACHLARZ ul. Piękarska 10/4, 41-506 Chorzów, tel.: 032 246652
fax.: 032 2473074, tel. kom.: 608 825577, e-mail: emachlarz.libra@op.pl, Regon: 890300951, NIP: 884-100-80-58

RADA GMINY
GORZYCE

0 5 10 20 30m

1000 m²

100 m²

01.14.M

RYSUNEK PLANU

ZAŁĄCZNIK NR 22
do UCHWAŁY NR *IV/116/06*
RADY GMINY GORZYCE
z dnia *21 grudnia 2006*
ZMIANA PLANU MIEJSCOWEGO
GMINY GORZYCE skala 1:1000

PRZEWODNICZĄCY
RADY GMINY

Czesław Zychma
mgr inż. Czesław Zychma

Pracownia Projektowa LIBRA, arch. Elżbieta MACHLARZ ul. Piekarzów 24, 41-506 Chorzów, tel.: 032 2466652
fax: 032 2473074, tel. kom.: 808 825577, e-mail: emachlarz.libra@poczta.onet.pl telefon: 890300951, NIP: 884-700-80-56

WODZISŁAW SŁ.

RADA GMINY
GORZYCE

0 5 10 20 30m^R

1000 m²

100 m²

01.15.M

PRZEWODNICZĄCA
RADA GMINY

mgr inż. Czesław Zychma

RYСУNEK PLANU

ZALĄCZNIK NR 23

DO UCHWAŁY NR IV/46/06

RADY GMINY GORZYCE

z dnia 27 grudnia 2006 r.

**ZMIANA PLANU MIEJSCOWEGO
GMINY GORZYCE skala 1:1000**

Pracownia Projektowa LIBRA, arch. EIZBIETA MACHLARZ, ul. Piłkarska 107A, PL-506 Chębców, tel.: 032 2486652
fax.: 032 2473074, tel. kom.: 608 825577, e-mail: emachlarz@libra@op.pl, Rejon: 89030085, NIP: 884 00-80-56

RADA GMINY
GORZYCE



PRZEMODNICZĄCY
RĄBY GMINY

mgr inż. Czesław Zywicki


**ORIENTACJA
ZMIAN PLANU MIEJSCOWEGO
GMINY GORZYCE, skala 1:10000**
październik 2006

do uchwały Nr IV/ 16/ 2006
RADY GMINY GORZYCE
z dnia 21 grudnia 2006

**rozstrzygnięcie o sposobie rozpatrzenia uwag do projektu zmian planu,
nie uwzględnionych przez Wójta:**

Lp	Data wpływu uwagi	Nazwisko i imię, nazwa jednostki organizacyjnej i adres zgłaszającego uwagi	Treść uwagi	Oznaczenie nieruchomości której dotyczy uwaga	Ustalenia projektu planu dla nieruchomości której dotyczy uwaga	Rozstrzygnięcie wójta w sprawie rozpatrzenia uwagi		Rozstrzygnięcie Rady Gminy Gorzyce		Uwagi
						Uwaga uwzględniona	Uwaga nie-uwzględniona	Uwaga uwzględniona	Uwaga nie-uwzględniona	
1	2	3	4	5	6	7	8	9	10	11
złożoną uwagę uwzględniono										


PRZEWODNICZĄCY
RADY GMINY

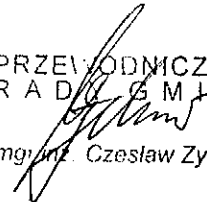
mgr inż. Czesław Zychma

do uchwały Nr IV/ 16/ 2006
RADY GMINY GORZYCE
z dnia 21 grudnia 2006

rozstrzygnięcie o sposobie realizacji, zapisanych w zmianach planu, inwestycji z zakresu infrastruktury technicznej, które należą do zadań własnych gminy oraz zasadach ich finansowania

1. Inwestorem zapisanych w zmianach planu inwestycji z zakresu infrastruktury technicznej, które należą do zadań własnych gminy będzie Gmina Gorzyce oraz administratorzy lub właściciele sieci i urządzeń infrastruktury technicznej oraz dróg i ulic.
2. Źródłem finansowania inwestycji z zakresu infrastruktury technicznej, które należą do zadań własnych gminy będą:
 - budżet Gminy Gorzyce,
 - środki i fundusze zewnętrzne,
 - fundusze prywatne.

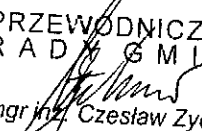PRZEWODNICZĄCY
RADY GMINY

mgr inż. Czesław Zychma