



RZUT AKSONOMETRYCZNY KONSTRUKCJI

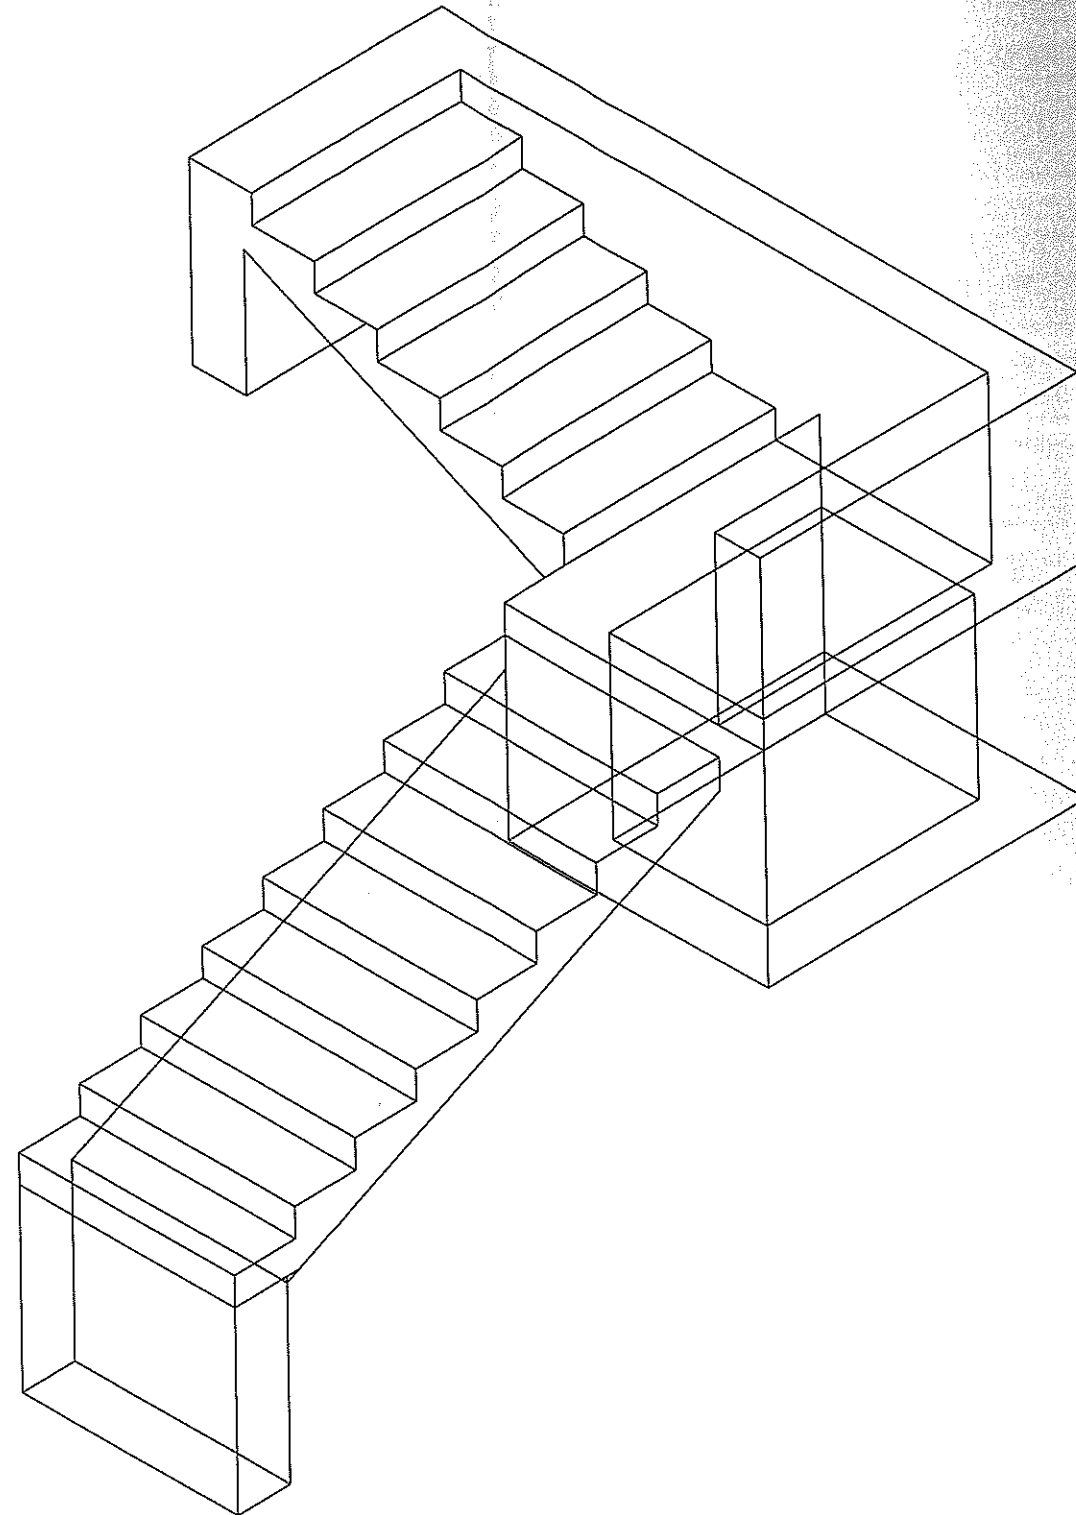


~~NADZÓR, PROJEKOWANIE
I WYKONANIE ROBÓT BUDOWLANYCH
Jacek Bugla
44-310 Wodzisław Sl., ul. Koryniewów 17c
62-032/4566059, Nr Upr. Budowl. 663/76~~

RZUT FUNDAMENTÓW

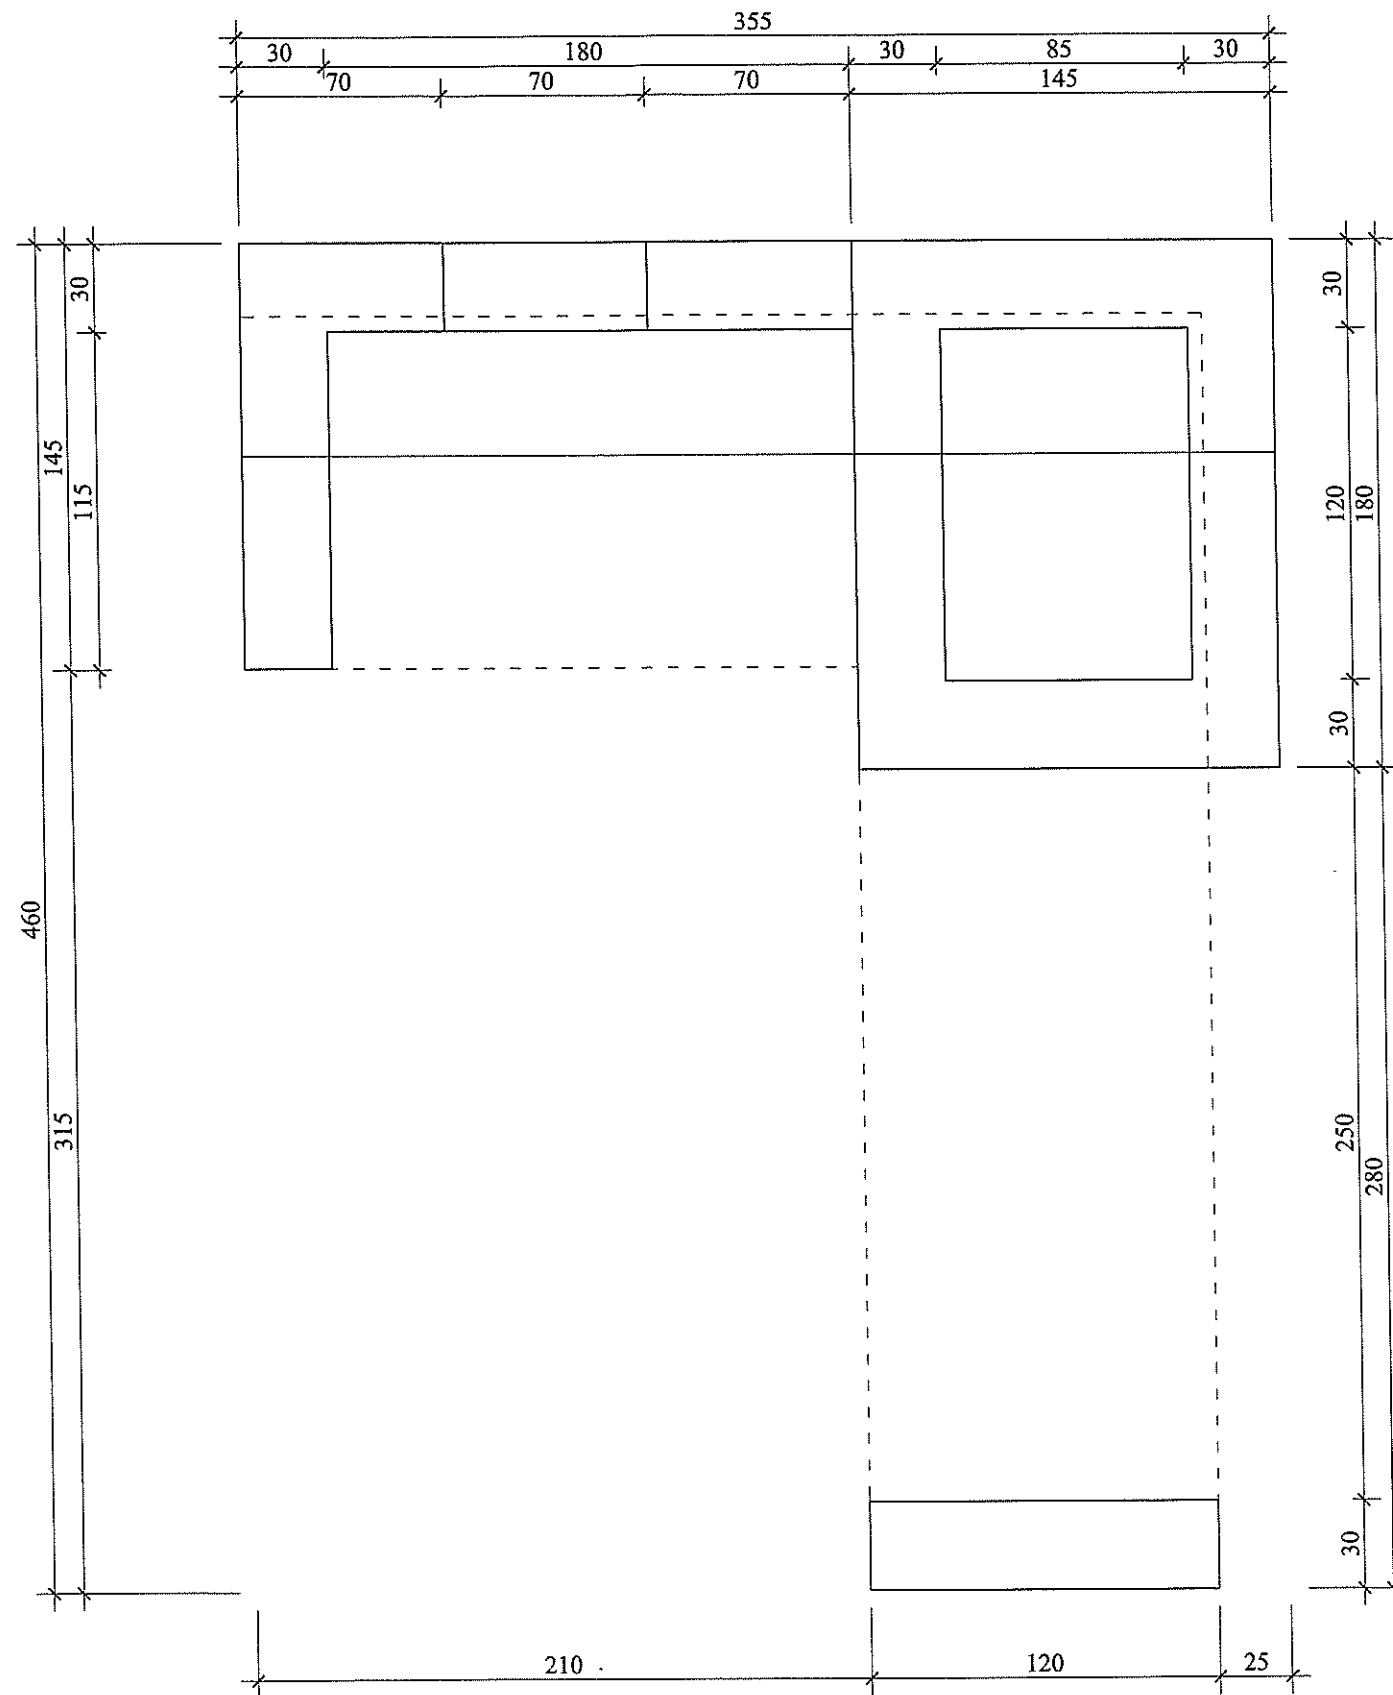


RZUT SCHODÓW

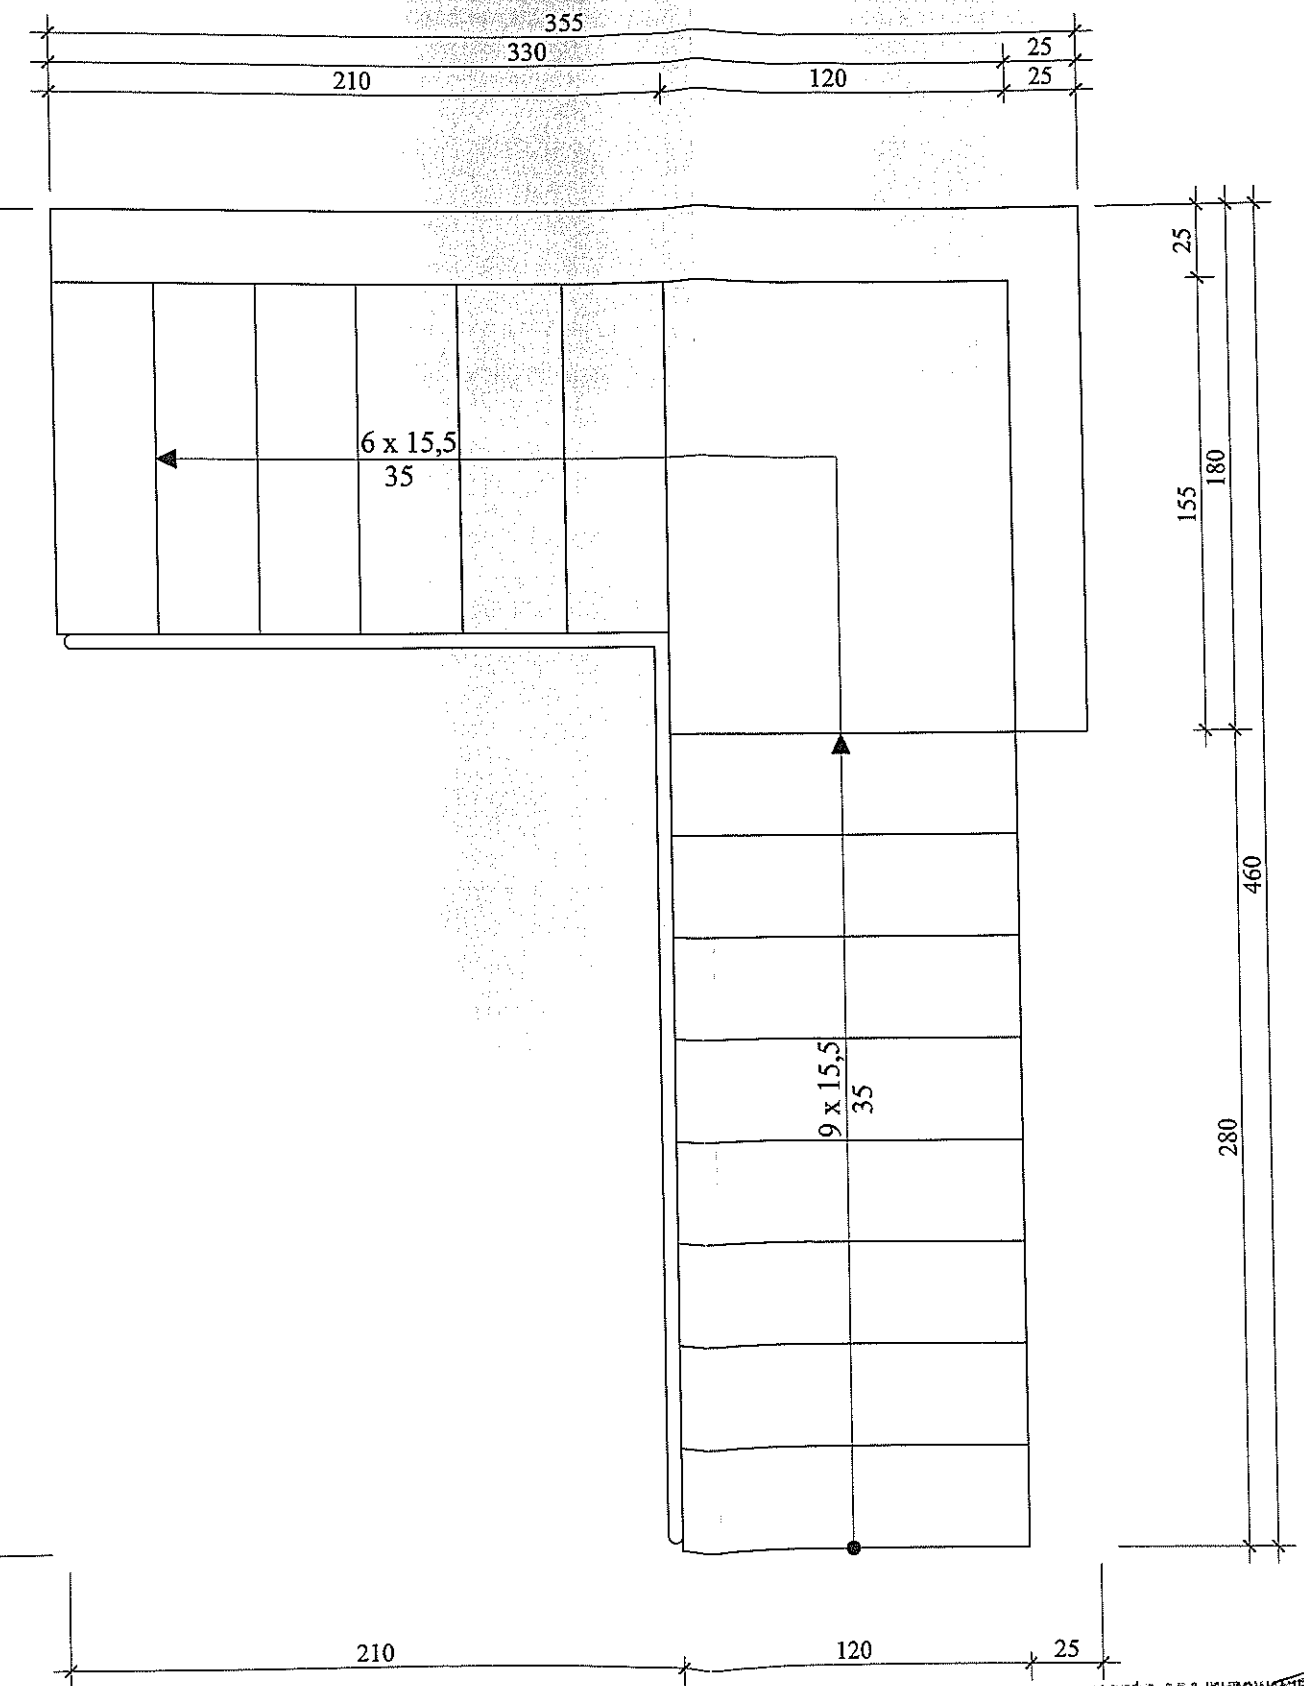


NADZÓR, PROJEKTOWANIE
I WYKONANIE ROBÓT SUPLOWANYCH
Jacek Bugla
44-313 450 Zisław Śl., ul. Kosynierów 17c
tel. 085 2 4566059, Nr Dpr. Budowl. 663/76

PRZEKRÓJ BIEG KRÓTSZY

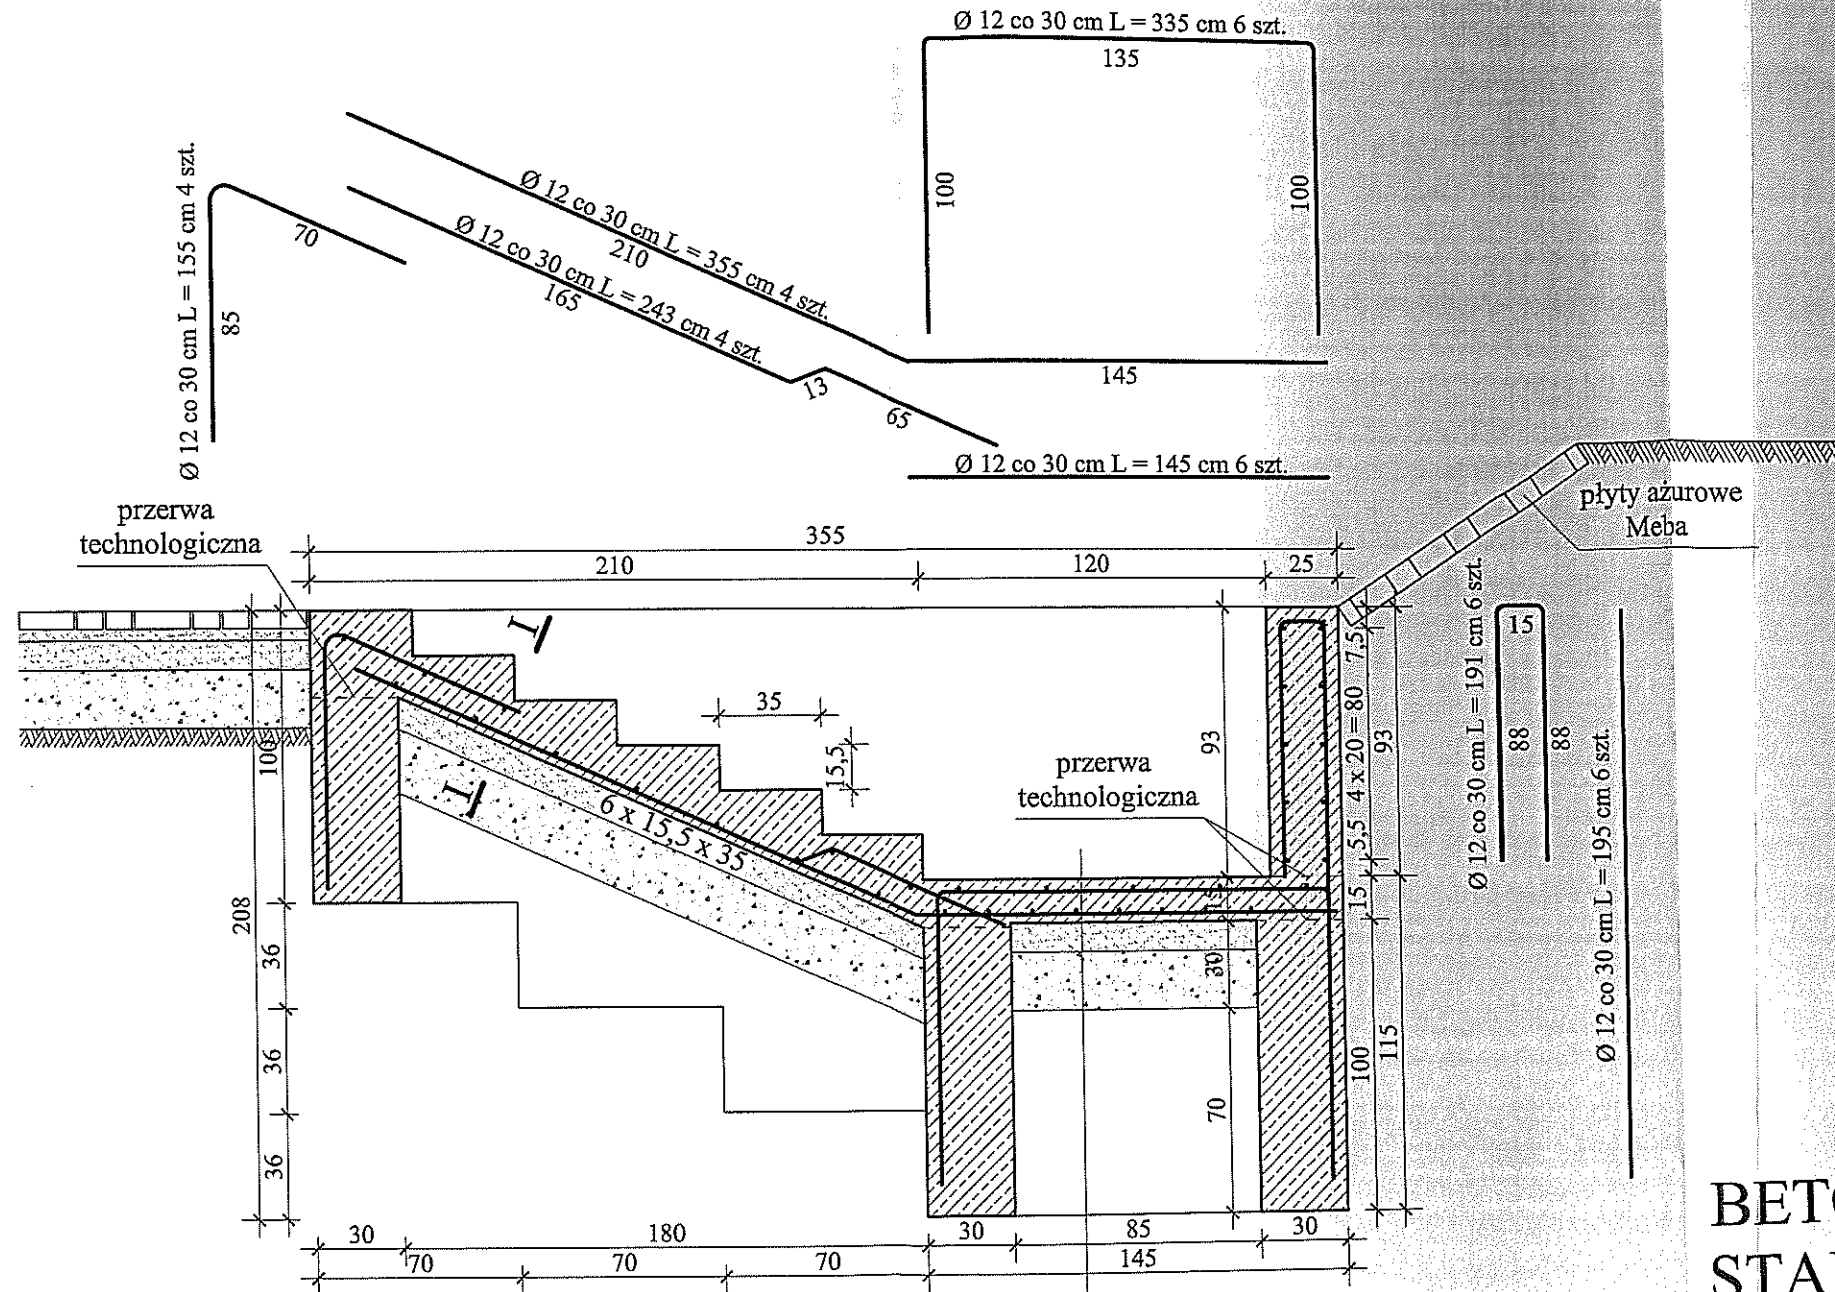

I - I

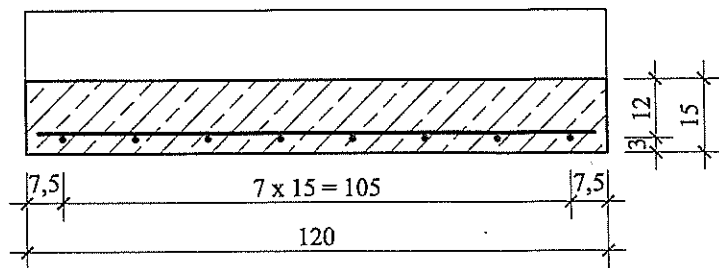


Ø 12 co 30 cm L = 115 cm 12 szt.

BETON B 20
STAL:

Ø 12 18G2-b

NADZÓR, PROJEKTOWANIE
I WYKONAWSTWO ROBÓT BUDOWLANYCH
Jacek Bugla
44-313 Wodzisław Śląski, Asymetrow 17c
tel. 032/450 25 51, Nr List. Budowl. 603/76


PRZEKRÓJ POZIOMY PRZEZ MUR OPOROWY

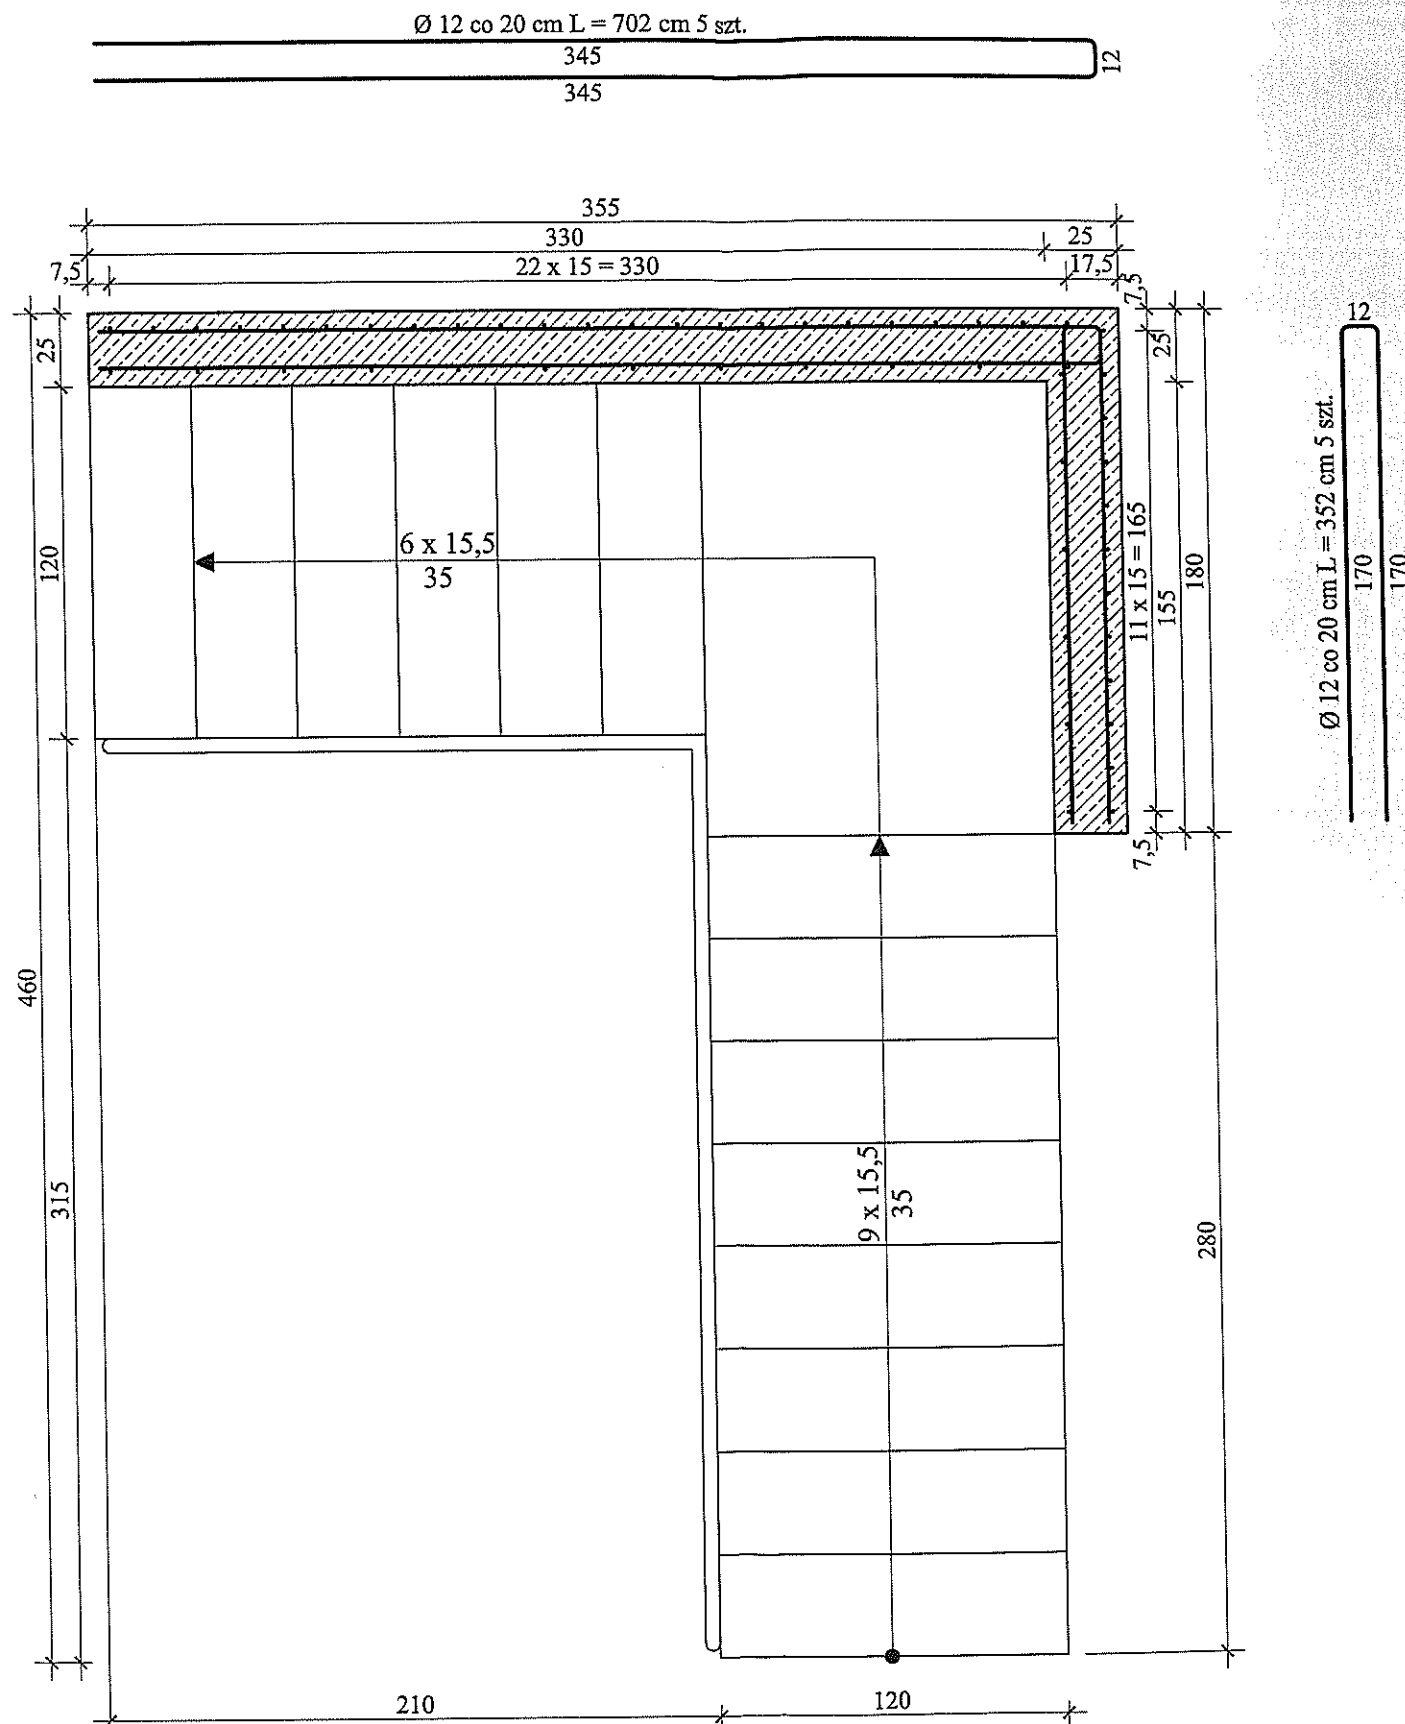


BETON B 20
STAL:
Ø 12 18G2-b

HADZÓR, PROJEKTOWANIE
I WYKONAWSTWO ROBÓT BUDOWLANYCH
Jacek Bugla
44-313 Włodzisław Śl., ul. Kosynierów 17c
tel./032/ 456699, Nr Opr. Budowl. 663/76

WIDOK OD CZOŁA

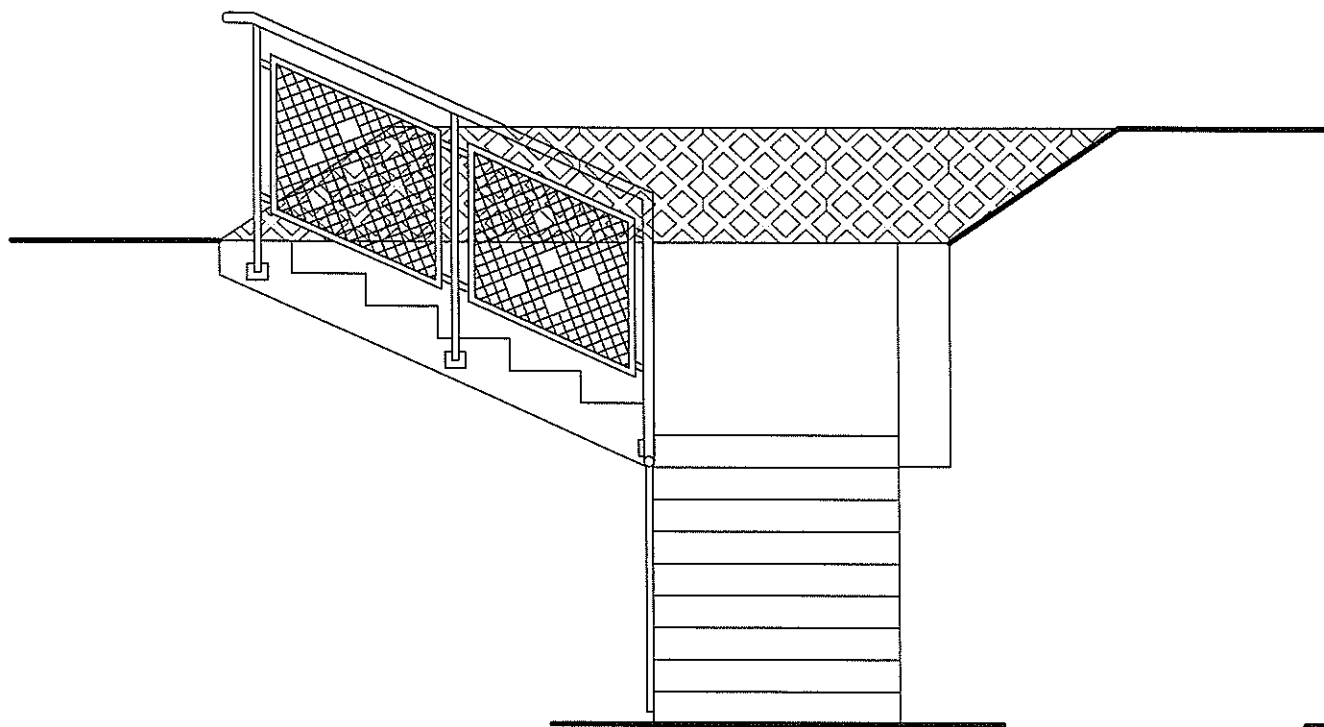

WIDOK Z BOKU

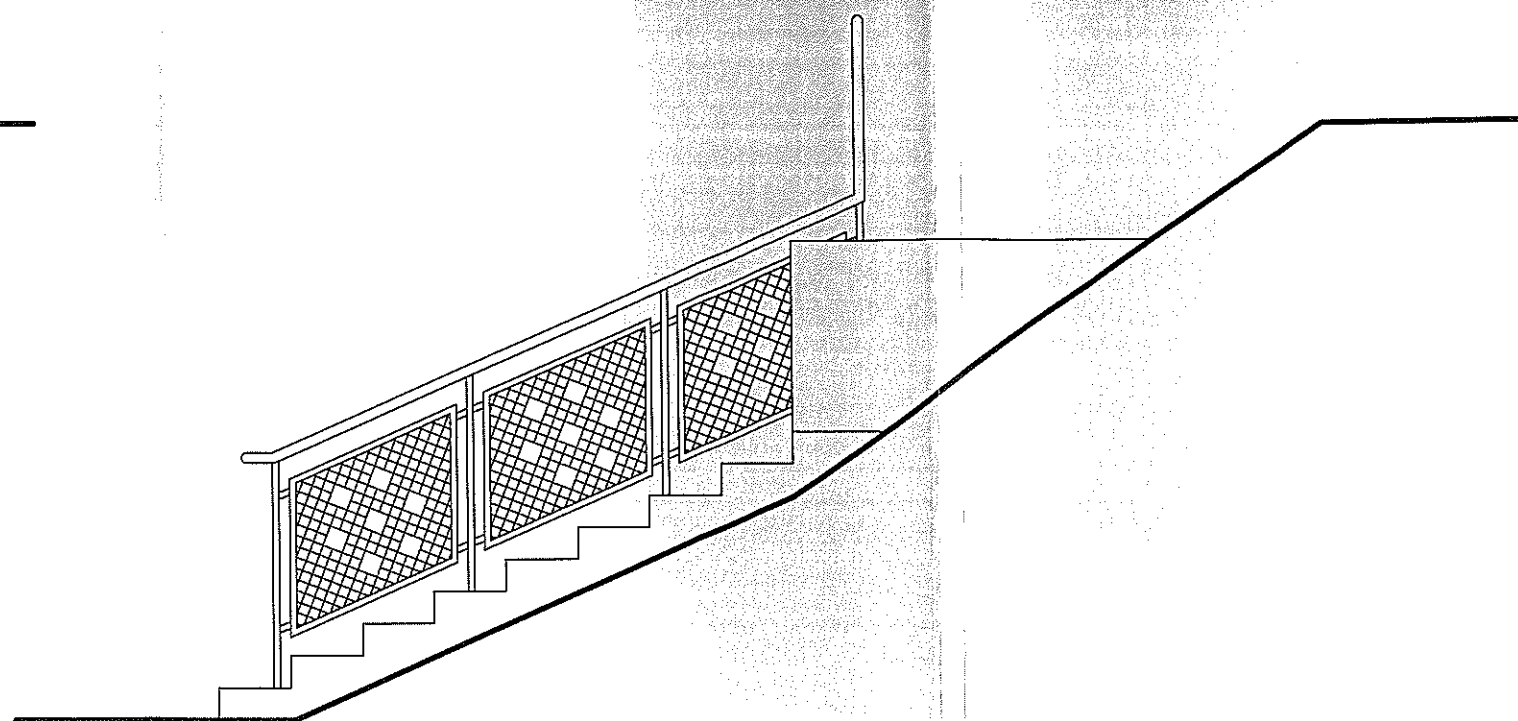

NADZÓR, PROJEKTOWANIE
I WYKONAWSTWO ROBÓT BUDOWLANYCH
Jacek Bugis
44-313 Władysław St., ul. Koszyńców 17c
tel./0227255509, Nr Urz. Budowl. 563/76