

RADA GMINY
GORZYCE

2

3

4

5

Pol Przyrodniczo - Krajobrazowy
"Wielikąt"

Gmina Lubomia

ZAWADA

Dąbrowa

Syrnka

Ligotka

Wyrzesów

Rogów

Białaszów

Rogówiec

Belsznica


Odra

Belskie
Stawy

- 510017 S
- 510018 S
- 510019 S
- 510020 S
- 510021 S
- 510022 S
- 510023 S
- 510024 S
- 510025 S
- 510026 S
- 510027 S
- 510028 S
- 510029 S
- 510030 S
- 510031 S
- 510032 S
- 510033 S
- 510034 S
- 510035 S

- 510124 S
- 510125 S
- 510126 S
- 510127 S
- 510128 S

- 510151 S
- 510152 S
- 510153 S
- 510154 S
- 510155 S
- 510156 S
- 510157 S
- 510158 S
- 510159 S
- 510160 S
- 510161 S
- 510162 S
- 510163 S
- 510164 S
- 510165 S
- 510166 S
- 510167 S
- 510168 S
- 510169 S
- 510170 S
- 510171 S
- 510172 S
- 510173 S
- 510174 S
- 510175 S
- 510176 S
- 510177 S
- 510178 S
- 510179 S
- 510180 S
- 510181 S
- 510182 S
- 510183 S
- 510184 S
- 510185 S
- 510186 S
- 510187 S
- 510188 S
- 510189 S
- 510190 S
- 510191 S
- 510192 S
- 510193 S
- 510194 S
- 510195 S

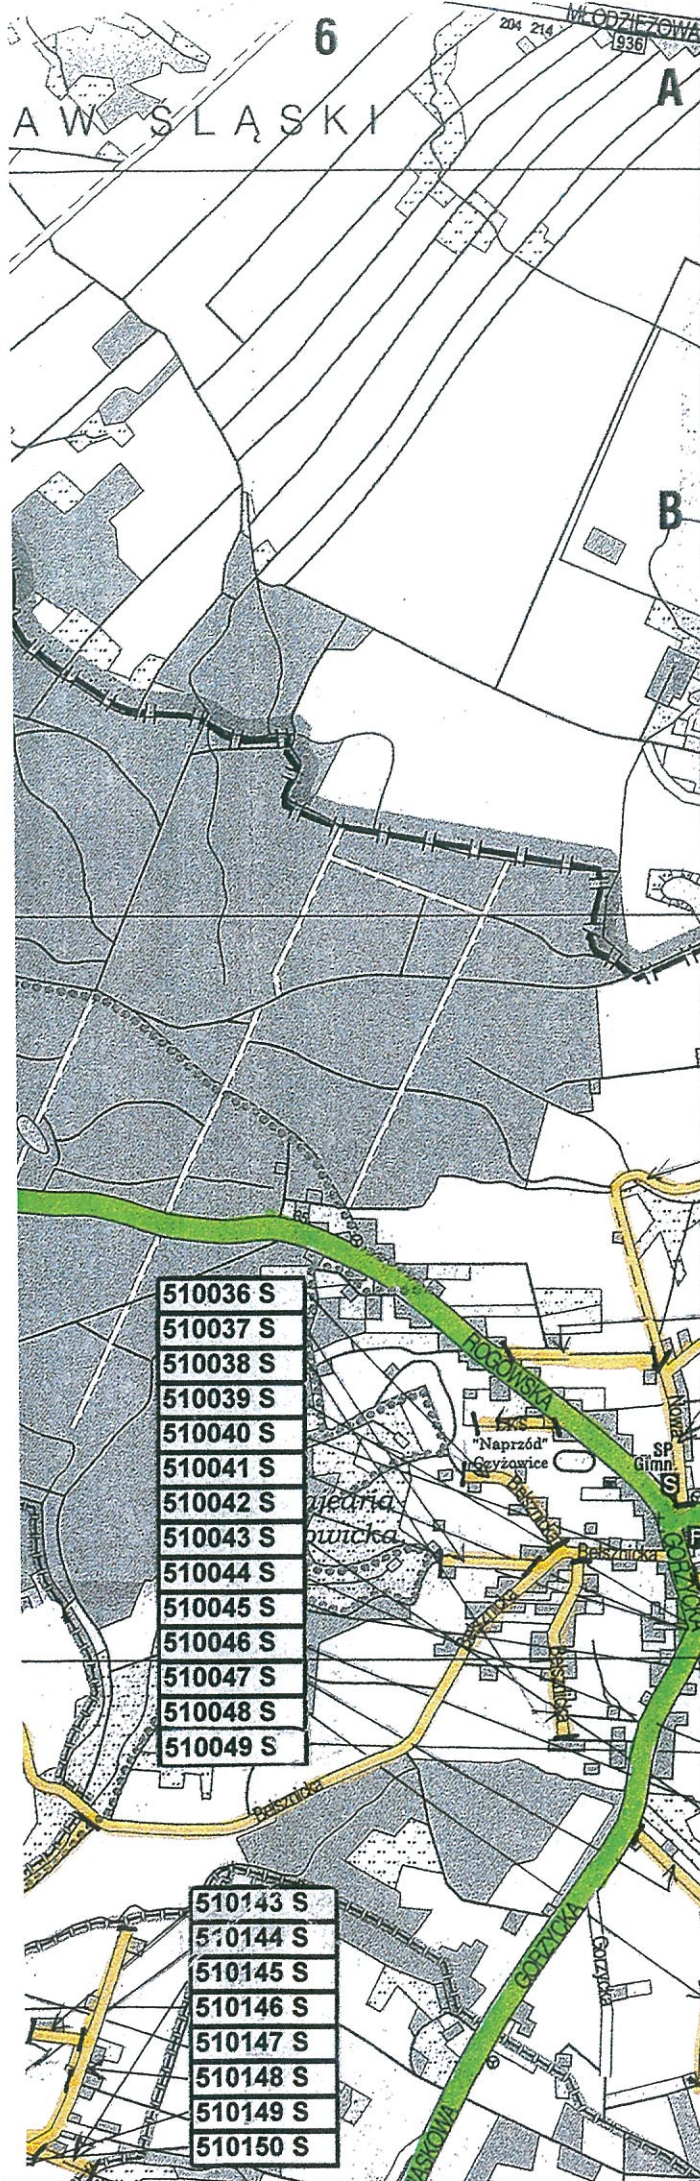



Załącznik nr 2 do Uchwały Rady Gminy Gorzyce
 Nr XIX/166/08 z dnia 29.05.2008 r.
 w sprawie: zaliczenia dróg do kategorii
 dróg gminnych oraz ustalenia ich przebiegu.

WYKAZ DRÓG GMINNYCH WRAZ Z NUMERACJĄ

skala 1:15 000

- Drogi gminne
- Drogi powiatowe

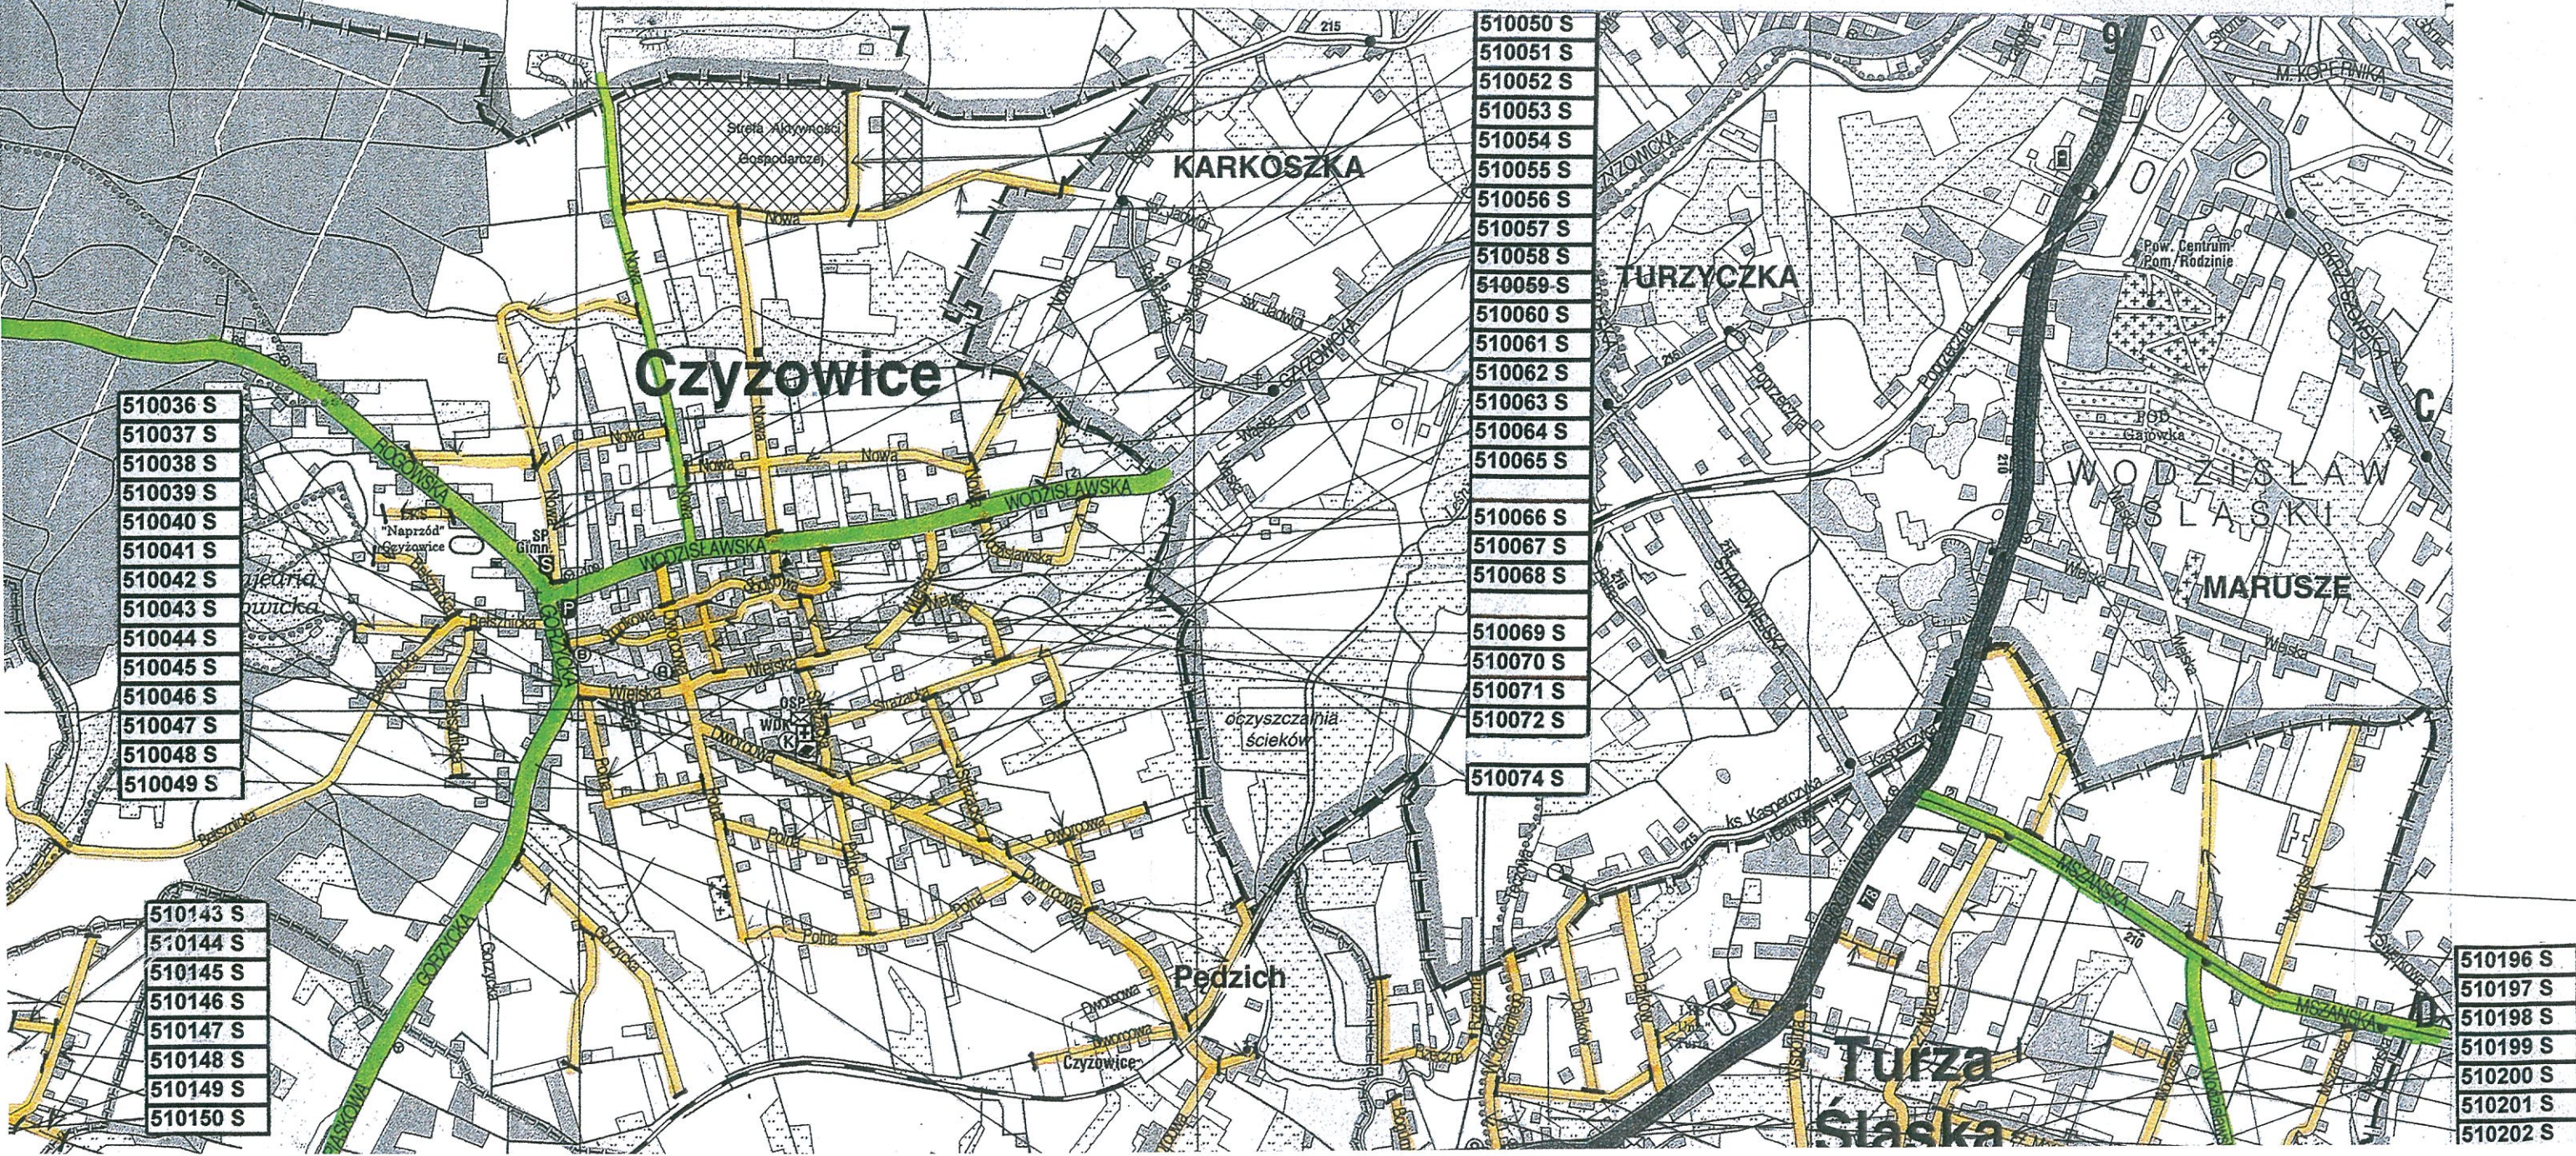

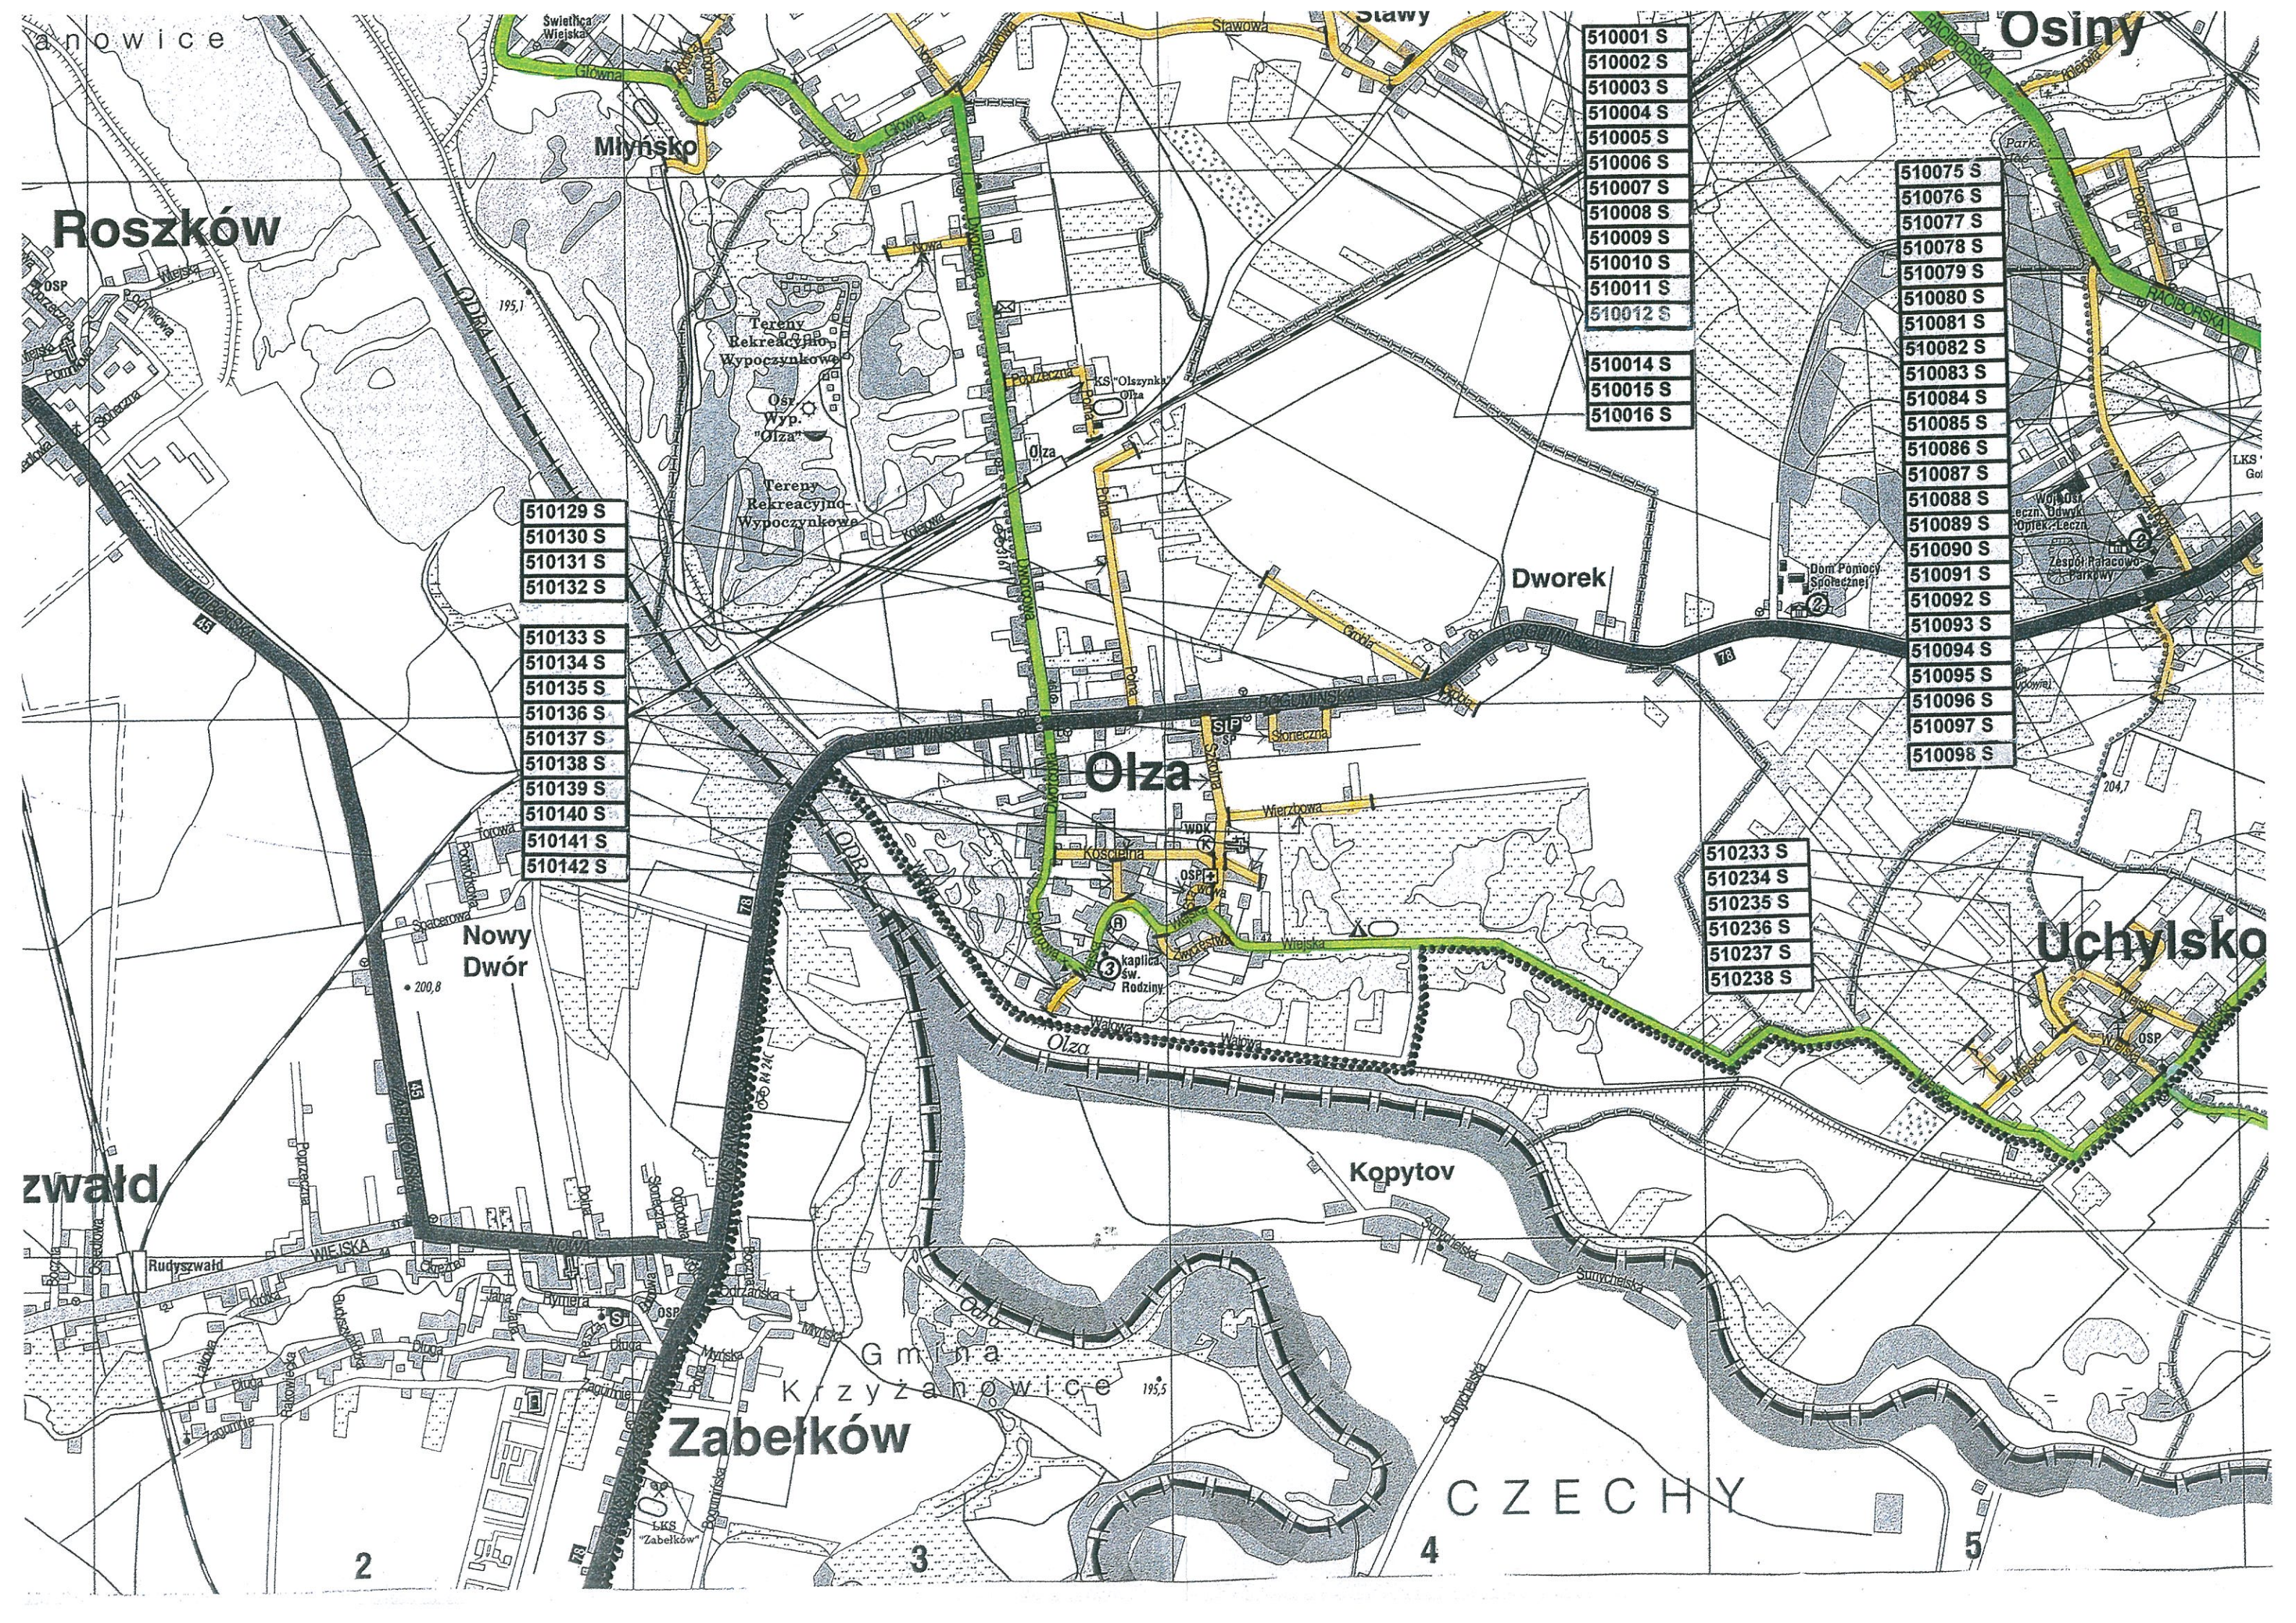

Roszków

Młynsko

Osiny

- 510129 S
- 510130 S
- 510131 S
- 510132 S

- 510133 S
- 510134 S
- 510135 S
- 510136 S
- 510137 S
- 510138 S
- 510139 S
- 510140 S
- 510141 S
- 510142 S

- 510001 S
- 510002 S
- 510003 S
- 510004 S
- 510005 S
- 510006 S
- 510007 S
- 510008 S
- 510009 S
- 510010 S
- 510011 S
- 510012 S

- 510014 S
- 510015 S
- 510016 S

- 510075 S
- 510076 S
- 510077 S
- 510078 S
- 510079 S
- 510080 S
- 510081 S
- 510082 S
- 510083 S
- 510084 S
- 510085 S
- 510086 S
- 510087 S
- 510088 S
- 510089 S
- 510090 S
- 510091 S
- 510092 S
- 510093 S
- 510094 S
- 510095 S
- 510096 S
- 510097 S
- 510098 S

- 510233 S
- 510234 S
- 510235 S
- 510236 S
- 510237 S
- 510238 S

Rudyszwałd

Nowy Dwór

Olza

Dworek

Uchylsko

Kopytov

Zabelków

Gmina Krzyżanowice


CZECHY

2

3

4

5

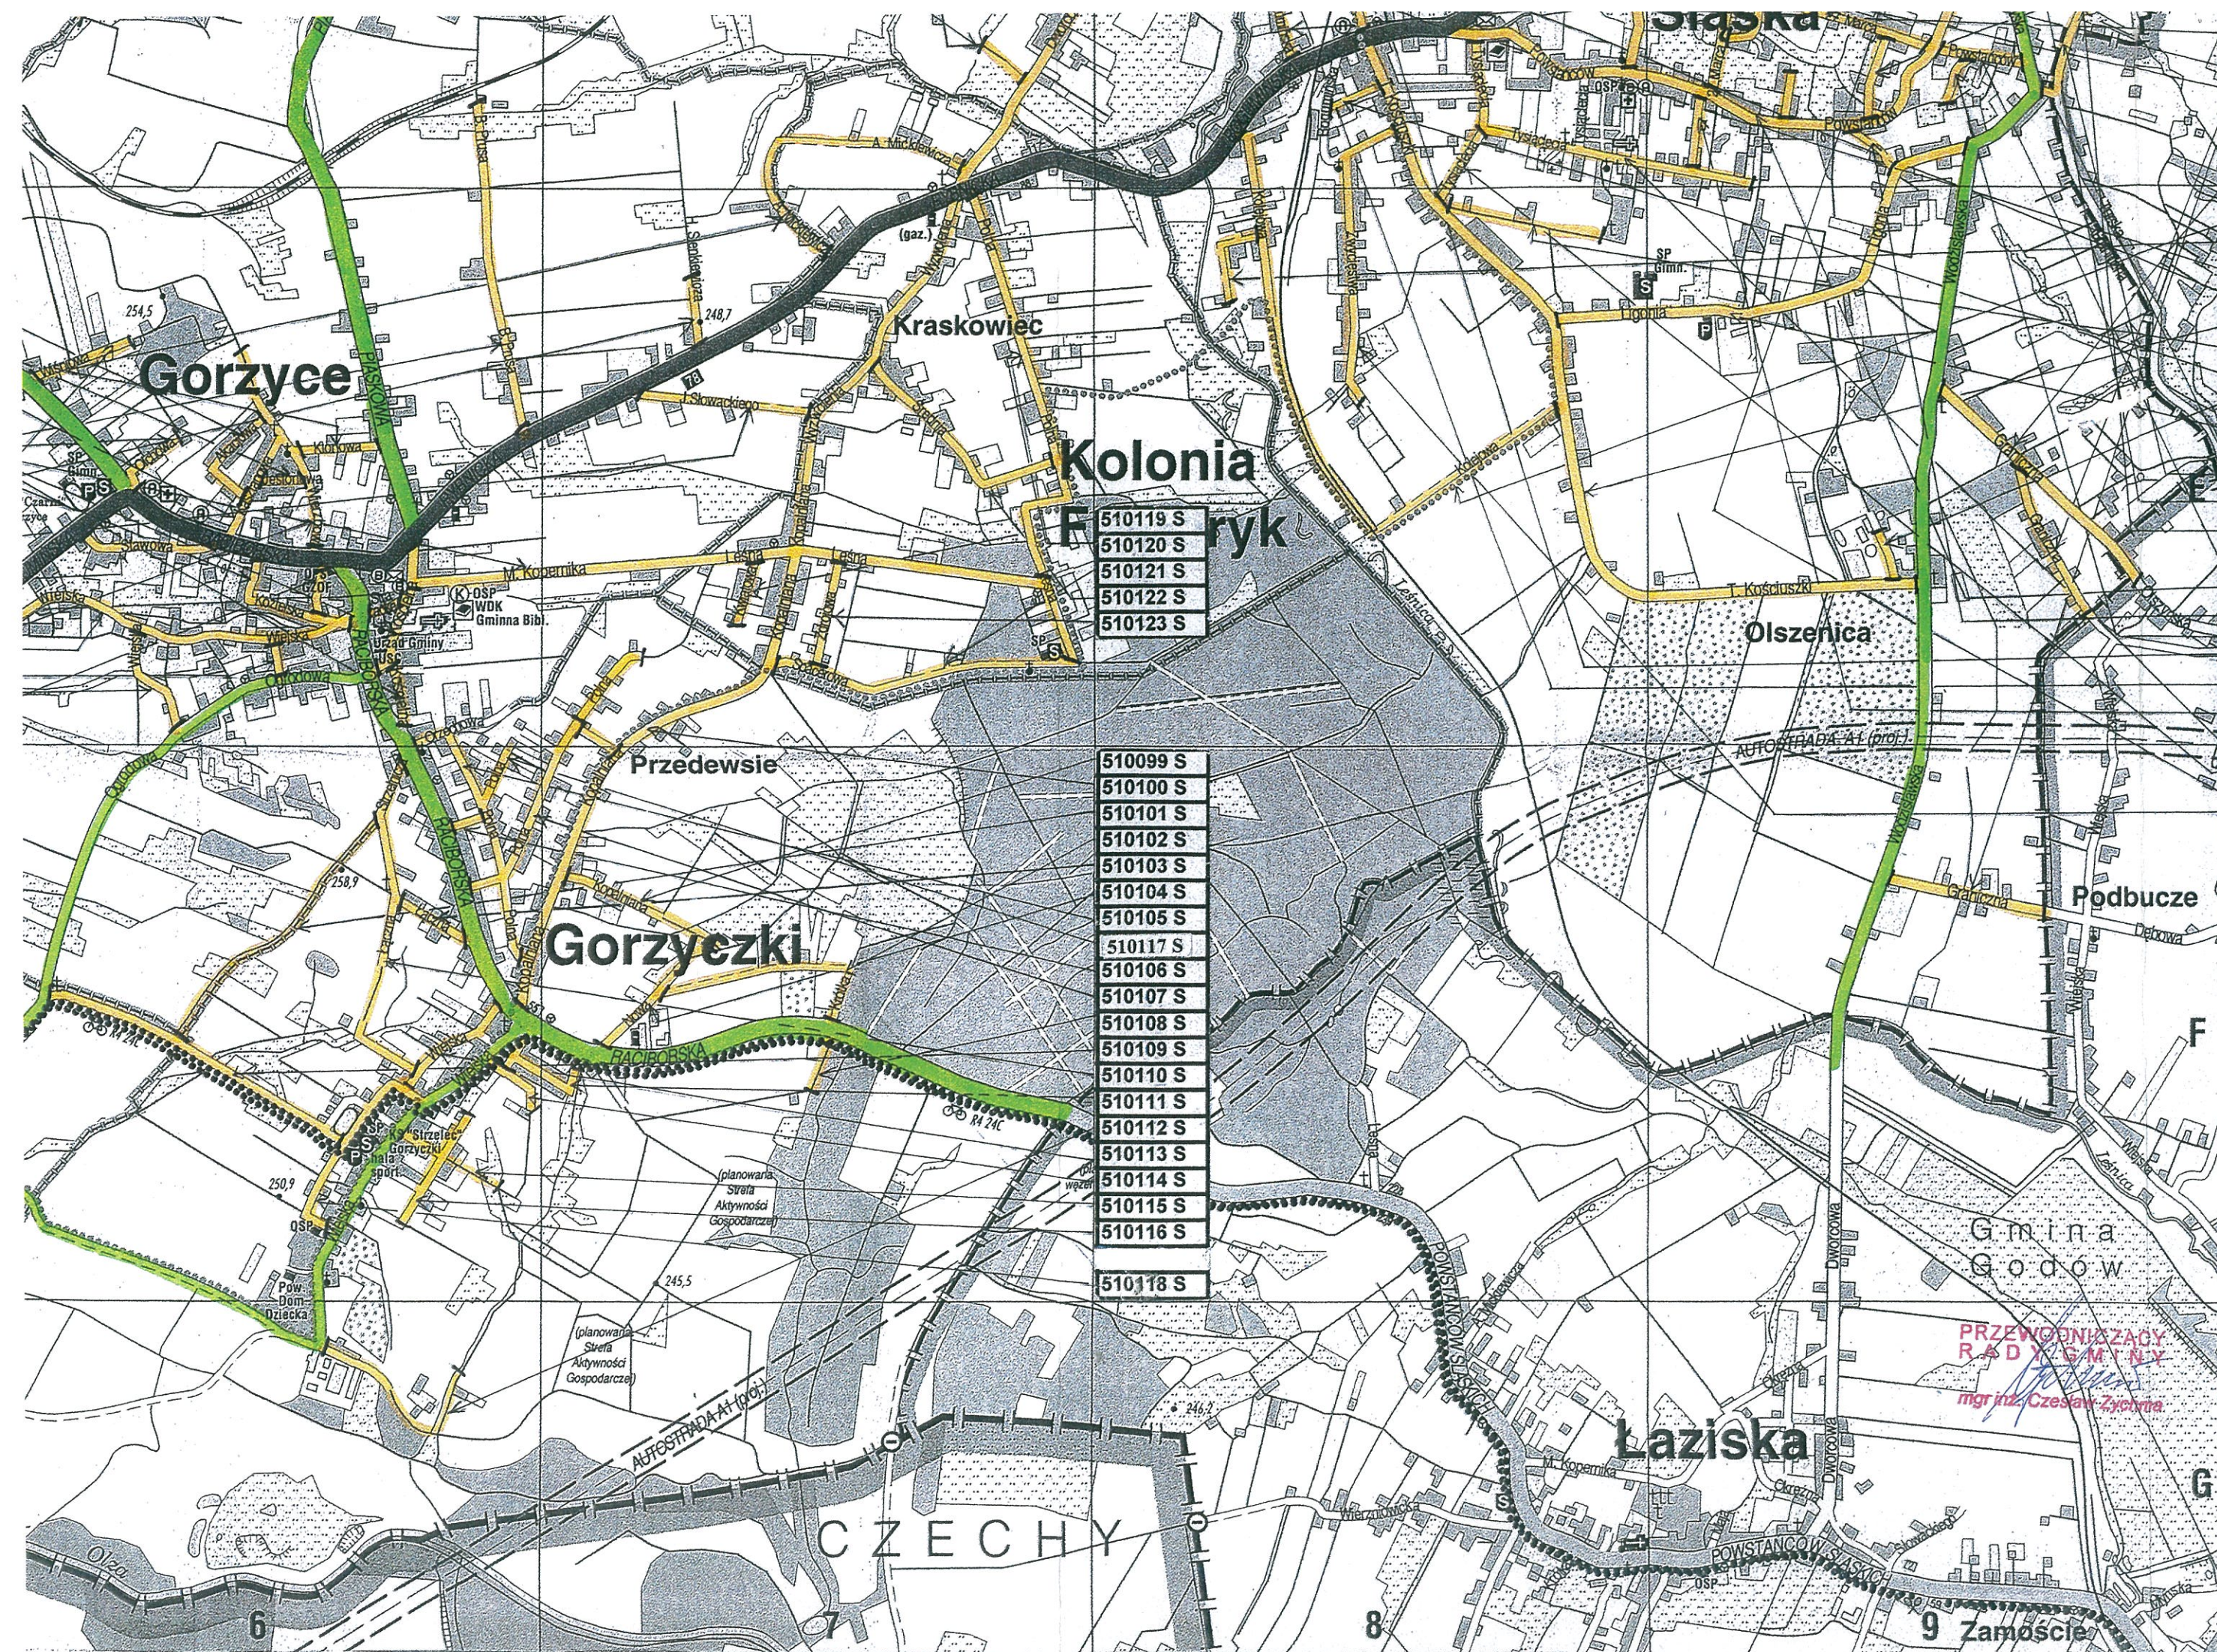

- 510202 S
- 510203 S
- 510204 S
- 510205 S
- 510206 S
- 510207 S
- 510208 S
- 510209 S
- 510210 S
- 510211 S
- 510212 S
- 510213 S
- 510214 S
- 510215 S
- 510216 S
- 510217 S
- 510218 S
- 510219 S
- 510220 S
- 510221 S
- 510222 S
- 510223 S
- 510224 S
- 510225 S
- 510226 S
- 510227 S
- 510228 S
- 510229 S
- 510230 S
- 510231 S
- 510232 S

- 510119 S
- 510120 S
- 510121 S
- 510122 S
- 510123 S

- 510099 S
- 510100 S
- 510101 S
- 510102 S
- 510103 S
- 510104 S
- 510105 S
- 510106 S
- 510107 S
- 510108 S
- 510109 S
- 510110 S
- 510111 S
- 510112 S
- 510113 S
- 510114 S
- 510115 S
- 510116 S
- 510118 S

PRZEWODNICZĄCY
RADY GMINY
mgr inż. Czesław Zychra