








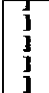



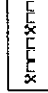

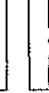


USTALENIA PLANU:

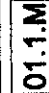-  GRANICE OPRACOWANIA ZMIANY PLANU
-  LINIE ROZGRANICZAJĄCE TERENY O RÓŻNYCH PRZEZNACZENIACH LUB RÓŻNYCH SPOSOBACH ZAGOSPODAROWANIA
-  NIEPRZEKRACZALNE LINIE ZABUDOWY
-  01.1.M) OZNACZENIA TERENÓW (01 = liczba wspólna dla zmiany planu, liczba = kolejny teren o danym przeznaczeniu, litera lub litery = przeznaczenie terenu)
-  KD/D) TERENY DRÓG PUBLICZNYCH KLASY "DOJAZDOWA"
-  KD/L) TERENY DRÓG PUBLICZNYCH KLASY "LOKALNA"
-  M) TERENY ZABUDOWY MIESZKANIOWEJ WRAZ Z USŁUGAMI
-  P) TERENY OBIEKTÓW PRODUKCYJNYCH, SKŁADY, BAZY, MAGAZYNY
-  R) TERENY ROLNE
-  U) TERENY ZABUDOWY USŁUGOWEJ
-  WS) TERENY WÓD POWIERZCHNIOWYCH
-  ZL) TERENY LASÓW
-  OBIEKTY OBJĘTE OCHRONĄ KONSERWATORSKĄ WYKAZANE W EWIDENCJI ZABYTKÓW

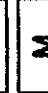oznaczenia warstwy informacyjnej planu:

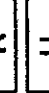-  granice terenów gómiczych
-  granice gminy
-  granice obrębów


LEGENDA RYSUNKU PLANU

ZALĄCZNIK NR 1
DO UCHWAŁY NR *IX/116/Cz...*
RADY GMINY GORZYCE
z dnia *21 września 2006*
ZMIANA PLANU MIEJSCOWEGO
GMINY GORZYCE skala 1:1000

PRZEJWODNICZĄCY
R A D Y G M I N Y
[Signature]
mgr inż. Czesław Zychma



ZMIANY PLANU MIEJSCOWEGO
GMINY GORZYCE NA TLE
STUDIUM UWARUNKOWAŃ
I KIERUNKÓW ZAGOSPODAR-
WANIA PRZESTRZENNEGO
GMINY GORZYCE
załączniki graficzne nr 2-23

ZALĄCZNIK NR 1A
DO UCHWAŁY NR IX/16/06
RADY GMINY GORZYCE
Z DNIA 27 września 2006

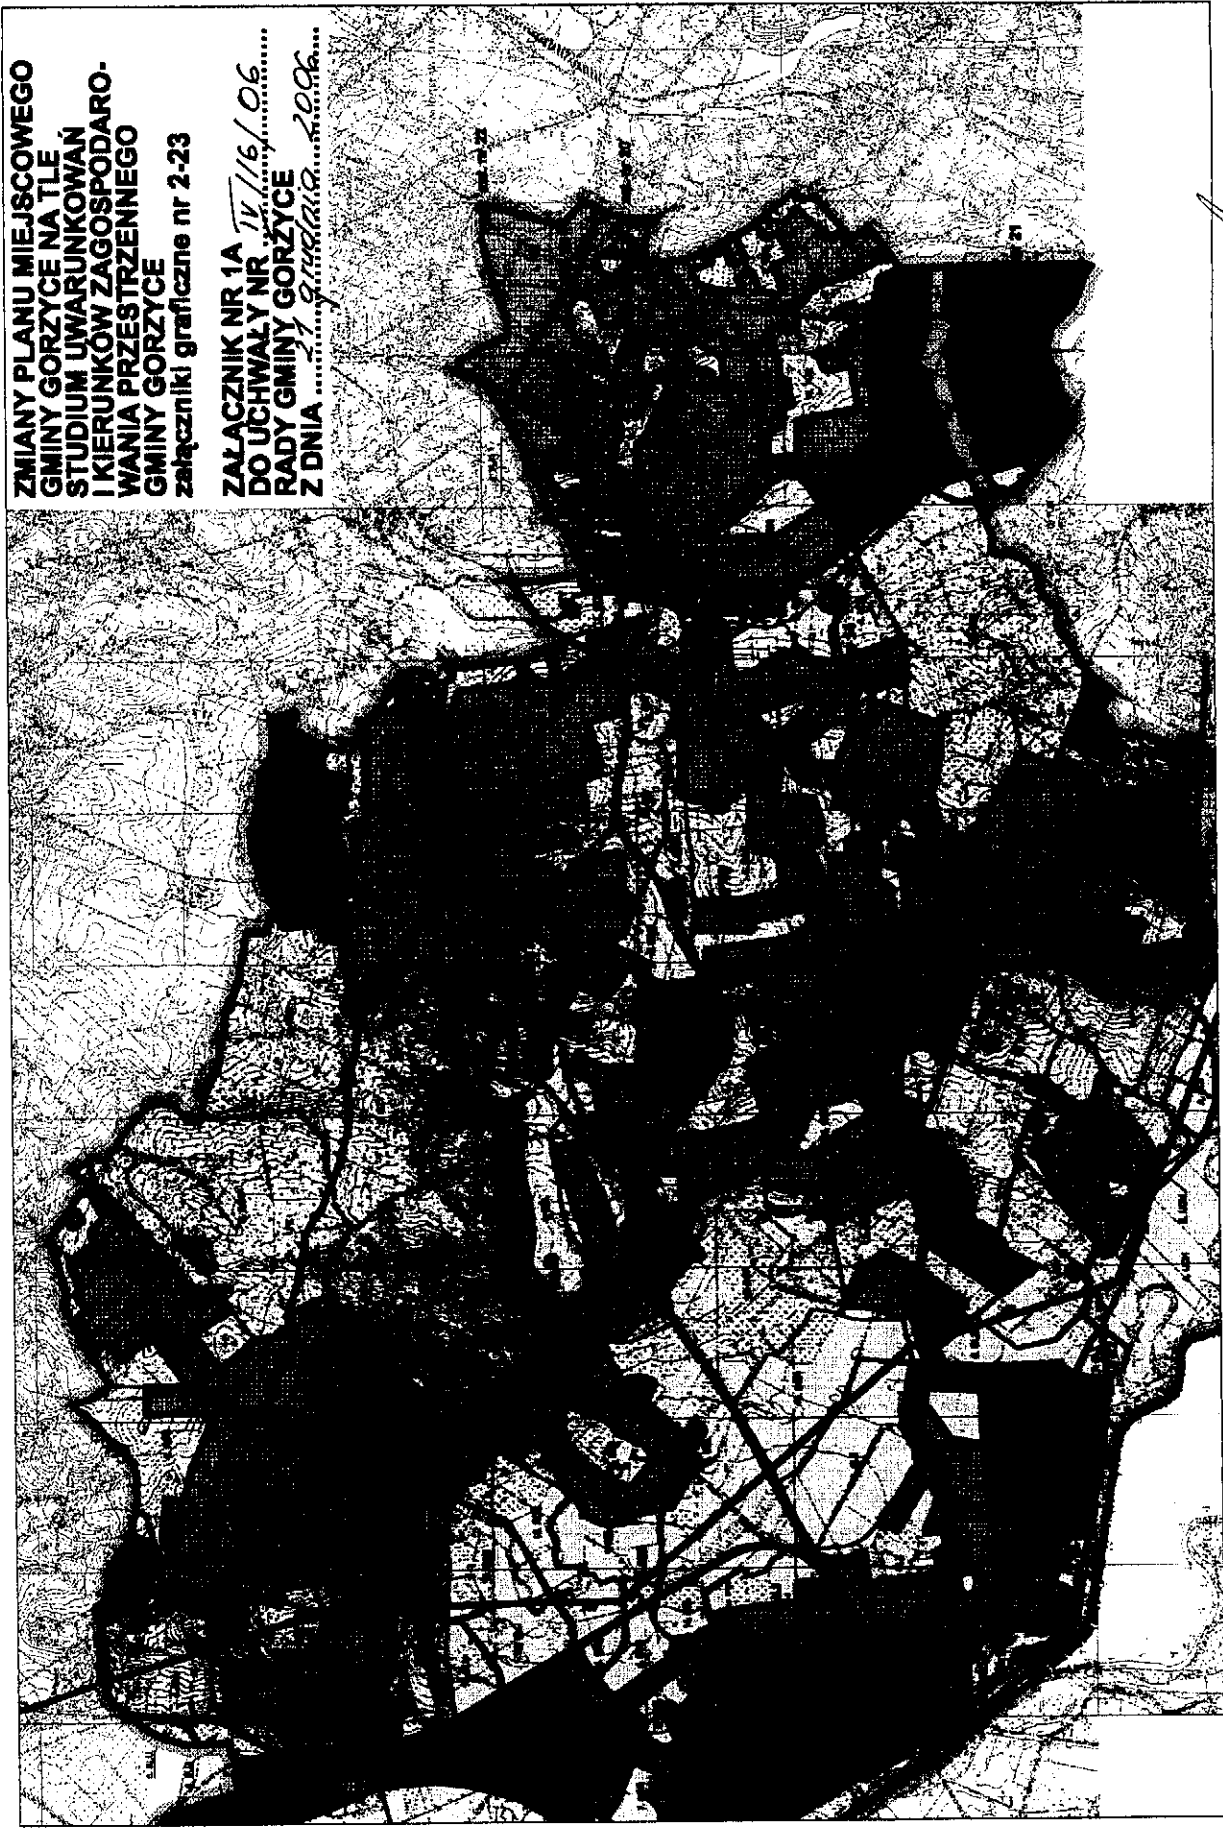

PRZEIMÓDNIŁ CZY
R A D A G M I N Y
[Signature]
mg. Czesław Zychma

RADA GMINY
GORZYCE

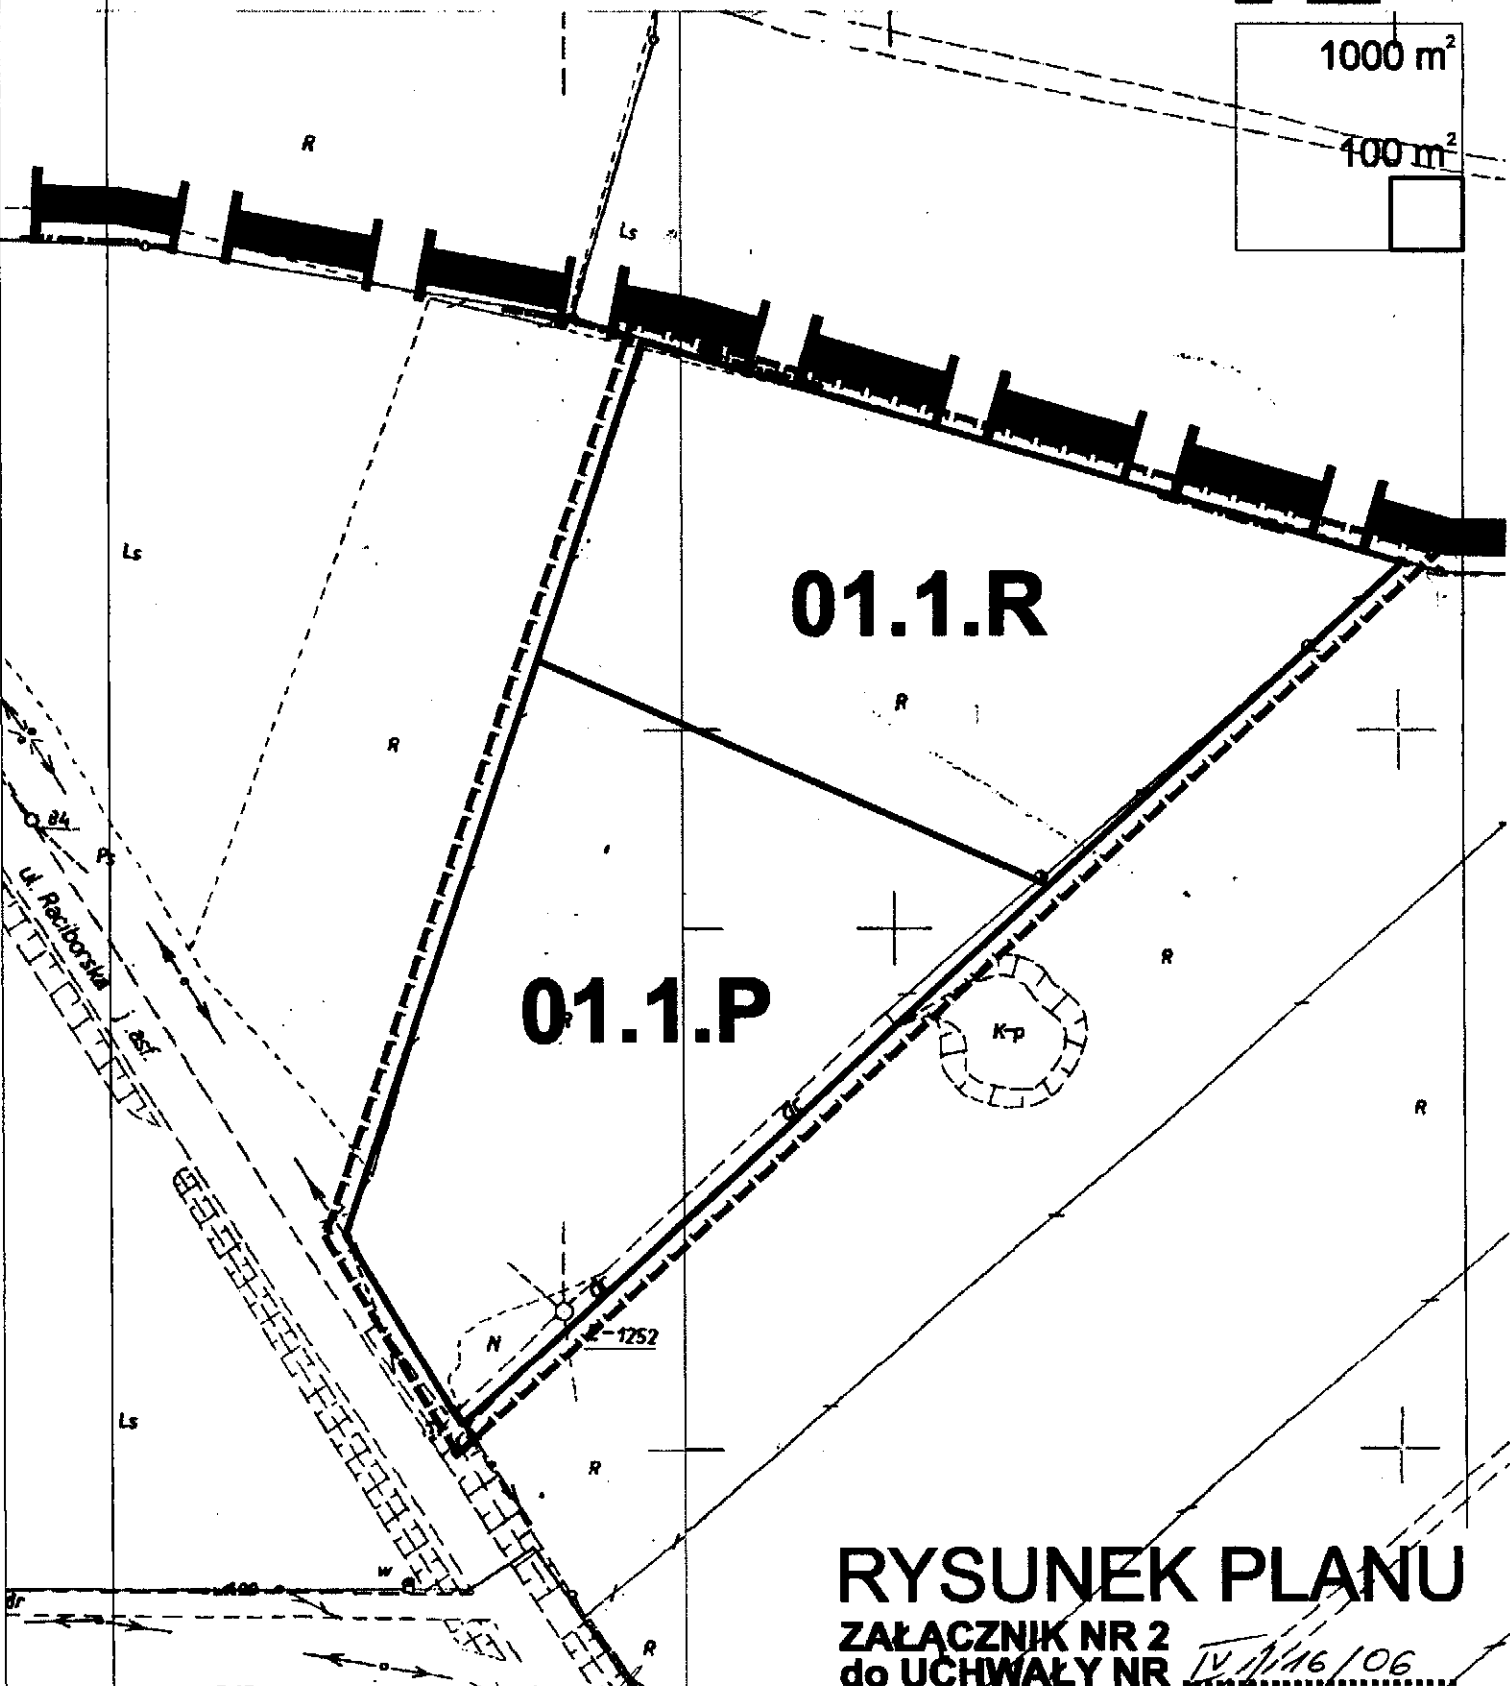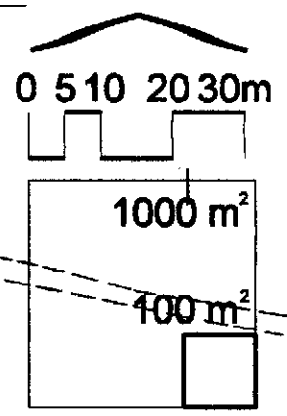


RYSUNEK PLANU
ZAŁĄCZNIK NR 2
do UCHWAŁY NR *IV/116/06*
RADY GMINY GORZYCE
z dnia *21 grudnia 2006*
ZMIANA PLANU MIEJSCOWEGO
GMINY GORZYCE skala 1:1000

PRZEWIDUJĄCY
RADA GMINY
mgr inż. Czesław Zychma

Pracownia Projektowa LIBRA s.p.a. Elżbieta MACHLARZ ul. Piekarska 10/4, 41-506 Chorzów, tel.: 032 2466652
fax.: 032 2473074, tel. kom.: 608 826577, e-mail: emachlarz.libra@op.pl, Regon: 890300951, NIP: 884-100-80-56

ka

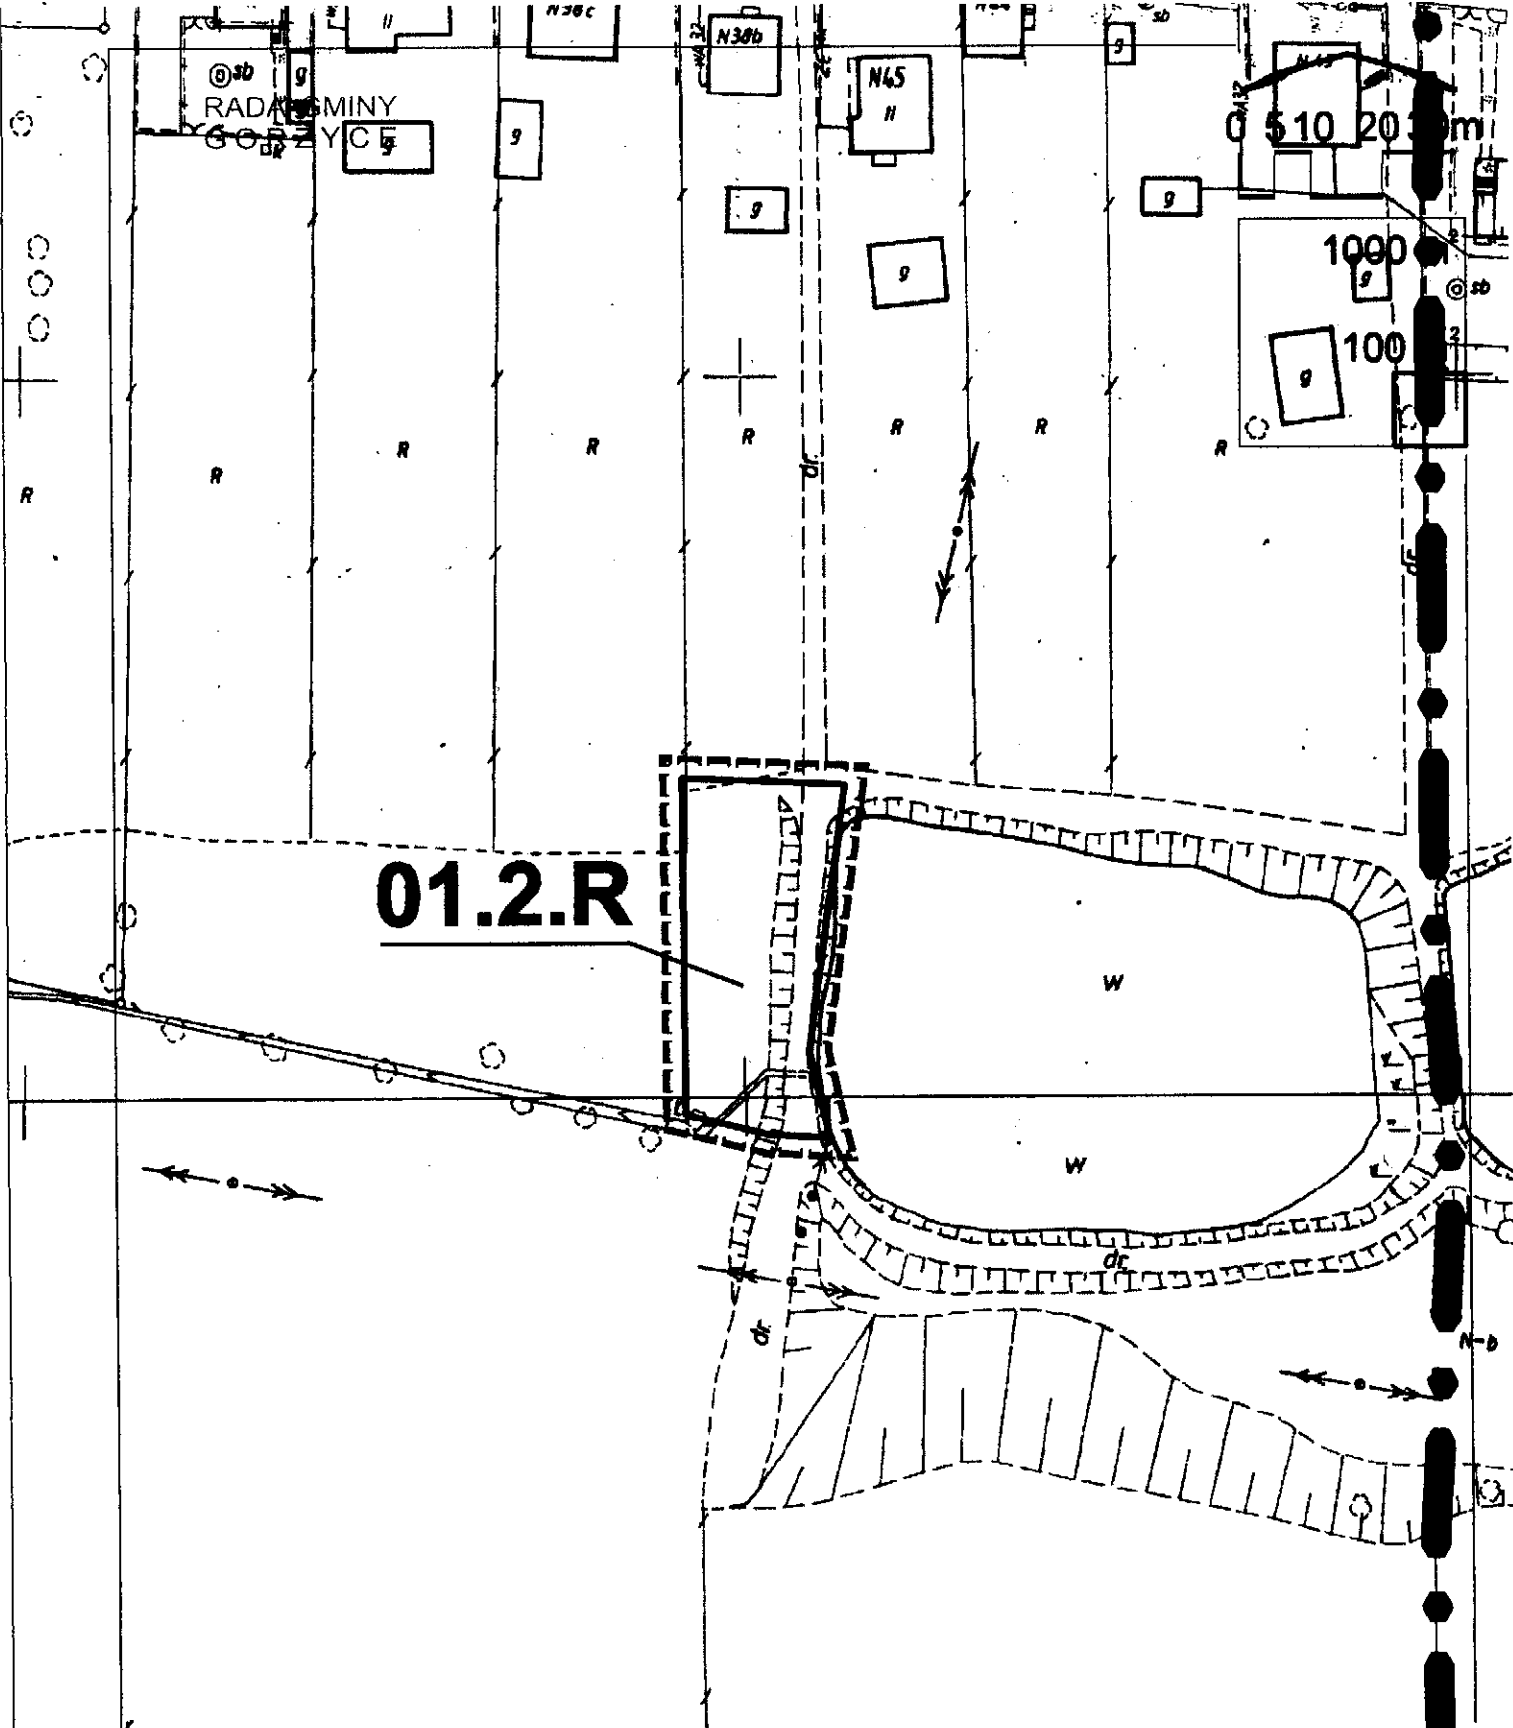

01.2.R

RYSUNEK PLANU
ZALACZNIK NR 3
 do UCHWAŁY NR IV/16/06
RADY GMINY GORZYCE
 z dnia 21 grudnia 2006
ZMIANA PLANU MIEJSCOWEGO
GMINY GORZYCE skala 1:1000

PRZEKONNOCZACY
 RADA GMINY
[Signature]
 mgr inż. Czesław Zychma

RADA GMINY
GORZYCE

0 5 10 20 30m

1000 m²

100 m²

01.1.M

RYSUNEK PLANU

ZAŁĄCZNIK NR 4


do UCHWAŁY NR *14/116/05*
RADY GMINY GORZYCE

z dnia *21 grudnia 2005*
ZMIANA PLANU MIEJSCOWEGO
GMINY GORZYCE skala 1:1000

PRZEWODNICZĄCY
RADY GMINY

mg. arch. Zychra

Pracownia Projektowa LIBRA, arch. Elżbieta MACIĄRZ / ul. Piekarska 10/4, 41-506 Chorzów, tel.: 802 246653
fax.: 032 2473074, tel. kom.: 608 825577, e-mail: maciarz.libra@op.pl, Regon: 890300951, NIP: 884-100-80-56

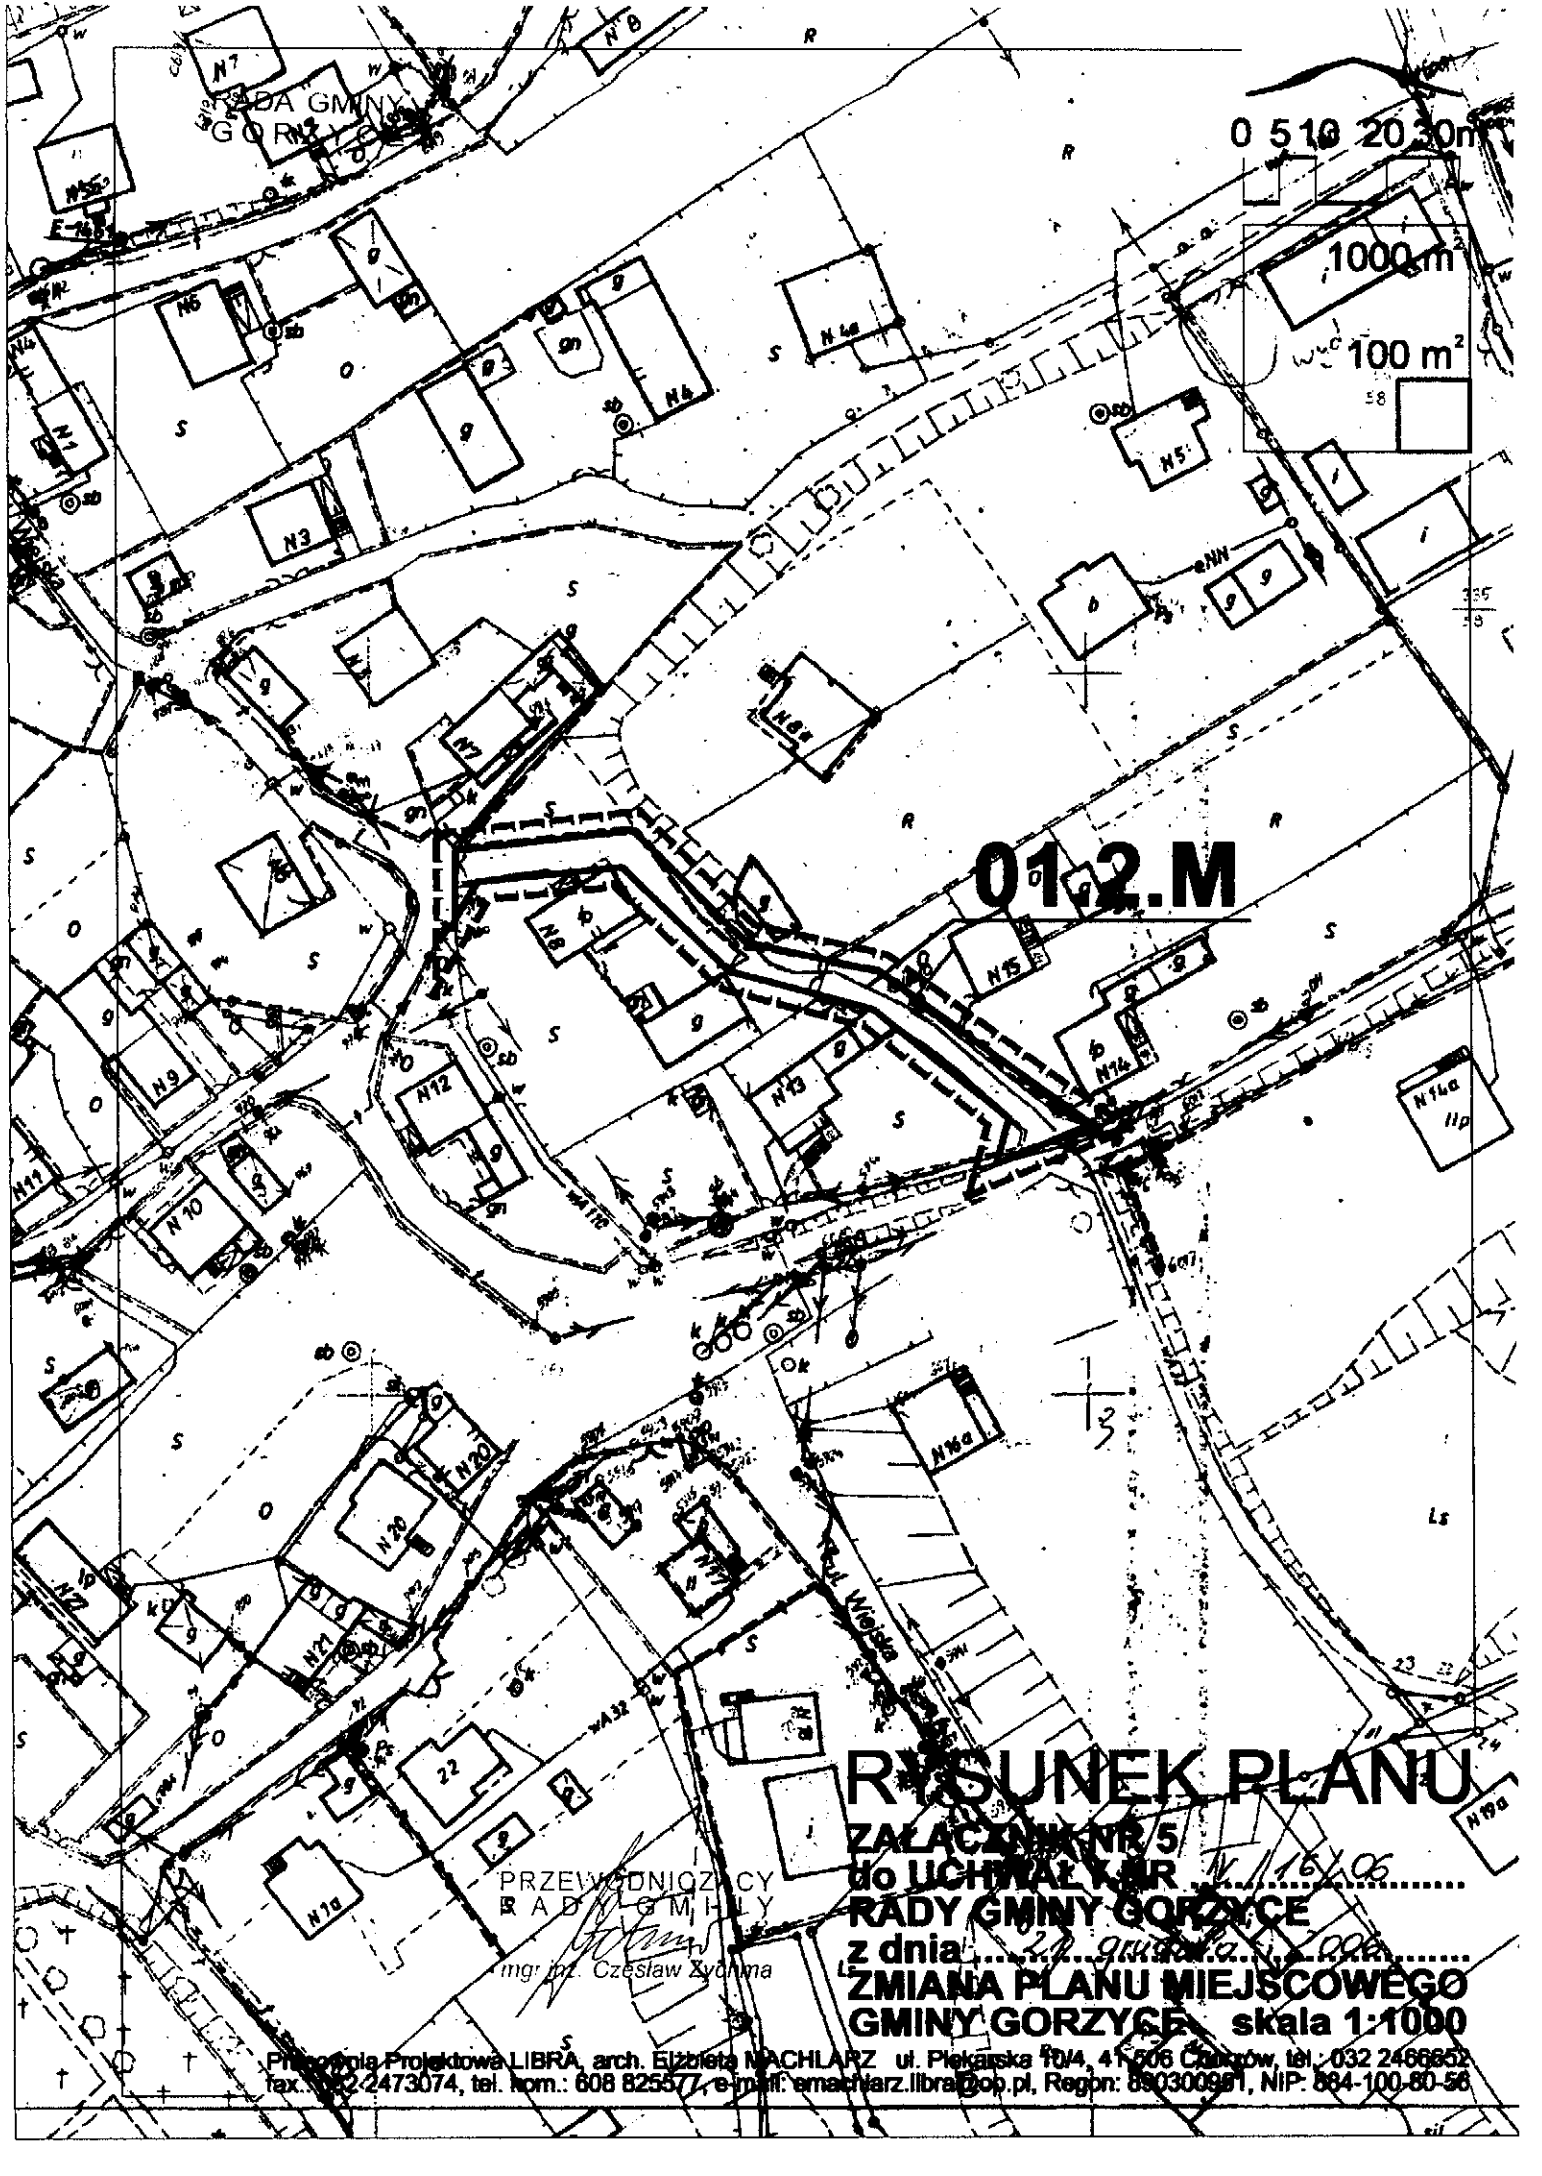

0 5 10 20 30m

1000 m²

wid. 100 m²

012.M

RYSUNEK PLANU

ZALĄCZENIE NR 5

do UCHWAŁY NR 15/06

RADY GMINY GORZYCE

z dnia 27 grudnia 2006

ZMIANA PLANU MIEJSCOWEGO

GMINY GORZYCE, skala 1:1000

PRZEWODNICZYCY
RADY GMINY
mgr inż. Czesław Zydzina

Pracownia Projektowa LIBRA, arch. Elżbieta NACHLARZ ul. Piłkarska 10/4, 41-506 Czajków, tel.: 032 2466852
fax: 032 2473074, tel. kom.: 608 825577, e-mail: emachlarz.libra@op.pl, Regon: 890300991, NIP: 694-100-60-56

RADA GMINY
GORZYCE

01.2.ZL


RYSUNEK PLANU

ZŁĄCZNIK NR 6
DO UCHWAŁY NR IV/16/106
RADY GMINY GORZYCE
z dnia 21 grudnia 2006
ZMIANA PLANU MIEJSCOWEGO
GMINY GORZYCE skala 1:1000

PRZEWODNICZĄCY
RADY GMINY

Czesław Zychma
mgr inż. Czesław Zychma

Pracownia Projektowa LIBRA, arch. Elżbieta MACIARZ ul. Piekarska 10/4, 41-506 Chorzów, tel.: 032 2466652
fax.: 032 2473074, tel. kom.: 608 825577, e-mail: amaciarz.libra@op.pl, Regon: 890300851, NIP: 884-100-80-56

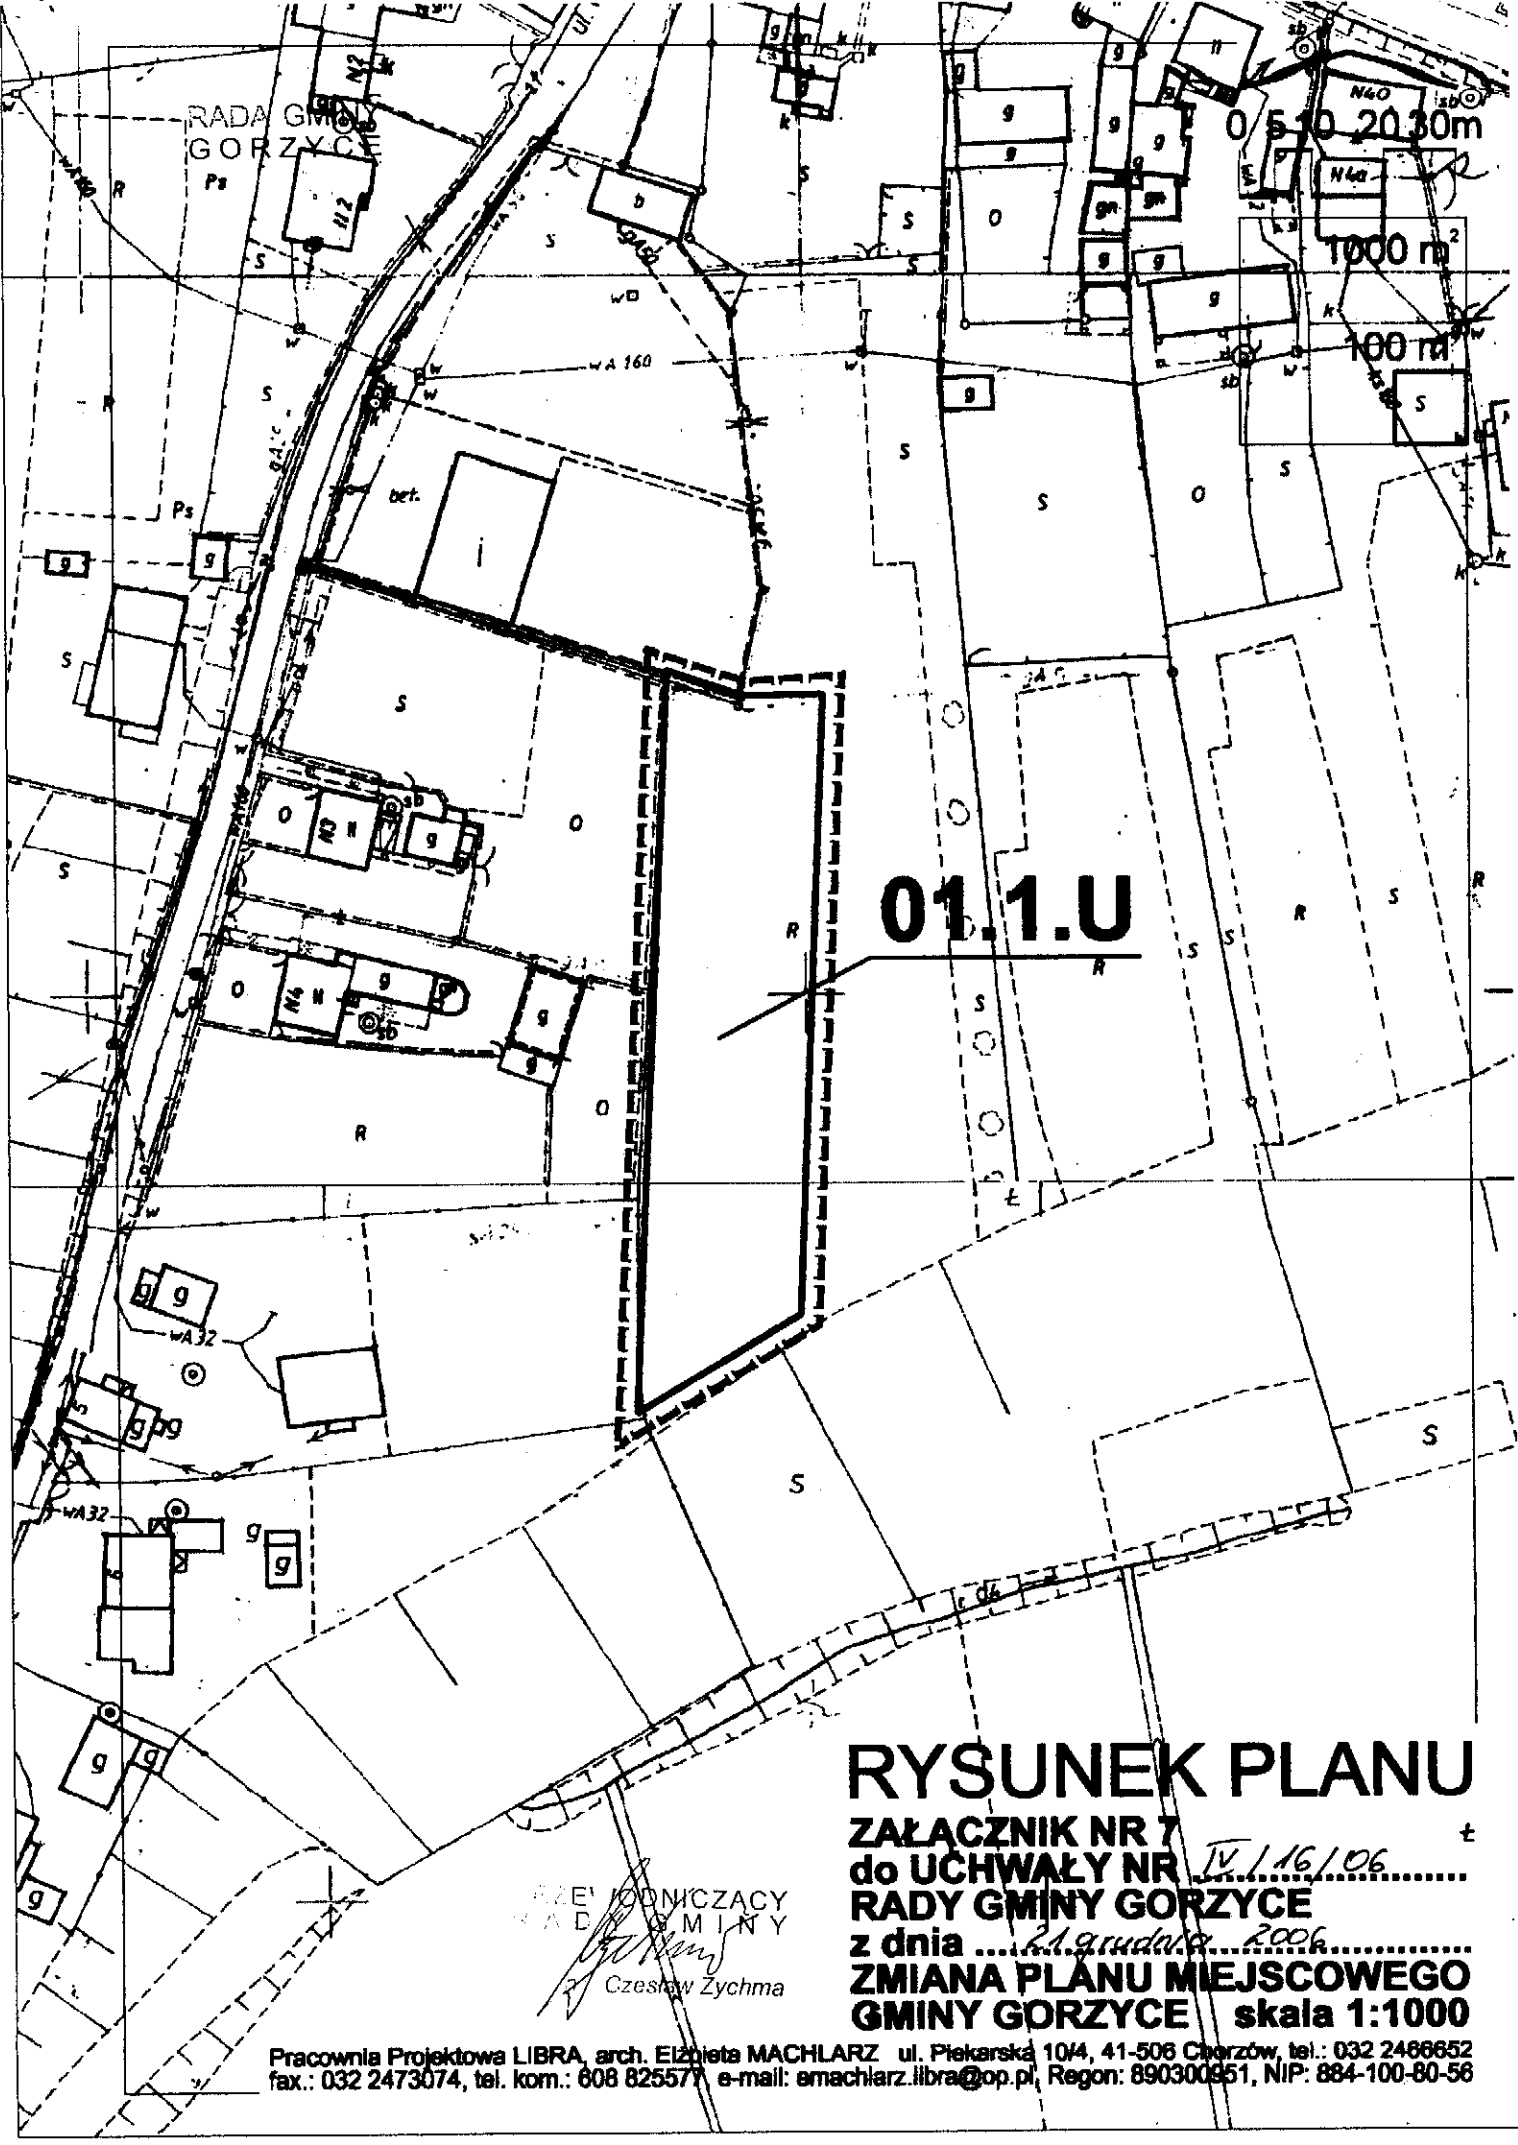

01.1.U

RYSUNEK PLANU
ZALACZNIK NR 7
do UCHWALY NR IV/16/06
RADY GMINY GORZYCE
z dnia 21 grudnia 2006
ZMIANA PLANU MIEJSCOWEGO
GMINY GORZYCE skala 1:1000

PRZEKONNICZACY
 RADA GMINY
Czesław Zychma
 Czesław Zychma

S
RADA GMINY
GORZYCE

0 5 10 20 30m

1000 m²

100 m²

01.4.M

01.5.M

RYSUNEK PLANU

ZALĄCZNIK NR 8

do UCHWAŁY NR *JX 9/16/06*

RADY GMINY GORZYCE


z dnia *21 grudnia 2006*

ZMIANA PLANU MIEJSCOWEGO

GMINY GORZYCE skala 1:1000

PRZEWODNICZĄCY
RADY GMINY

[Signature]
mgr inż. Czesław Zychma

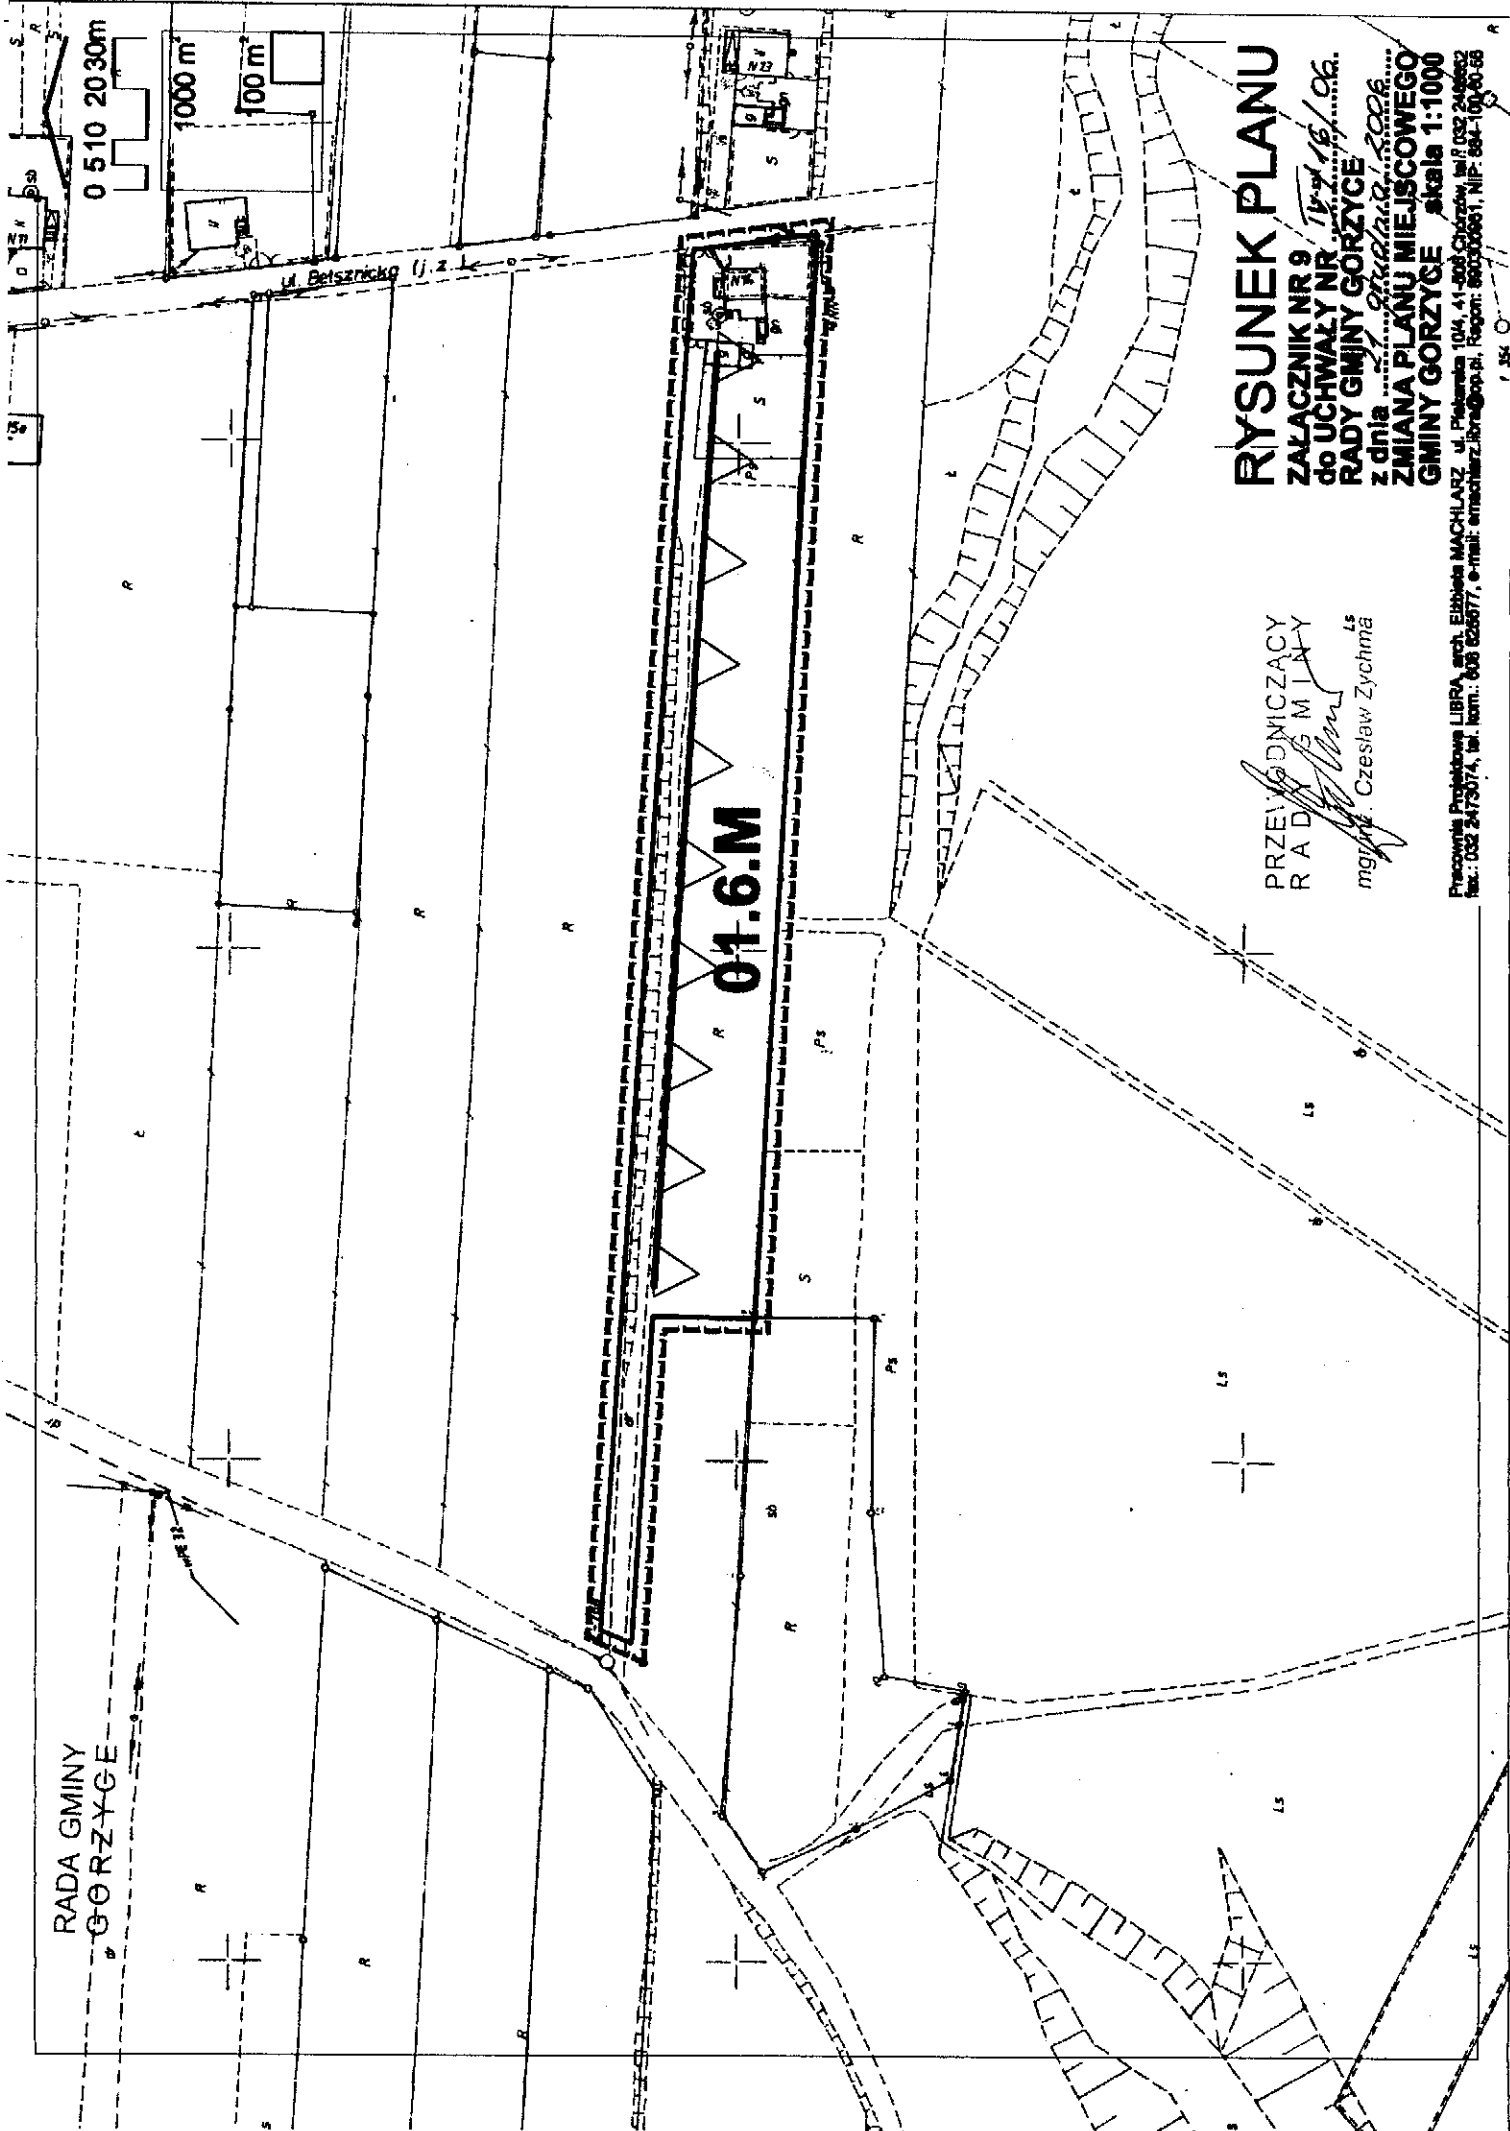

RADA GMINY
GORZYCE

01.6.M

RYSUNEK PLANU
ZALACZNIK NR 9
DO UCHWALY NR 172/16/06.
RADY GMINY GORZYCE
 z dnia 21.12.2006.
ZMIANA PLANU MIEJSCOWEGO
GMINY GORZYCE skala 1:1000

PRZEJEDNICZACY
 R A D Y G M I N Y
[Signature]
 mgr inż. Czesław Zychma

Pracownia Projektowa LIBRA, arch. Elżbieta MACHLARZ, ul. Piłsudskiego 10/4, 41-408 Gorzów Wielki, tel. 032 2406602, fax: 032 2473074, tel. kom.: 608 626677, e-mail: emachlarz.libra@poczta.onet.pl, Regon: 600306661, NIP: 664-160-00-66

RADA GMINY
GORZYCE

0 5 10 20 30m

1000 m²

100 m²

01.7.M

RYSUNEK PLANU

ZAŁĄCZNIK NR 10

do UCHWAŁY NR *IV.16/06*
RADY GMINY GORZYCE

z dnia *21 grudnia 2006*

ZMIANA PLANU MIEJSCOWEGO
GMINY GORZYCE skala 1:1000

PRZEWODNICZĄCY
RADY GMINY
[Signature]
mgr inż. *Ozesał Zychma*

Pracownia Projektowa LIBRA arch. Elżbieta MACHLARZ ul. Piekarska 10/4, 41-506 Chorzów, tel.: 032 2466652
fax.: 032 2473074, tel. kom.: 606 825577, e-mail: amachlarz.libra@op.pl, Regon: 890300951, NIP: 884-100-80-56