

SZKIC ORIENTACYJNY

Skala 1 : 10000

Obręb: Olza


mapa nr: 2 cz.2

rej.: 702

Kw nr: 7150-W

Działka: 14 – pow. 1,1170 ha - Bi

właściciel: Gmina Gorzyce

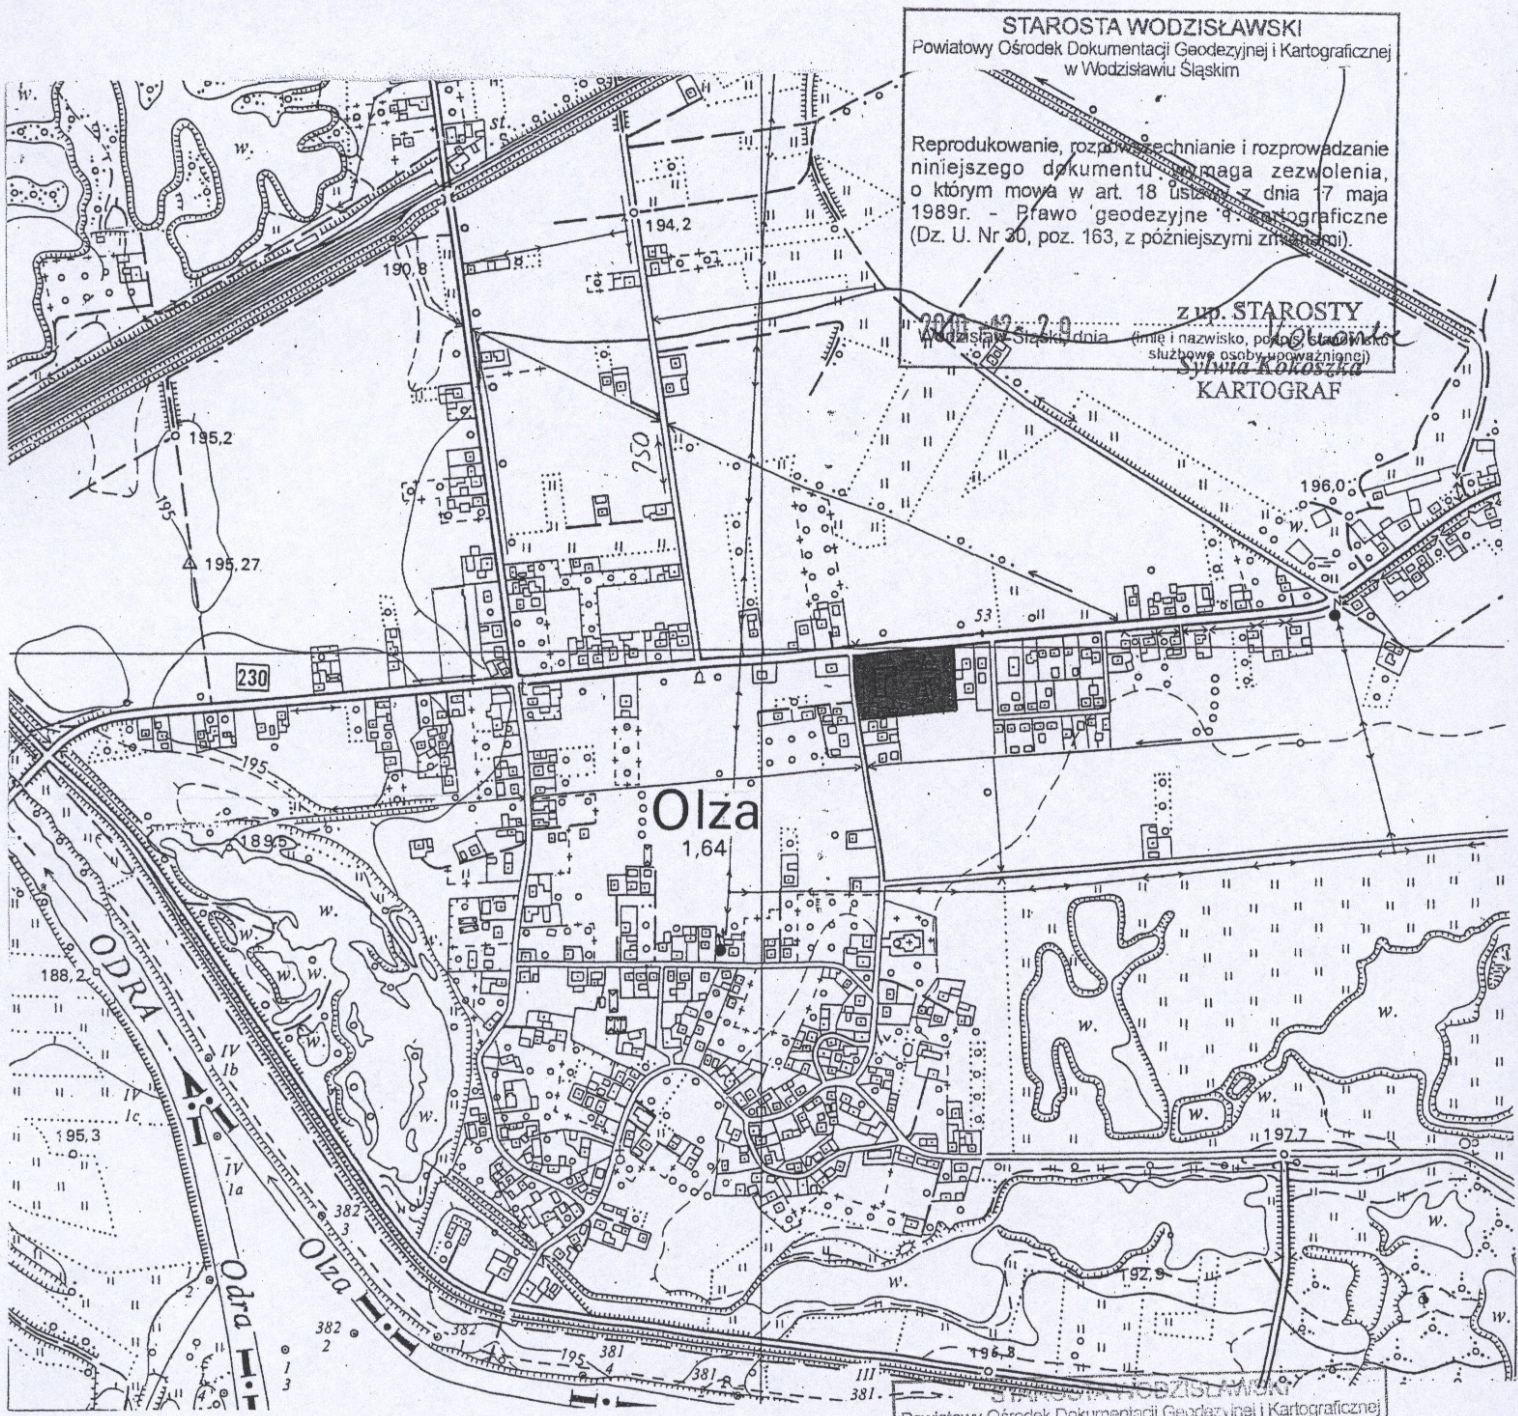

STAROSTA WODZISŁAWSKI
Powiatowy Ośrodek Dokumentacji Geodezyjnej i Kartograficznej
w Wodzisławiu Śląskim

Reprodukowanie, rozpowszechnianie i rozprowadzanie niniejszego dokumentu wymaga zezwolenia, o którym mowa w art. 18 ustawy z dnia 17 maja 1989r. - Prawo geodezyjne i kartograficzne (Dz. U. Nr 30, poz. 163, z późniejszymi zmianami).

z up. STAROSTY
Wodzisław Śląski, dnia 23.12.2010 r. (imię i nazwisko, podległość państwu, stanowisko służbowe osoby upoważnionej)
Sylvia Kokoszka
KARTOGRAF

STAROSTA WODZISŁAWSKI
Powiatowy Ośrodek Dokumentacji Geodezyjnej i Kartograficznej
w Wodzisławiu Śląskim

Poświadczam zgodność niniejszego dokumentu z oryginałem przyjętym do państwowego zasobu geodezyjnego i kartograficznego.

L.dz. *2-808/10*

2010-12-29

Wodzisław Śląski, dnia 23.12.2010 r. (imię i nazwisko, podległość państwu, stanowisko służbowe osoby upoważnionej)
Sylvia Kokoszka
KARTOGRAF

Wodzisław Śl. dnia: 23.12.2010 r.
Zlec. nr /10

"Nadir" s.c.
Tomasz Szulc & Jacek Szkatuła
ul. Dąbrowskiego 67B, 44-313 Wodzisław Śl.
NIP 647-21-94-138 Regon 276526840
Pracownia geodezyjna: Gorzyce ul. Rybnicka 73
tel. 0602 230 599, 0602 230 696

geod. Tomasz Szulc
geod. uprawniony
świad. G38 nr 11272