

ZAPYTANIE CENOWE GMINY GORZYCE

1. Zamawiający: **Wójt Gminy Gorzyce**
2. Przedmiot zamówienia :

Opracowanie projektu zamiennego dla zadania pn.: „Budowa kanalizacji sanitarnej w sołectwach Rogów i Bluszczów w Gminie Gorzyce : Etap II – Rogów wraz z przedmiarem robót, kosztorysem inwestorskim oraz specyfikacją techniczną wykonania i odbioru robót „

3. Termin realizacji zamówienia: **do 30.06.2015r.**
4. Okres gwarancji. Nie dotyczy
5. Miejsce i termin złożenia oferty: Biuro Obsługi Interesanta (parter)
Urządzie Gminy Gorzyce
44-350 Gorzyce
ul. Kościelna 15

6. Warunki płatności: W terminie do dnia **08.08.2014 r**
przelew z terminem płatności do 30 dni od daty
wplynięcia faktury do urzędu

7. Osoba upoważniona do kontaktów: **Inga Bajer** – insp. d/s inwestycji i remontów.
8. Jeżeli zostaną złożone oferty o takiej samej cenie, w którym jedyne kryterium oceny ofert była cena, zamawiający wezwie wykonawców do złożenia ofert dodatkowych. Oferowana cena będzie musiała być równa bądź niższa niż cena złożona w ofercie pierwotnej.

9. Inne informacje:

Przedmiot zamówienia obejmuje :

- 1) wykonanie map do celów projektowych,
- 2) zaprojektowanie zmiany przebiegu sieci kanalizacyjnej wraz z przyłączami na obszarze zgodnie z dołączonym załącznikiem nr 1 (około 10 km sieci kanalizacji sanitarnej), uwzględniając 2 etapy realizacji:
ETAP I
- uwzględnienie wskaźnika 120 M/km na sieci kanalizacyjnej przy zachowaniu technicznych i ekonomicznych warunków budowy, z uwzględnieniem istniejących budynków mieszkalnych i zakładów,
ETAP II
- uwzględnienie możliwości włączenia etapu I do pozostałej sieci kanalizacji sanitarnej
- 3) wykonanie zestawienia długości sieci oddzielnie dla etapu I, etapu II oraz przyłączy,
- 4) uwzględnienie długości przyłączy kanalizacji sanitarnej do granicy nieruchomości,
- 5) wykonanie geologii zgodnie z obowiązującymi przepisami prawa,
- 6) uzyskanie decyzji o środowiskowych uwarunkowaniach realizacji przedsięwzięcia,
- 7) dokonanie uzgodnień przejścia kanalizacją sanitarną przez tereny prywatne z właścicielami posesji. Powyższe uzgodnienia należy uzyskać w formie pisemnej potwierdzone na załączniku mapowym z zaznaczonym projektowanym zakresem przebiegu sieci i przyłącza przez ich działkę (w 2- ch egzemplarzach 1 dla właściciela, drugi dla zamawiającego),
- 8) uzyskania decyzji Starosty Wodzisławskiego zmieniającej pozwolenie na budowę,
- 9) wykorzystanie w maksymalnym stopniu dotychczasowego projektu,
- 10) wykonanie przedmiotu zamówienia w wersji
- papierowej : – 4 egz.(kosztorys , przedmiar i specyfikacja po 2 egz.)
- elektronicznej

- 11) wykonanie oddzielnie przedmiaru robót i kosztorysu inwestorskiego dla sieci kanalizacyjnej oraz dla przyłączy kanalizacyjnych.

INNE :

- 1) do oferty należy dołączyć uprawnienia do projektowania .
- 2) pełna dokumentacja techniczna do wglądu w urzędzie gminy pokój nr 2 w godz. :
poniedziałek – od 10.00 – 16.00
wtorek – czwartek – od 7.30 – 13.00
piątek – od 7.30 – 12.00
- 3) płatności : ryczałtem w wysokości :
 - 30 % wartości umowy po uzyskaniu map do celów projektowych,
 - 50 % wartości umowy po złożeniu dokumentacji w Starostwie Powiatowym ,
 - 20 % wartości umowy po uzyskaniu prawomocnej decyzji Starostwa Powiatowego.
- 4) oferty można przesłać drogą elektroniczną na adres : budownictwo@gorzyce.pl ,
gorzyce@gorzyce.pl lub faxem : 32 4513056 wew.22 potwierdzając w formie pisemnej (wysłać pocztą na adres zamawiającego).

WÓJT GMINY

Piotr Osłizło

OFERTA WYKONAWCY

Ofertę należy sporządzić w formie pisemnej, w języku polskim.

1. Treść oferty:

Opracowanie projektu zamiennego dla zadania pn.: „Budowa kanalizacji sanitarnej w sołectwach Rogów i Bluszczów w Gminie Gorzyce : Etap II – Rogów wraz z przedmiarem robót, kosztorysem inwestorskim oraz specyfikacją techniczną wykonania i odbioru robót „

1.1. Nazwa wykonawcy.....

1.2. Adres wykonawcy.....

1.3. NIP

1.4. Regon.....

1.5. Nr rachunku bankowego.....

1.6. Oferuję wykonanie przedmiotu zamówienia za:

Cenę nettozł

Cena brutto zł

1.7. Oświadczam, że zapoznałem się z opisem przedmiotu zamówienia i nie wnoszę do niego zastrzeżeń.

1.8. Okres gwarancji. - nie dotyczy

1.9. Potwierdzam termin realizacji zamówienia do dnia.....

1.10. Wyrażam zgodę na warunki płatności określone w zapytaniu cenowym.

1.11. Inne informacje wykonawcy.....

.....dnia.....


podpis wykonawcy lub osoby upoważnione

W załączeniu do oferty

1)

URZĄD GMINY w Gorzycach
44-350 Gorzyce, ul. Kościelna 15
tel. fax 4513 056
woj. śląskie

Załącznik nr 1 do zapytania cenowego.

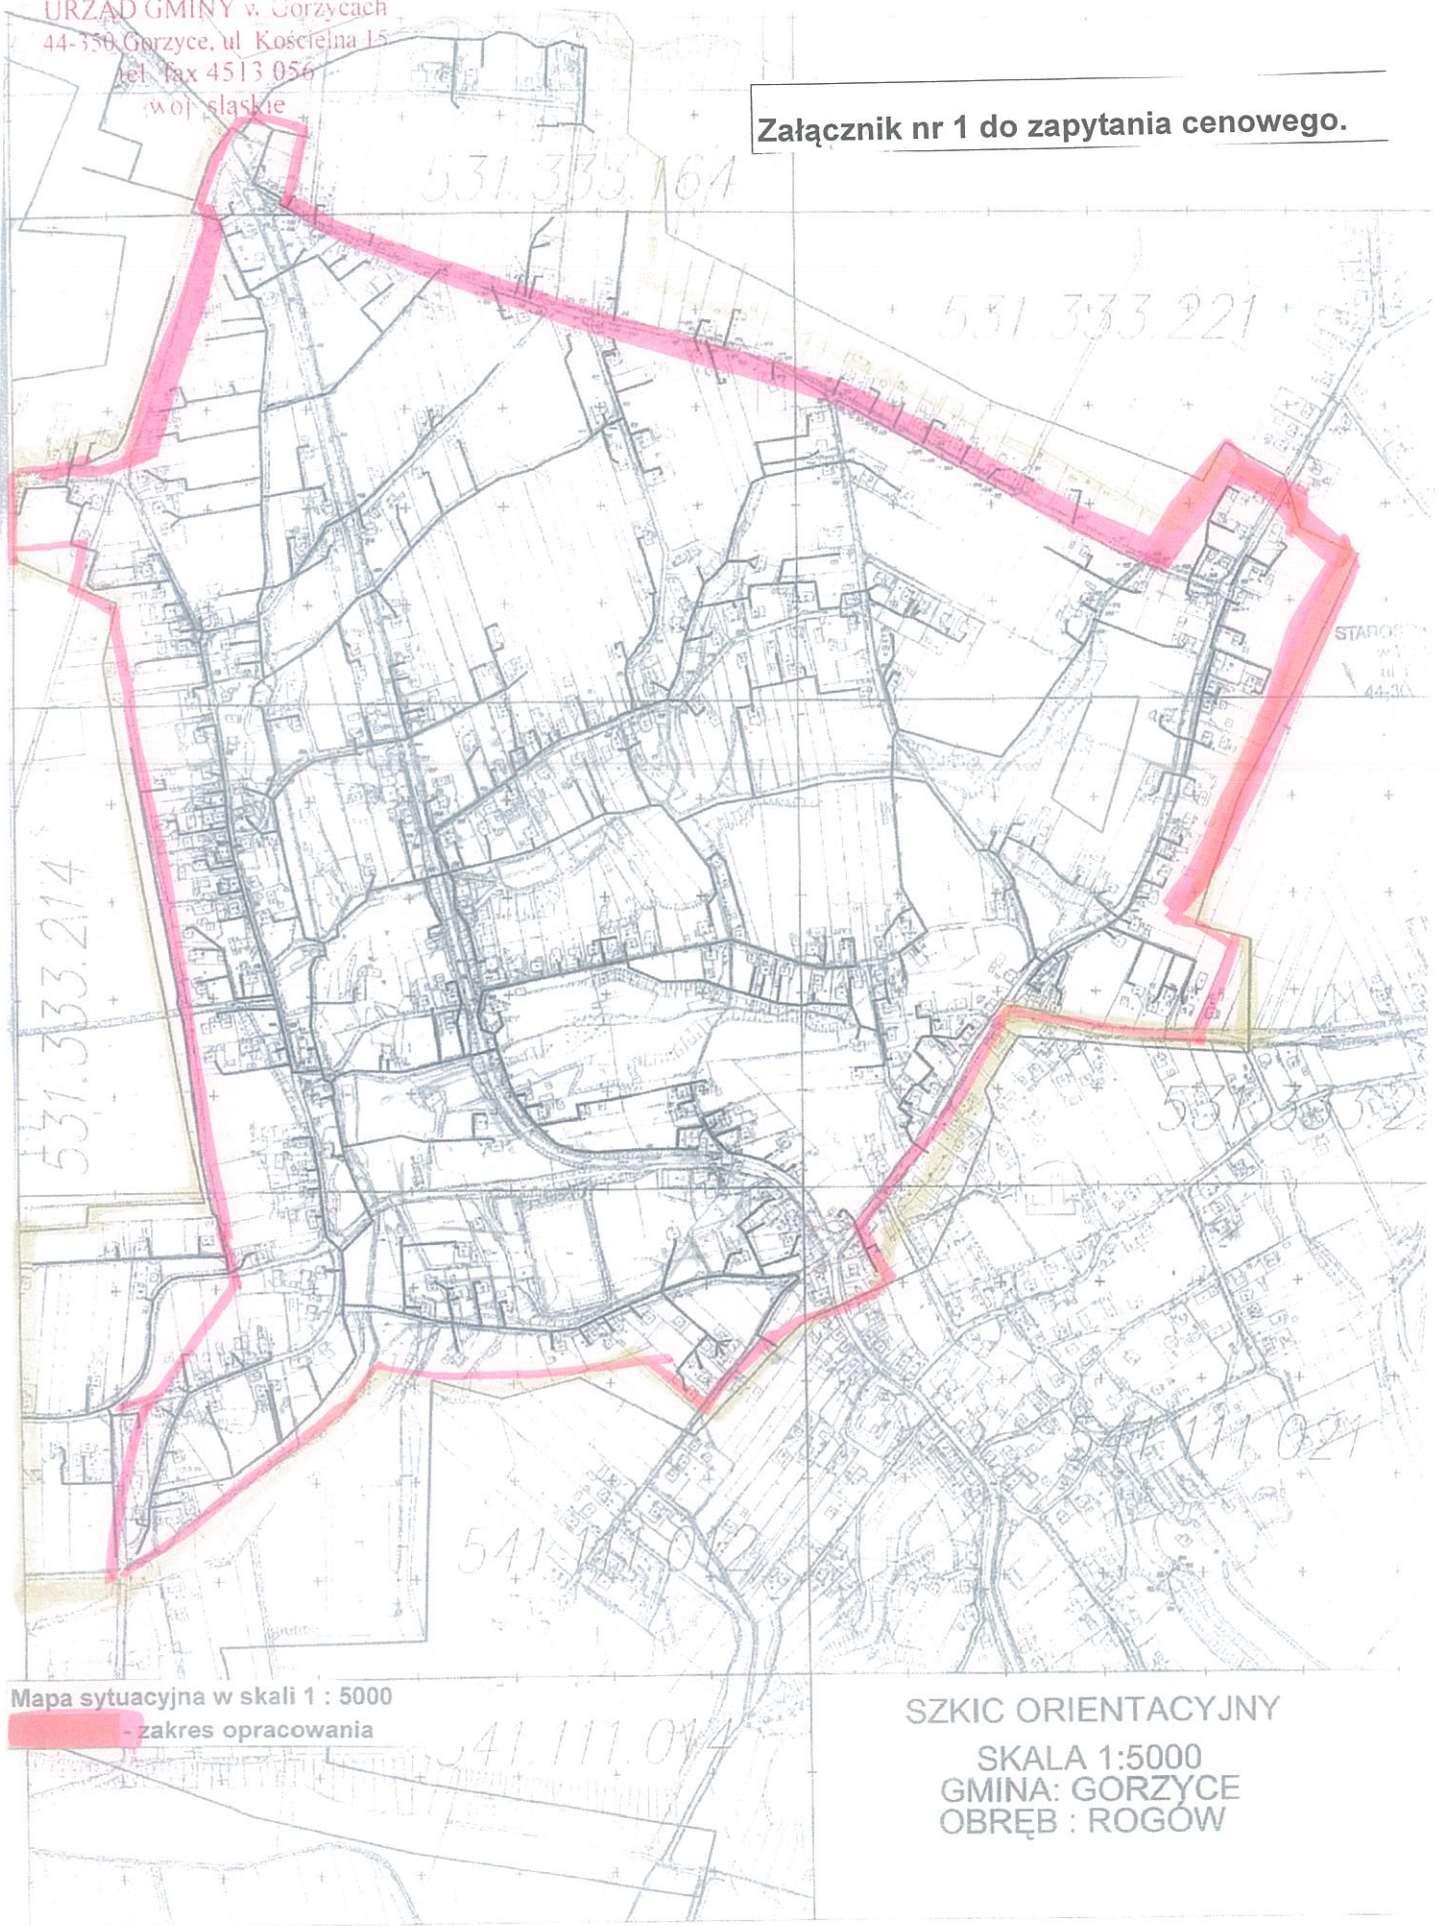

Mapa sytuacyjna w skali 1 : 5000
- zakres opracowania

SZKIC ORIENTACYJNY
SKALA 1:5000
GMINA: GORZYCE
OBRĘB : ROGÓW