



skala 1:10

# SZCZEGÓŁ D-1

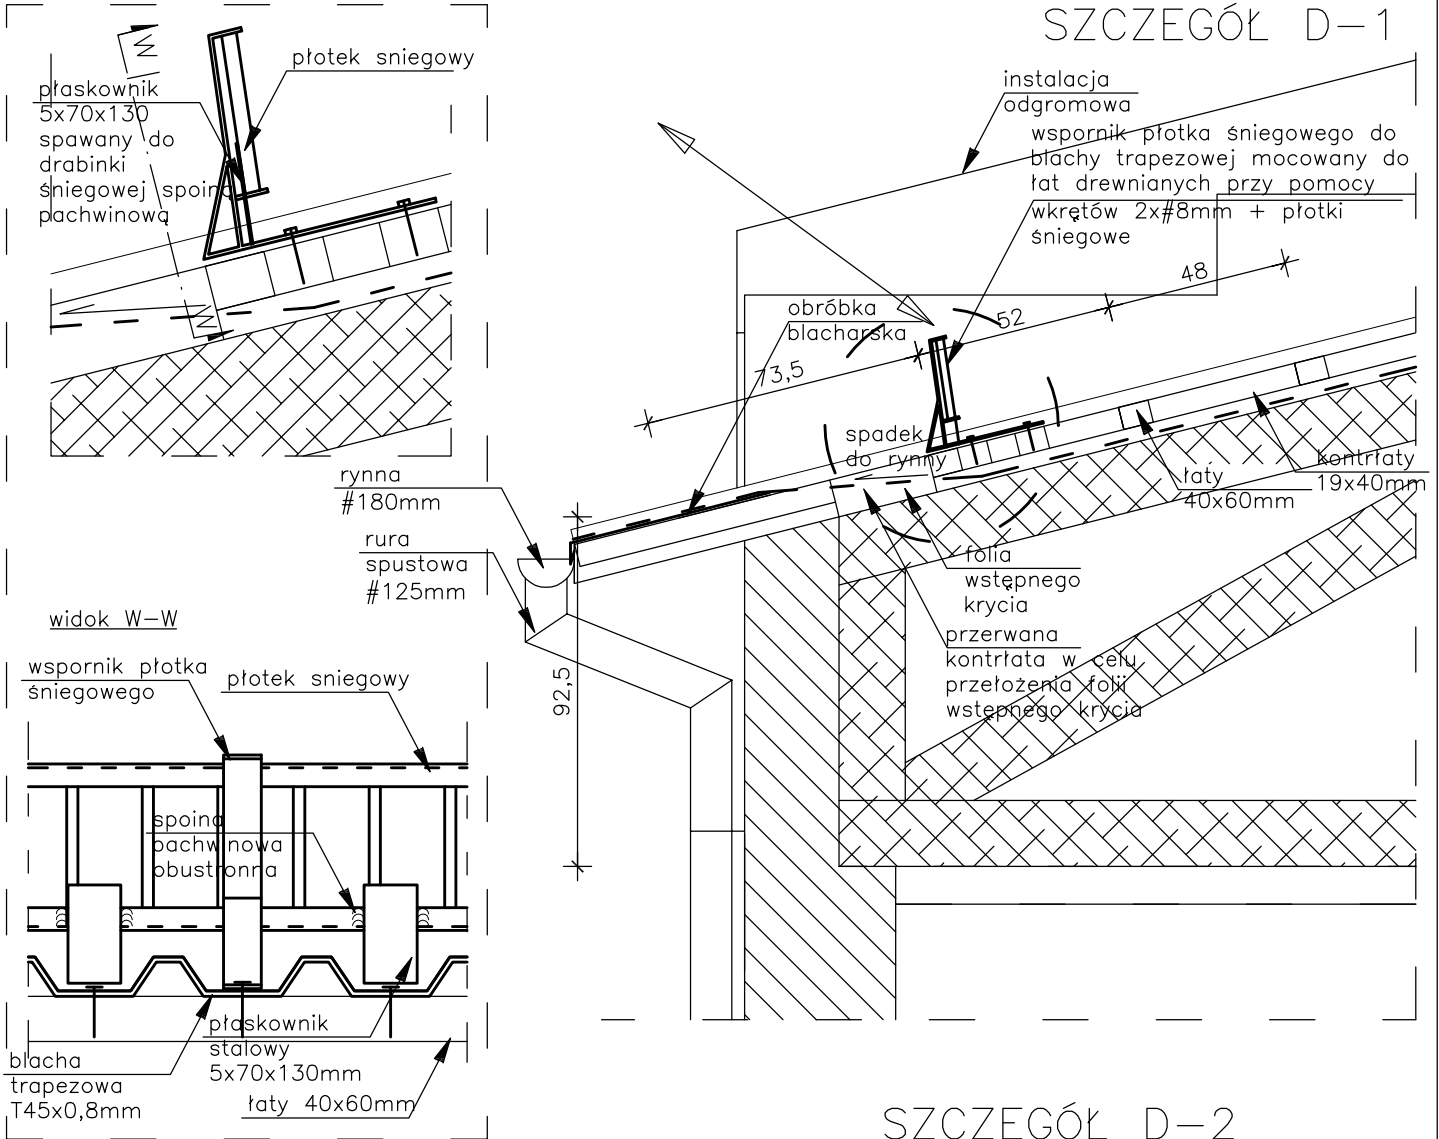

# SZCZEGÓŁ D-2

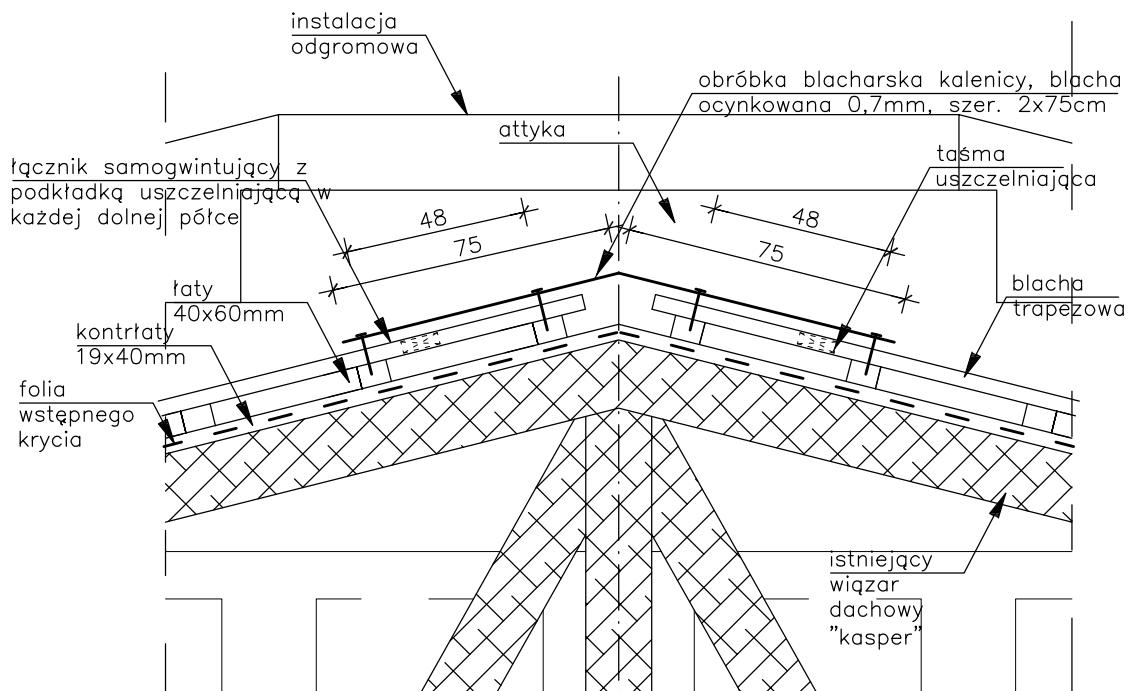

REMONT DACHU HALI SPORTOWEJ ZESPOŁU SZKOLNO-PRZEDSZKOLNEGO W GORZYCZKACH

## Szczegół D1 i D2

RYSUNEK  
NR 3  
10.12.2009

INWESTOR: Urząd Gminy w Gorzycach  
LOKALIZACJA: Gorzycki, ul. Wiejska 30, dz. nr 182 i 183

1:20

PROJEKTOWAŁ: inż. Mariusz Nowak  
UPR. W SPEC. ARCHITEKTONICZNEJ NR 1290/94  
UPR. W SPEC. KONSTR. - BUDOWLANEJ NR 421/01  
ASYSTENT PROJEKTANTA: mgr inż. Grzegorz Gawęda