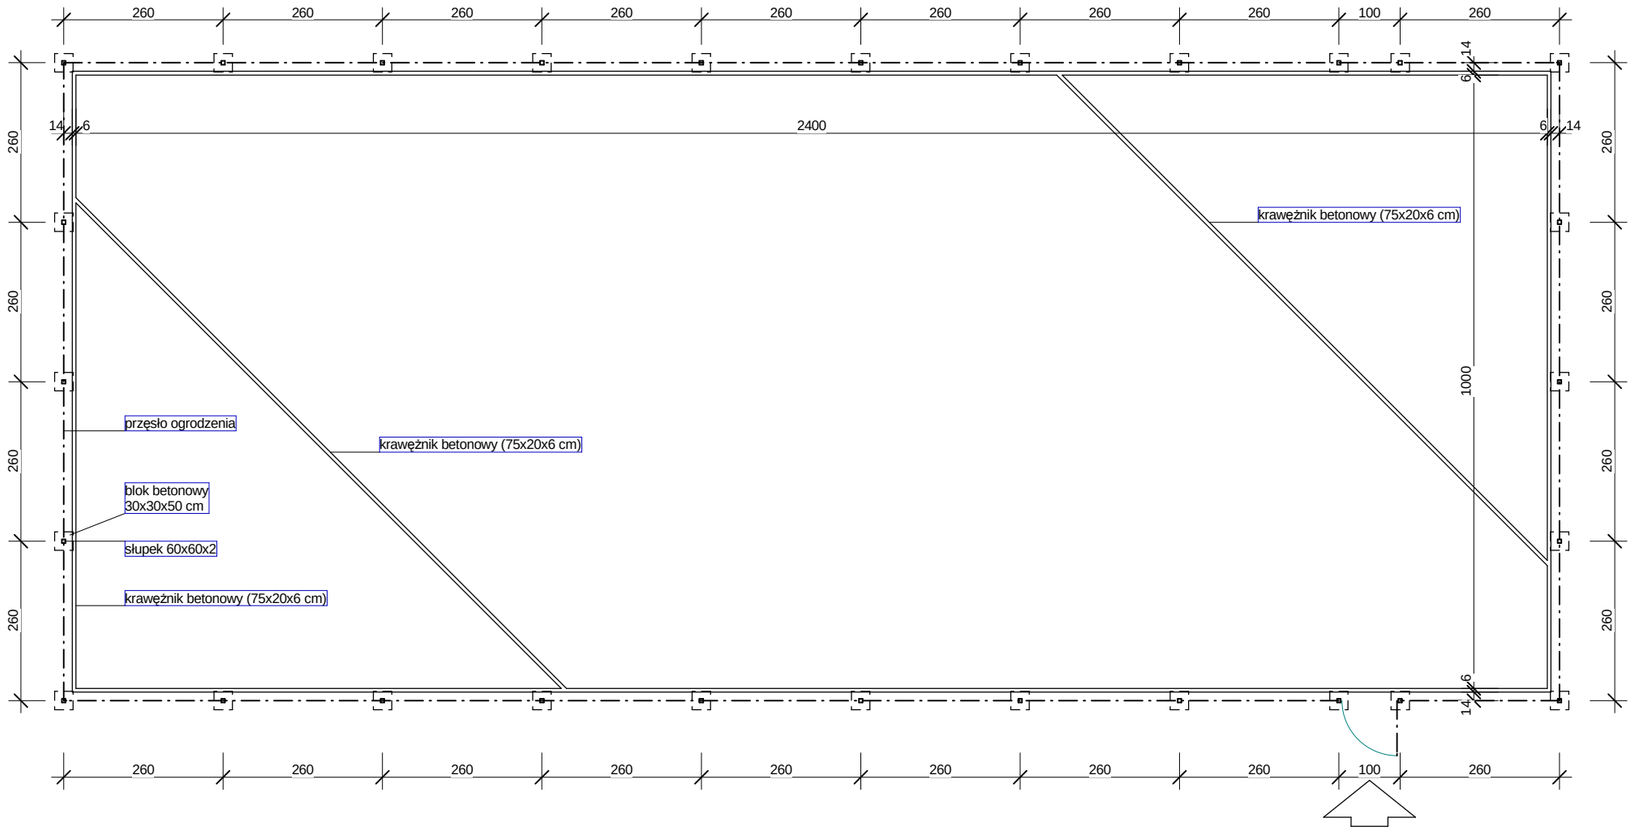

5. SCHEMAT OGRODZENIA PLACU skala 1:100