

RADA GMINY
GORZYCE

Uchwała nr XXXVII/333/09
Rady Gminy Gorzyce
z dnia 29 grudnia 2009 r.

w sprawie przystąpienia do zmiany miejscowego planu zagospodarowania przestrzennego dla terenu położonego w Gminie Gorzyce.

Na podstawie art. 18 ust. 2 pkt 5 ustawy z dnia 8 marca 1990 r. o samorządzie gminnym (t.j.: Dz. U. z 2001 r. Nr 142 poz. 1591 z późn. zm.) art. 14, ust. 1 i art. 27 ustawy z dnia 27 marca 2003 r. o planowaniu i zagospodarowaniu przestrzennym (Dz. U. z 2003 r. Nr 80, poz. 717 z późn. zm.) uchwala się, co następuje:

§ 1. Przystąpić do opracowania zmian miejscowego planu zagospodarowania przestrzennego Gminy Gorzyce dla części działki nr 404/133 położonej w sołectwie Czyżowice – przedstawionej na załączniku graficznym stanowiącym załącznik do niniejszej uchwały.

§ 2. Wykonanie uchwały powierza się Wójtowi Gminy Gorzyce

§ 3. Uchwała wchodzi w życie z dniem podjęcia.

PRZEWODNICZĄCY
R A D Y G M I N Y
Czesław Zychma
mgr inż. Czesław Zychma

RADA GMINY
GORZYCE

KOPIA MAPY ZASADNICZEJ
skala 1 : 1000 , GODŁO MAPY: 50-40-(14-d)

woj.: śląskie

powiat: wodzisławski

Gmina: Gorzyce

Obręb: Czyżowice

Karta mapy: 8

KW: 41.300-W

Właściciel: Hebdowski Ireneusz


działka: 404/133

RIIIB

0,2856

Wodzisław Śl. 2009-09-15

Ks.rob.: 108/2009

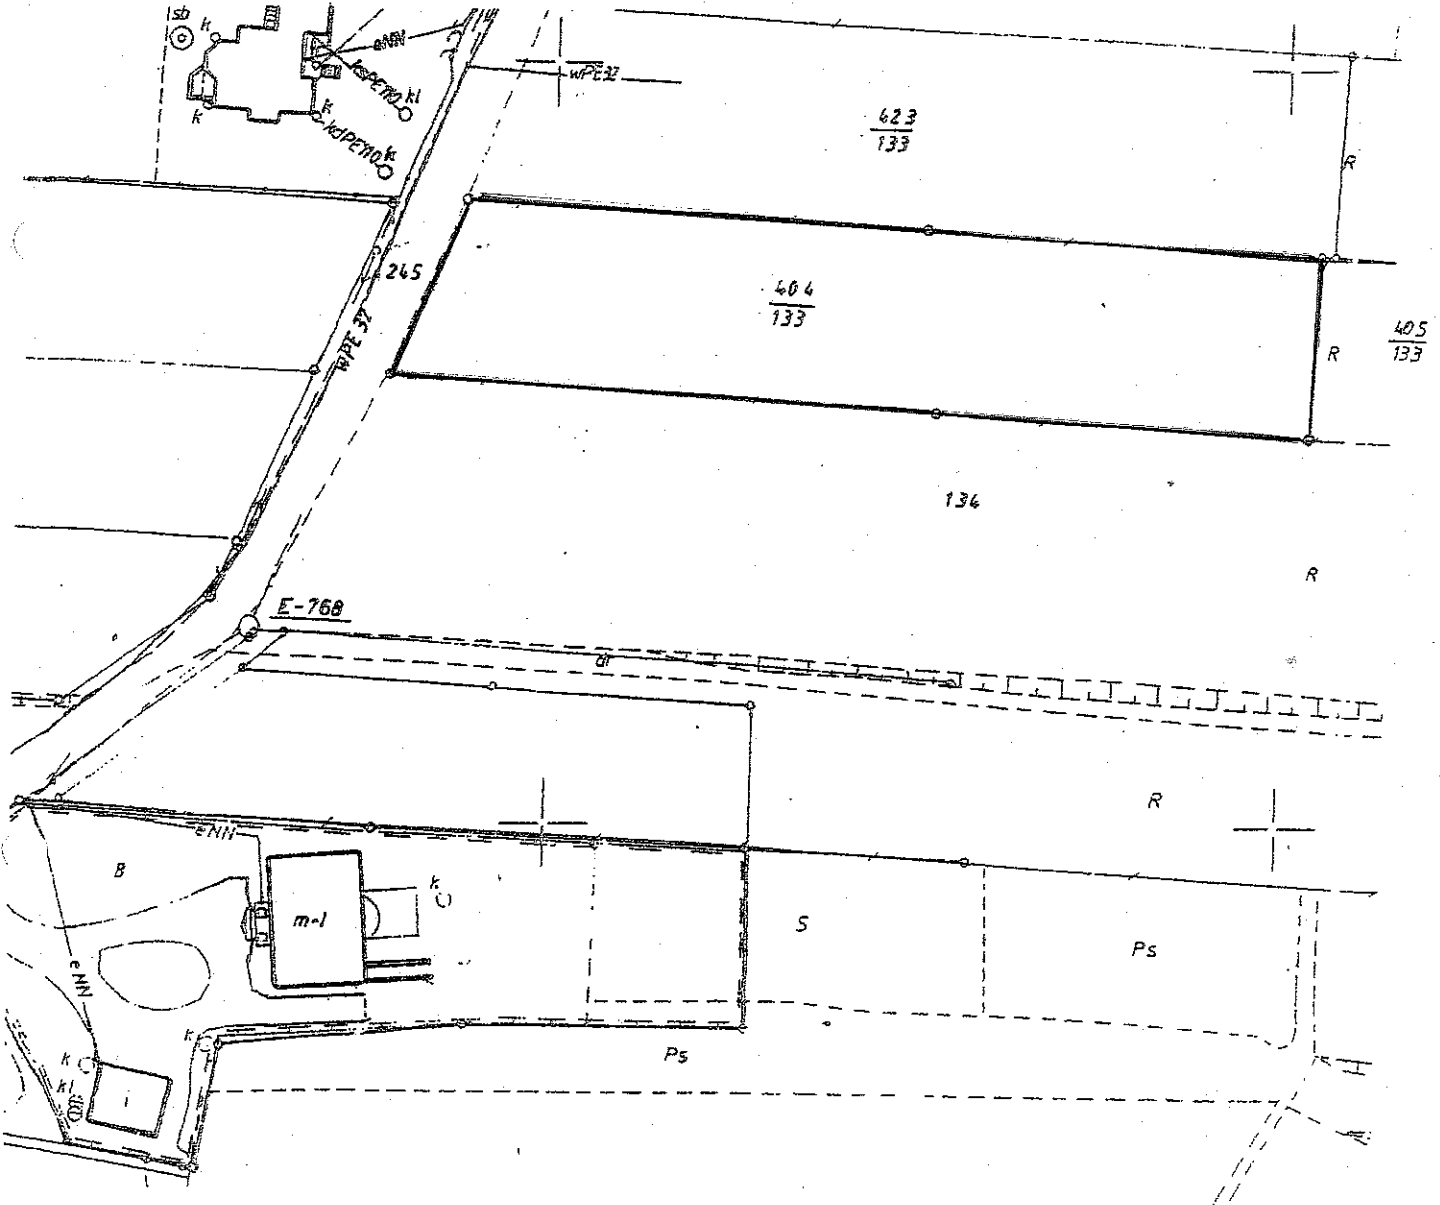

PRZEWODNICZĄCY
RADY GMINY
mgr inż. Czesław Zychma

Załącznik
do uchwały nr XXXVI/333/09
Rady Gminy Gorzyce
z dnia 29.12.2009r.