

INWESTOR	GMINA GORZYCE ul. Kościelna 15 44-350 GORZYCE	
NAZWA OPRACOWANIA	DOKUMENTACJA TECHNICZNO-WYKONAWCZA na wykonanie remontu przepustu położonego w rejonie ul. Krótkiej w Belsznicy, Gm. Gorzyce	
ZAŁĄCZNIK	MAPA SYTUACYJNA	skala 1:1000
AUTOR OPRACOWANIA	inż. Augustyn Konieczny upr. bud. 52/1966/Kt	<i>Augustyn Konieczny</i>
DATA OPRACOWANIA	sierpień 2017	

KOPIA MAPY SYTUACYJNEJ

Skala 1:1000

Sekcja 12.1, 12.2, 12.3, 12.4, 12.5, 12.6, 12.7, 12.8, 12.9, 12.10, 12.11, 12.12,12.99, 13.00

5157

16.08.2017

2017-08-23


Imię, nazwisko i podległość
reprezentującego projektanta

Pracownia Administracyjna

PRZEBIEG Ø 400
L = 45 mb

ST-2 Ø 800

ST-1 Ø 800

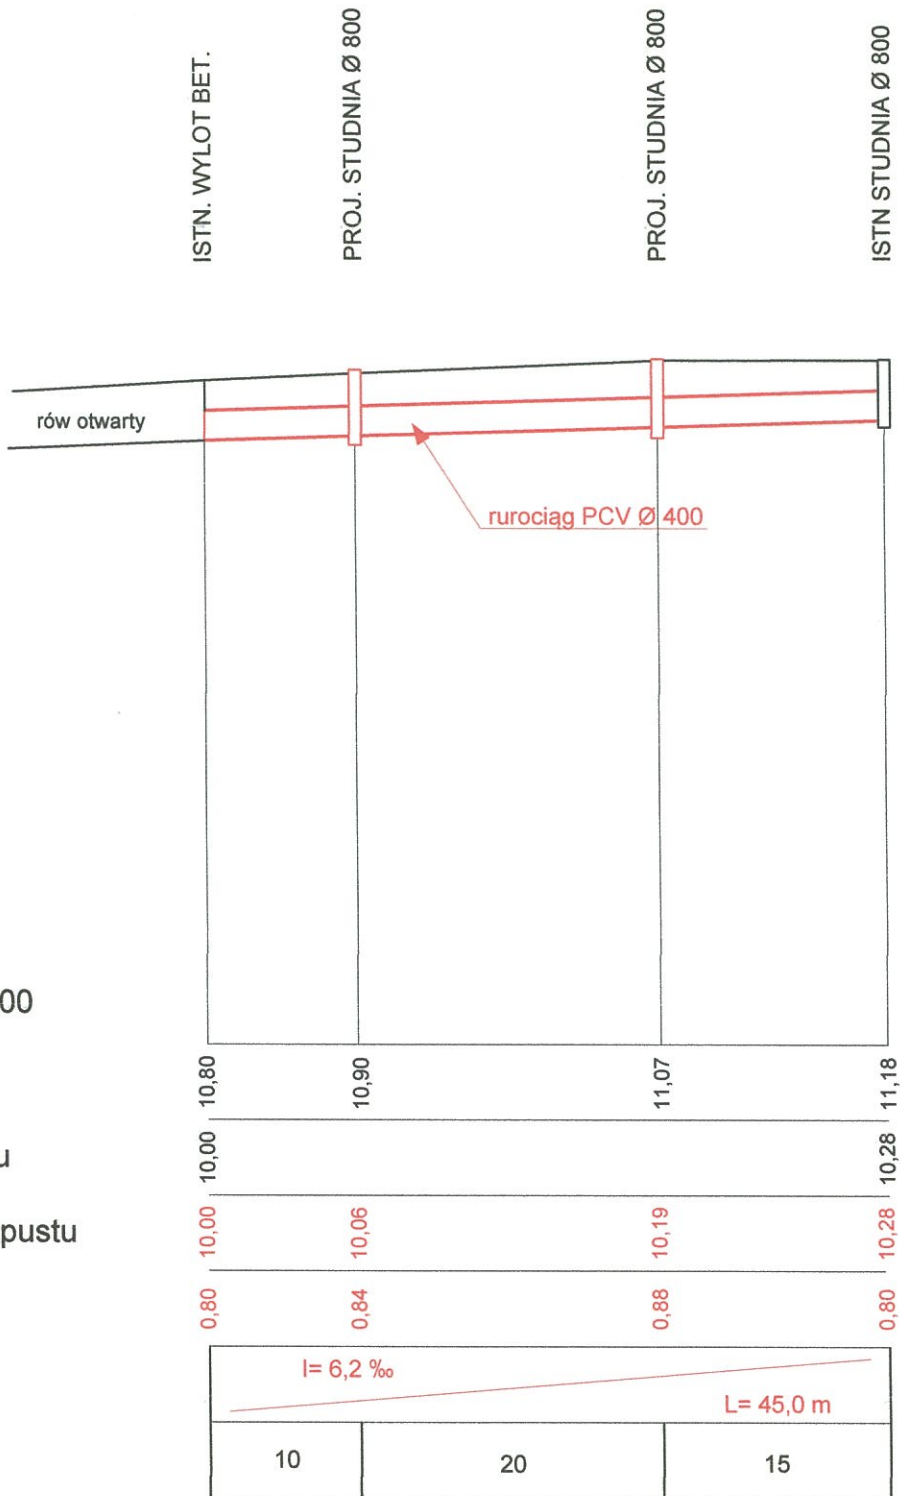

Poziom por. 2,00

Wys. terenu

Wys. przepustu


Proj. wys. przepustu

Głębokości

Spadki


Odległości

INWESTOR	GMINA GORZYCE ul. Kościelna 15 44-350 GORZYCE	
NAZWA OPRACOWANIA	DOKUMENTACJA TECHNICZNO-WYKONAWCZA na wykonanie remontu przepustu położonego w rejonie ul. Krótkiej w Belsznicy, Gm. Gorzyce	
ZAŁĄCZNIK	PROFIL PODŁUŻNY PRZEPUSTU	skala 1:500/100
AUTOR OPRACOWANIA	inż. Augustyn Konieczny upr. bud. 52/1966/Kt	
DATA OPRACOWANIA	sierpień 2017	

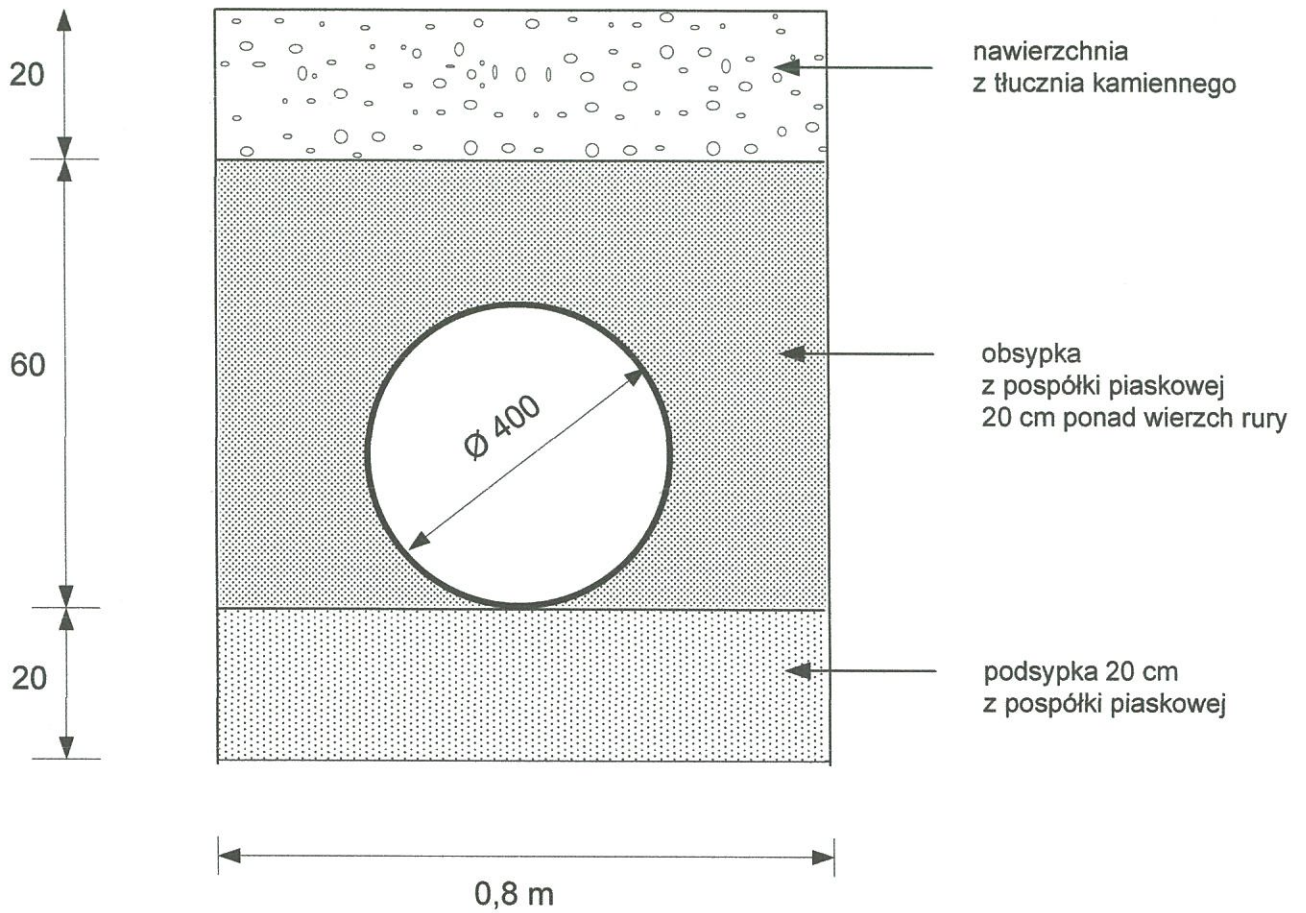

INWESTOR	GMINA GORZYCE ul Kościelna 15 44-350 GORZYCE	
NAZWA OPRACOWANIA	DOKUMENTACJA TECHNICZNO-WYKONAWCZA na wykonanie remontu przepustu położonego w rejonie ul.Krótkiej w Belsznicy, Gm.Gorzycy	
ZAŁĄCZNIK	CHARAKTERYSTYCZNY PRZEKRÓJ POPRZECZNY PRZEPUSTU	skala 1:10
AUTOR OPRACOWANIA	inż. Augustyn Konieczny upr. bud. 52/1966/Kt	<i>Augustyn Konieczny</i>
DATA OPRACOWANIA	sierpień 2017	

UL. KRÓTKA

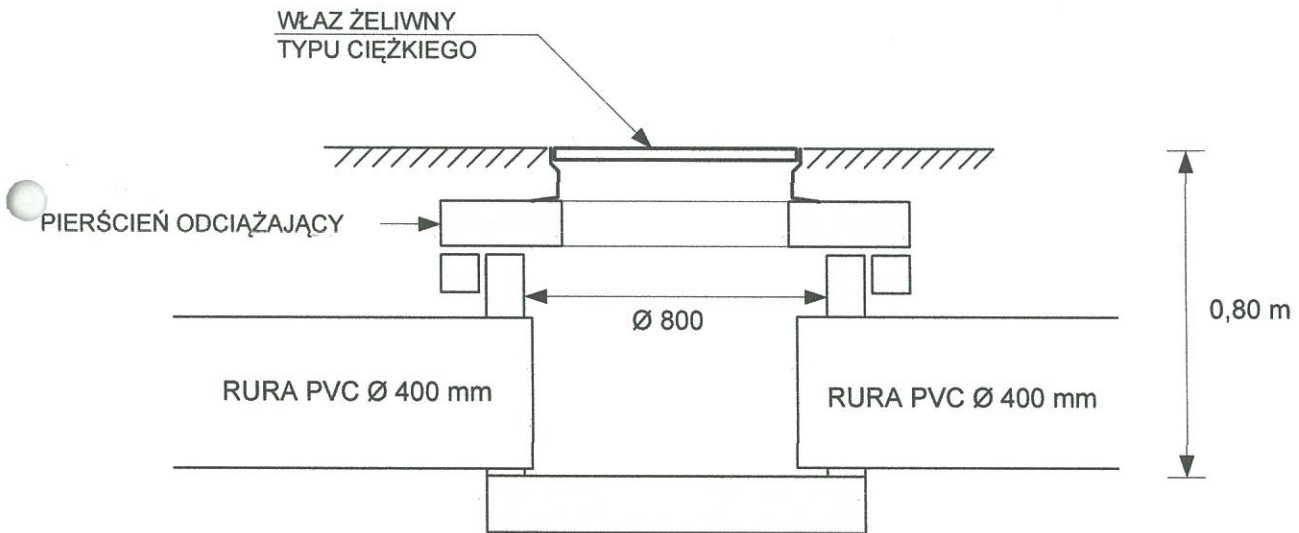

INWESTOR	GMINA GORZYCE ul. Kościelna 15 44-350 GORZYCE	
NAZWA OPRACOWANIA	DOKUMENTACJA TECHNICZNO-WYKONAWCZA na wykonanie remontu przepustu położonego w rejonie ul. Krótkiej w Belsznicy, Gm. Gorzyce	
ZAŁĄCZNIK	RYSunEK STUDZIENKI BETONOWEJ Ø 800	skala 1:20
AUTOR OPRACOWANIA	inż. Augustyn Konieczny upr. bud. 52/1966/Kt	
DATA OPRACOWANIA	sierpień 2017	