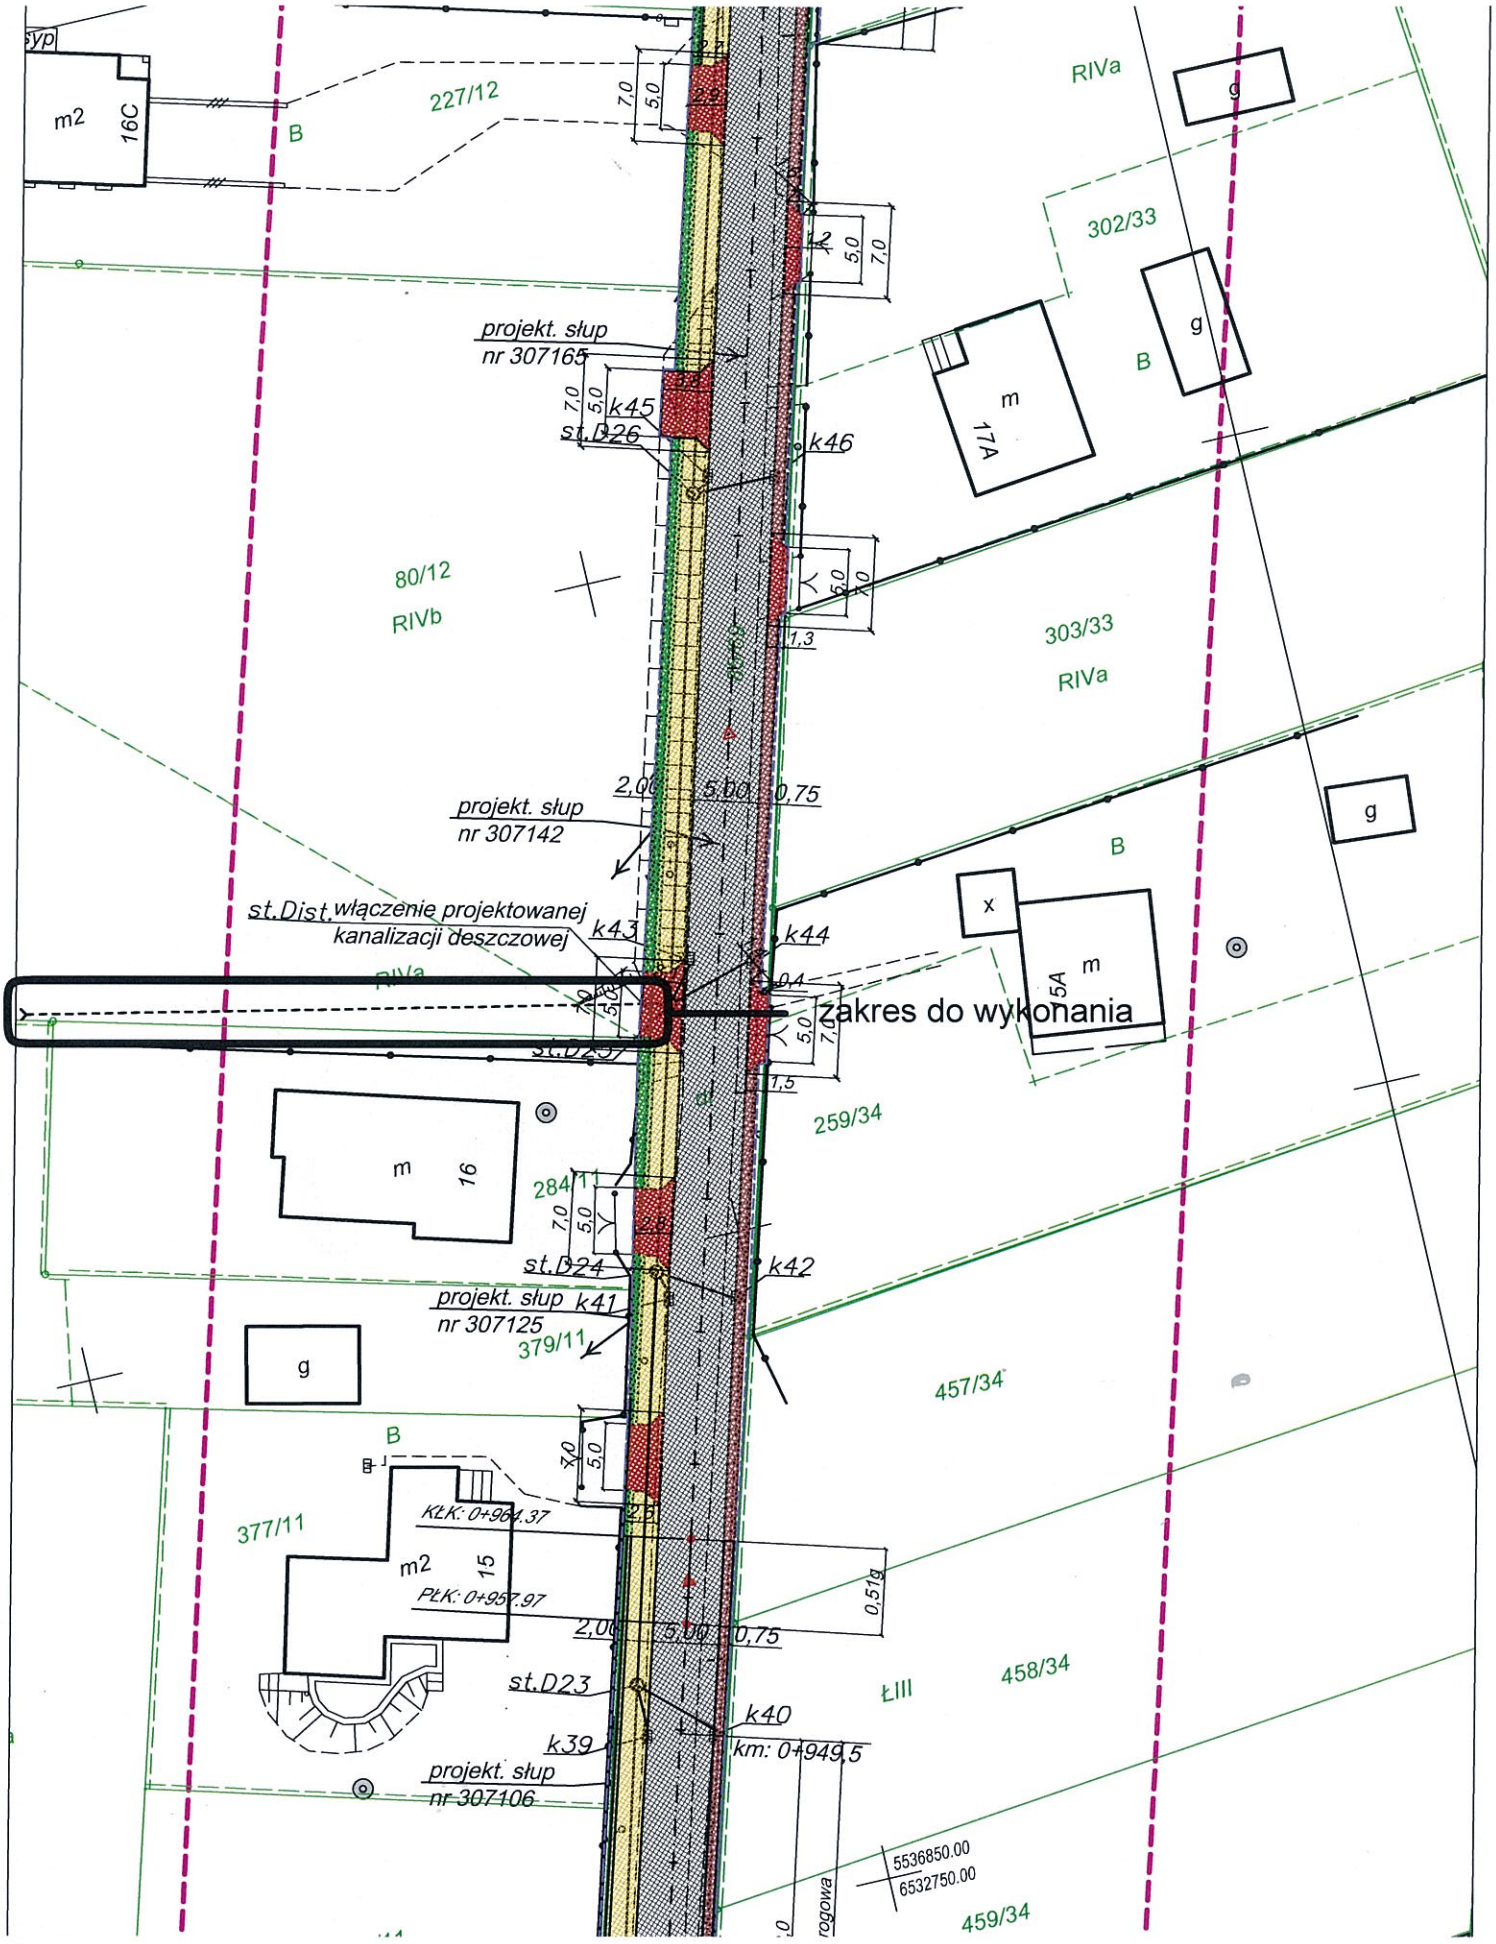

227/12
m2
16C
B
RIVa
g
302/33
projekt. słup
nr 307165
k45
st.D26
k46
m
17A
80/12
RIVb
303/33
RIVa
2,00
5,00
0,75
projekt. słup
nr 307142
st.Dist.
włączenie projektowanej
kanalizacji deszczowej
k43
k44
x
m
5A
zakres do wykonania
st.D23
259/34
m
16
284/11
st.D24
k42
projekt. słup
nr 307125
k41
379/11
457/34
377/11
KŁK: 0+964.37
m2
15
PŁK: 0+957.97
0,51g
2,00
5,00
0,75
st.D23
k40
km: 0+949,5
k39
projekt. słup
nr 307106
ŁIII
458/34
5536850.00
6532750.00
459/34