

USŁUGI PROJEKTOWE „KOŁODZIEJSKA -DERBIS”
UL. WYSZYŃSKIEGO 75/9;
44-300 WODZISŁAW ŚL.

STAROSTWO POWIATOWE
w Wodzisławiu Śląskim
ul. Bogumińska 2
44-300 Wodzisław Śl.
Załącznik do pozwolenia na budowę
Nr 0984/14 z dnia 20.10.2014

TEL. 32 721 89 47, kom. 601 165 687 FAX 32 455-10-87
e-mail: zderbis@gmail.com
NIP 647-256-51-78 REGON 242848518

Projekt budowlano-wykonawczy na zad. pn.

„Przebudowa ul. Wyzwolenia w sołectwie Kolonia Fryderyk
Gmina Gorzyce --- Budowa chodnika “

TOM I Zagospodarowanie terenu

Zespół projektowy:

PROJEKTANT:	MGR INŻ. MARIA KOŁODZIEJSKA	uprawnienia specjalność konstrukcyjno-inżynierska w zakresie dróg i lotniskowych dróg startowych nr 268/85 z dnia 18.7.1985 r	mgr inż. Maria Kołodziejska uprawnienia konstrukcyjno-inżynierskie w zakresie dróg i lotniskowych pasów startowych nr ewid. 268/85 z dnia 18.12.1985r.
PROJEKTANT SPRAWDZAJĄCY:	MGR INŻ. ROMAN LISIECKI	uprawnienia do projektowania bez ograniczeń w specjalności drogowej nr SLK/3314/POOD/10 z dnia 16.12.2010 r	uprawnienia do projektowania w specjalności drogowej nr SLK/3314/POOD/10 z dnia 16.12.2010 r.
OPRACOWANIE:	ZBIGNIEW DERBIS		Zbigniew Derbis uprawnienia specjalność kanalizacyjna i wodociągowa nr ewid. 187/85 z dnia 11.01.1985

Wykaz działek, przez które przebiega inwestycja: 651/1; 649/64

Inwestor:
Gmina Gorzyce
ul. Kościelna 15
44-350 Gorzyce

data wykonania:
sierpień 2014 r

egzemplarz 3

SZKIC ORIENTACYJNY

STAROSTWO POWIATOWE
w Wodzisławiu Śląskim
ul. Bogumińska 2
44-300 Wodzisław Śl.

Skala 1 : 10000


Województwo: śląskie

Powiat: wodzisławski

Gmina: Gorzyce

Obręb: Gorzyce, Gorzyczki

(ul. Wyzwolenia)

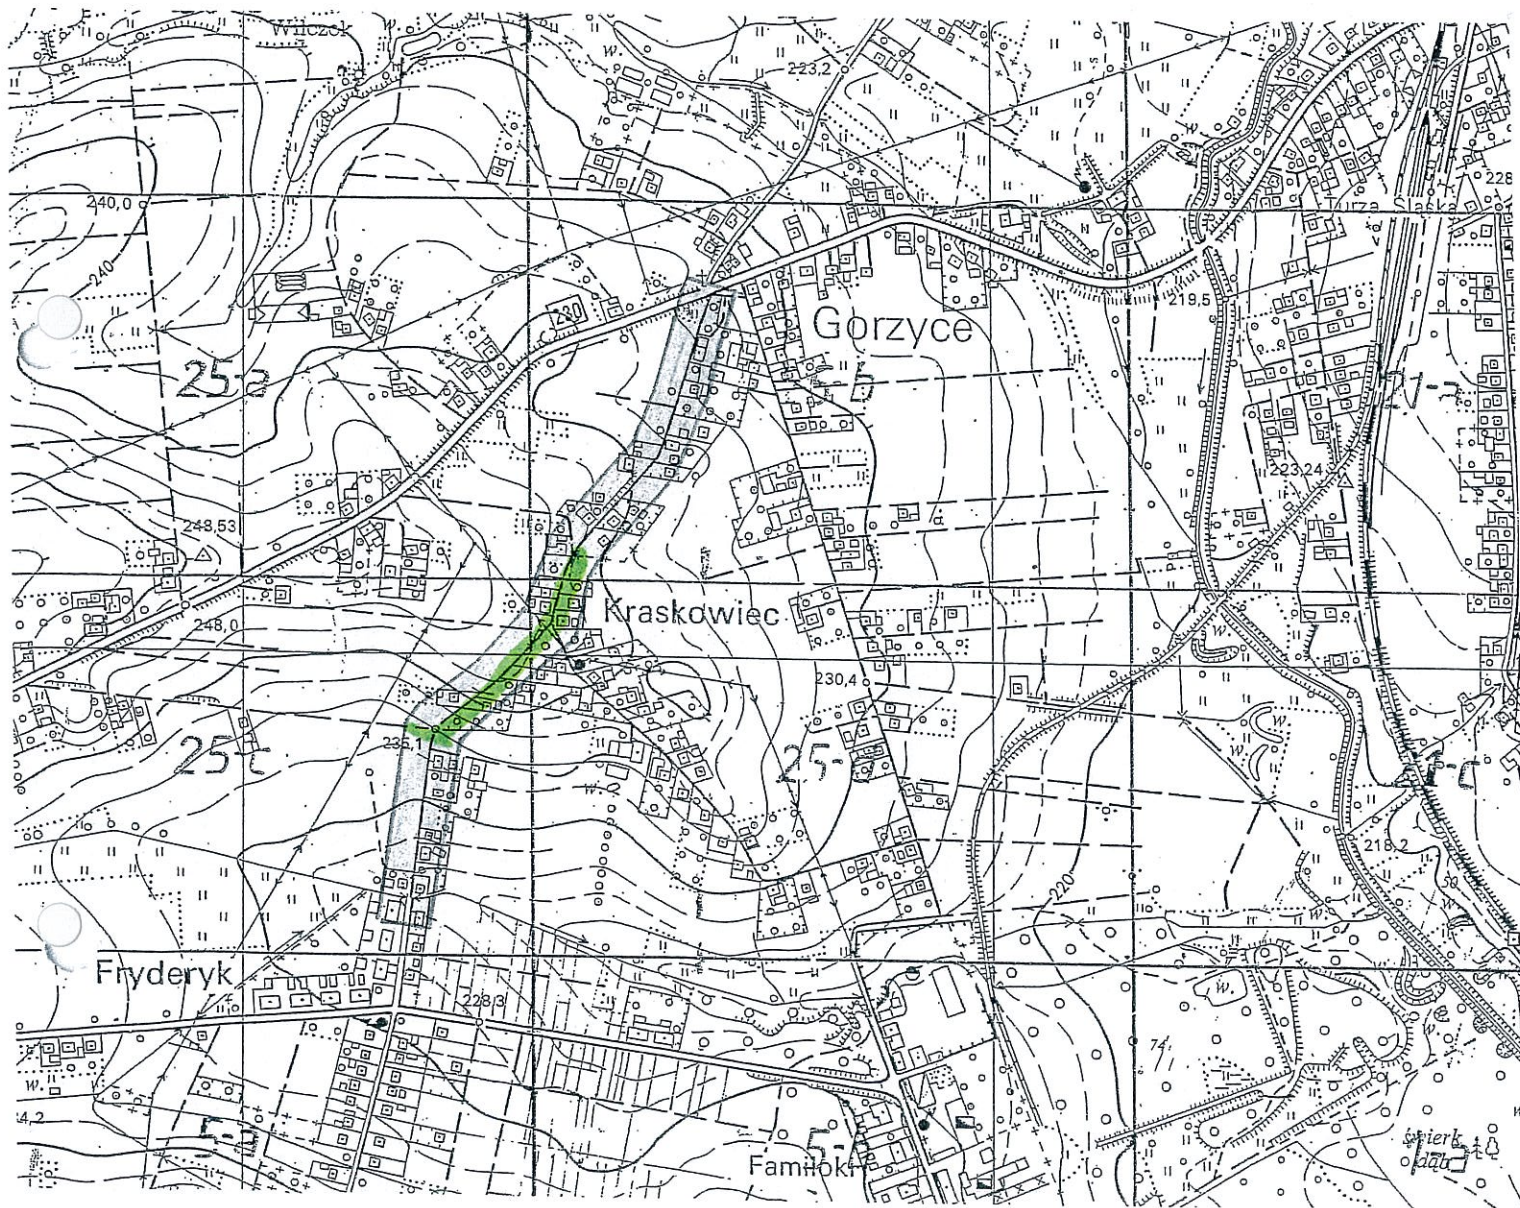

SKALA 1:10000

"GEO-CAD" S.C.

Władysław Peciak, Robert Babiarz

4-340 Godów, ul. Powstańców Śl.


44-347 Godów, tel. 71 340 91 00

GEODETA UPRAWNIONY

Władysław Peciak
mgr inż. Wiesław Peciak
świad. GGK nr 22436

zam. 45/2014

Wodzisław Śl. dn. 18.08.2014

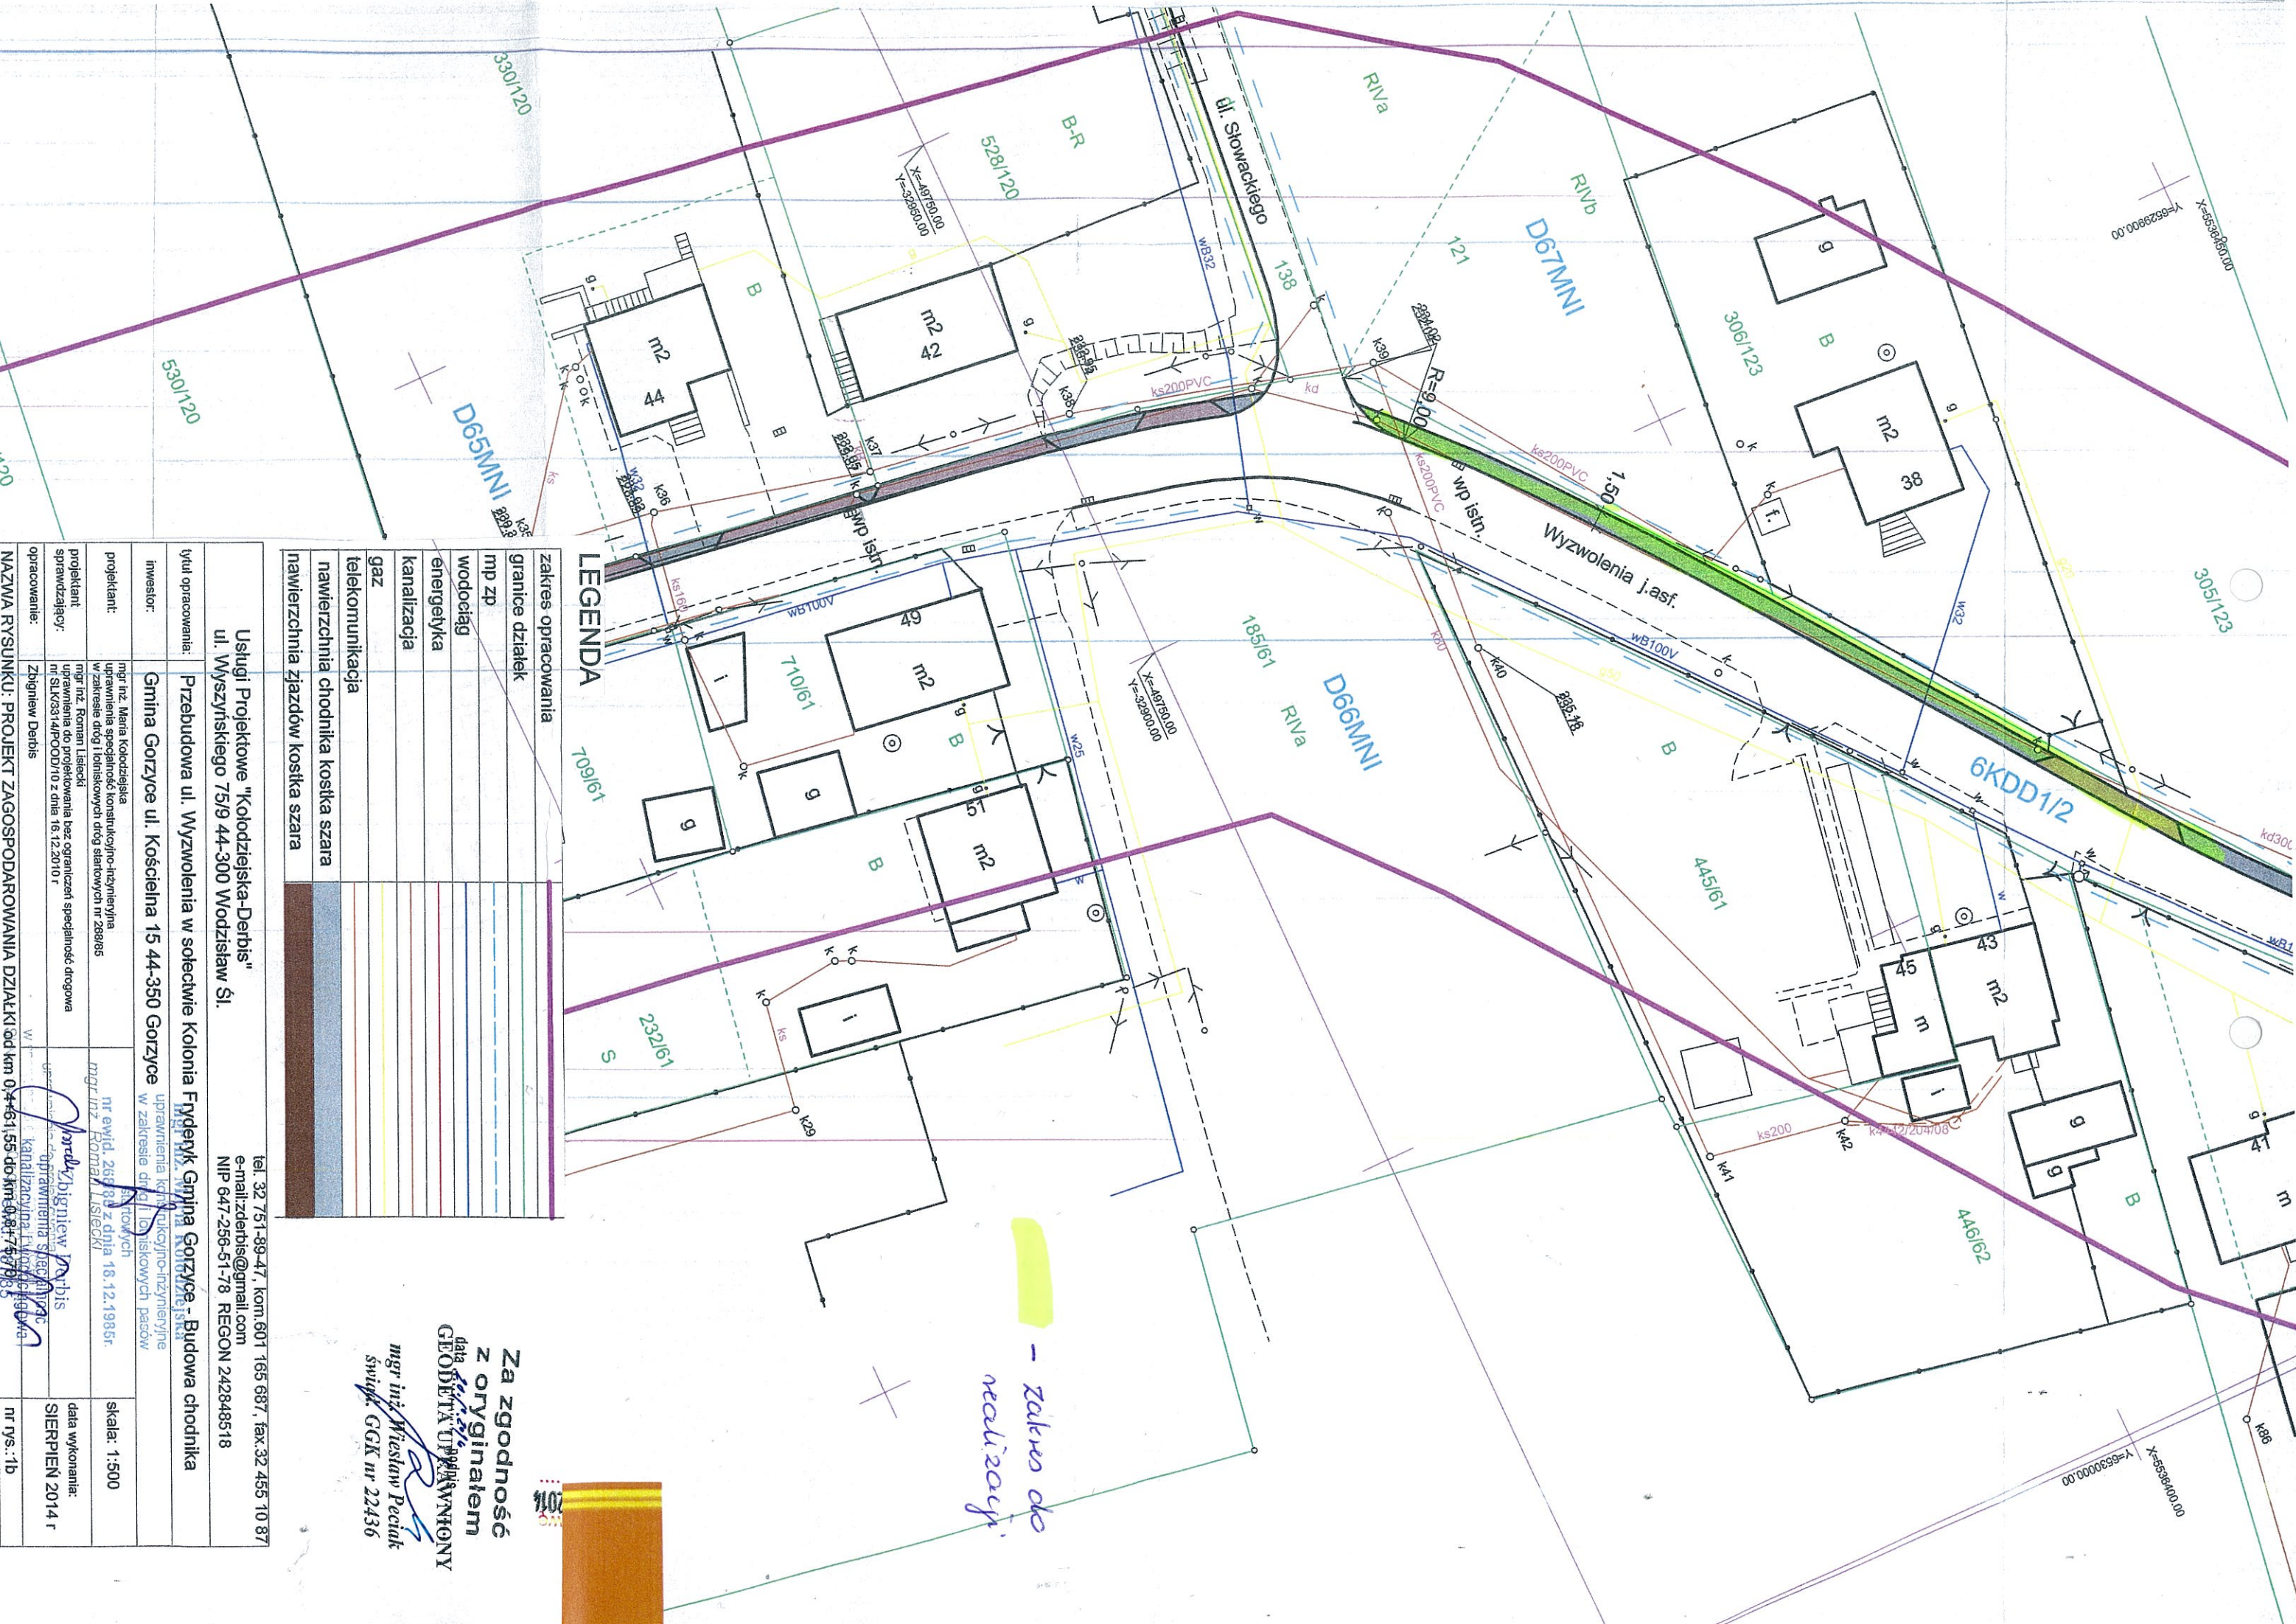

Zakres do realizacji

LEGENDA

zakres opracowania	
granice działek	
mp zp	
wodociąg	
energetyka	
kanalizacja	
gaz	
telekomunikacja	
nawierzchnia chodnika kostka szara	
nawierzchnia zjazdów kostka szara	

Za zgodnością z oryginałem
GEODETYKA I PRACOWNIOWNY
 mgr inż. Wiesław Peclak
 swidk. GOK nr 22436


Usługi Projektowe "Kołodziejska-Derbis" ul. Wyszynskiego 75/9 44-300 Wodzisław Śl.	
tytuł opracowania:	Przebudowa ul. Wyzwolenia w sołectwie Kolonia Fryderyk, Gmina Gorzyce - Budowa chodnika
inwestor:	Gmina Gorzyce ul. Kościelna 15 44-350 Gorzyce
projektant:	mgr inż. Maria Kołodziejska uprawnienia specjalność konstrukcyjno-inżynierska w zakresie dróg i lotniskowych dróg startowych nr 268985
projektant wykonawczy:	mgr inż. Roman Lisiecki uprawnienia do projektowania bez ograniczeń specjalność drogową nr SLK3314RPOOD/10 z dnia 16.12.2010 r.
opracowanie:	Zbigniew Derbis
tel. 32 751-89-47, kom.601 165 687, fax.32 455 10 87 e-mail: zderbis@gmail.com NIP 647-256-51-78 REGON 242848518	
data wykonania:	SIERPIEŃ 2014 r
nr rys.: 1b	

530/120
 330/120
 528/120
 306/123
 305/123

NAZWA RYSUNKU: PROJEKT ZAGOSPODAROWANIA DZIAŁKI od km 0,4+61,55 do km 0,8+76,985



STAROSTWO POWIATOWE
 w Wodzisławiu Śląskim
 ul. Bogumińska 2
 44-300 Wodzisław Śl.
 Załącznik do pozwolenia na budowę
 Nr 0924/14 z dnia 20. 10. 2014

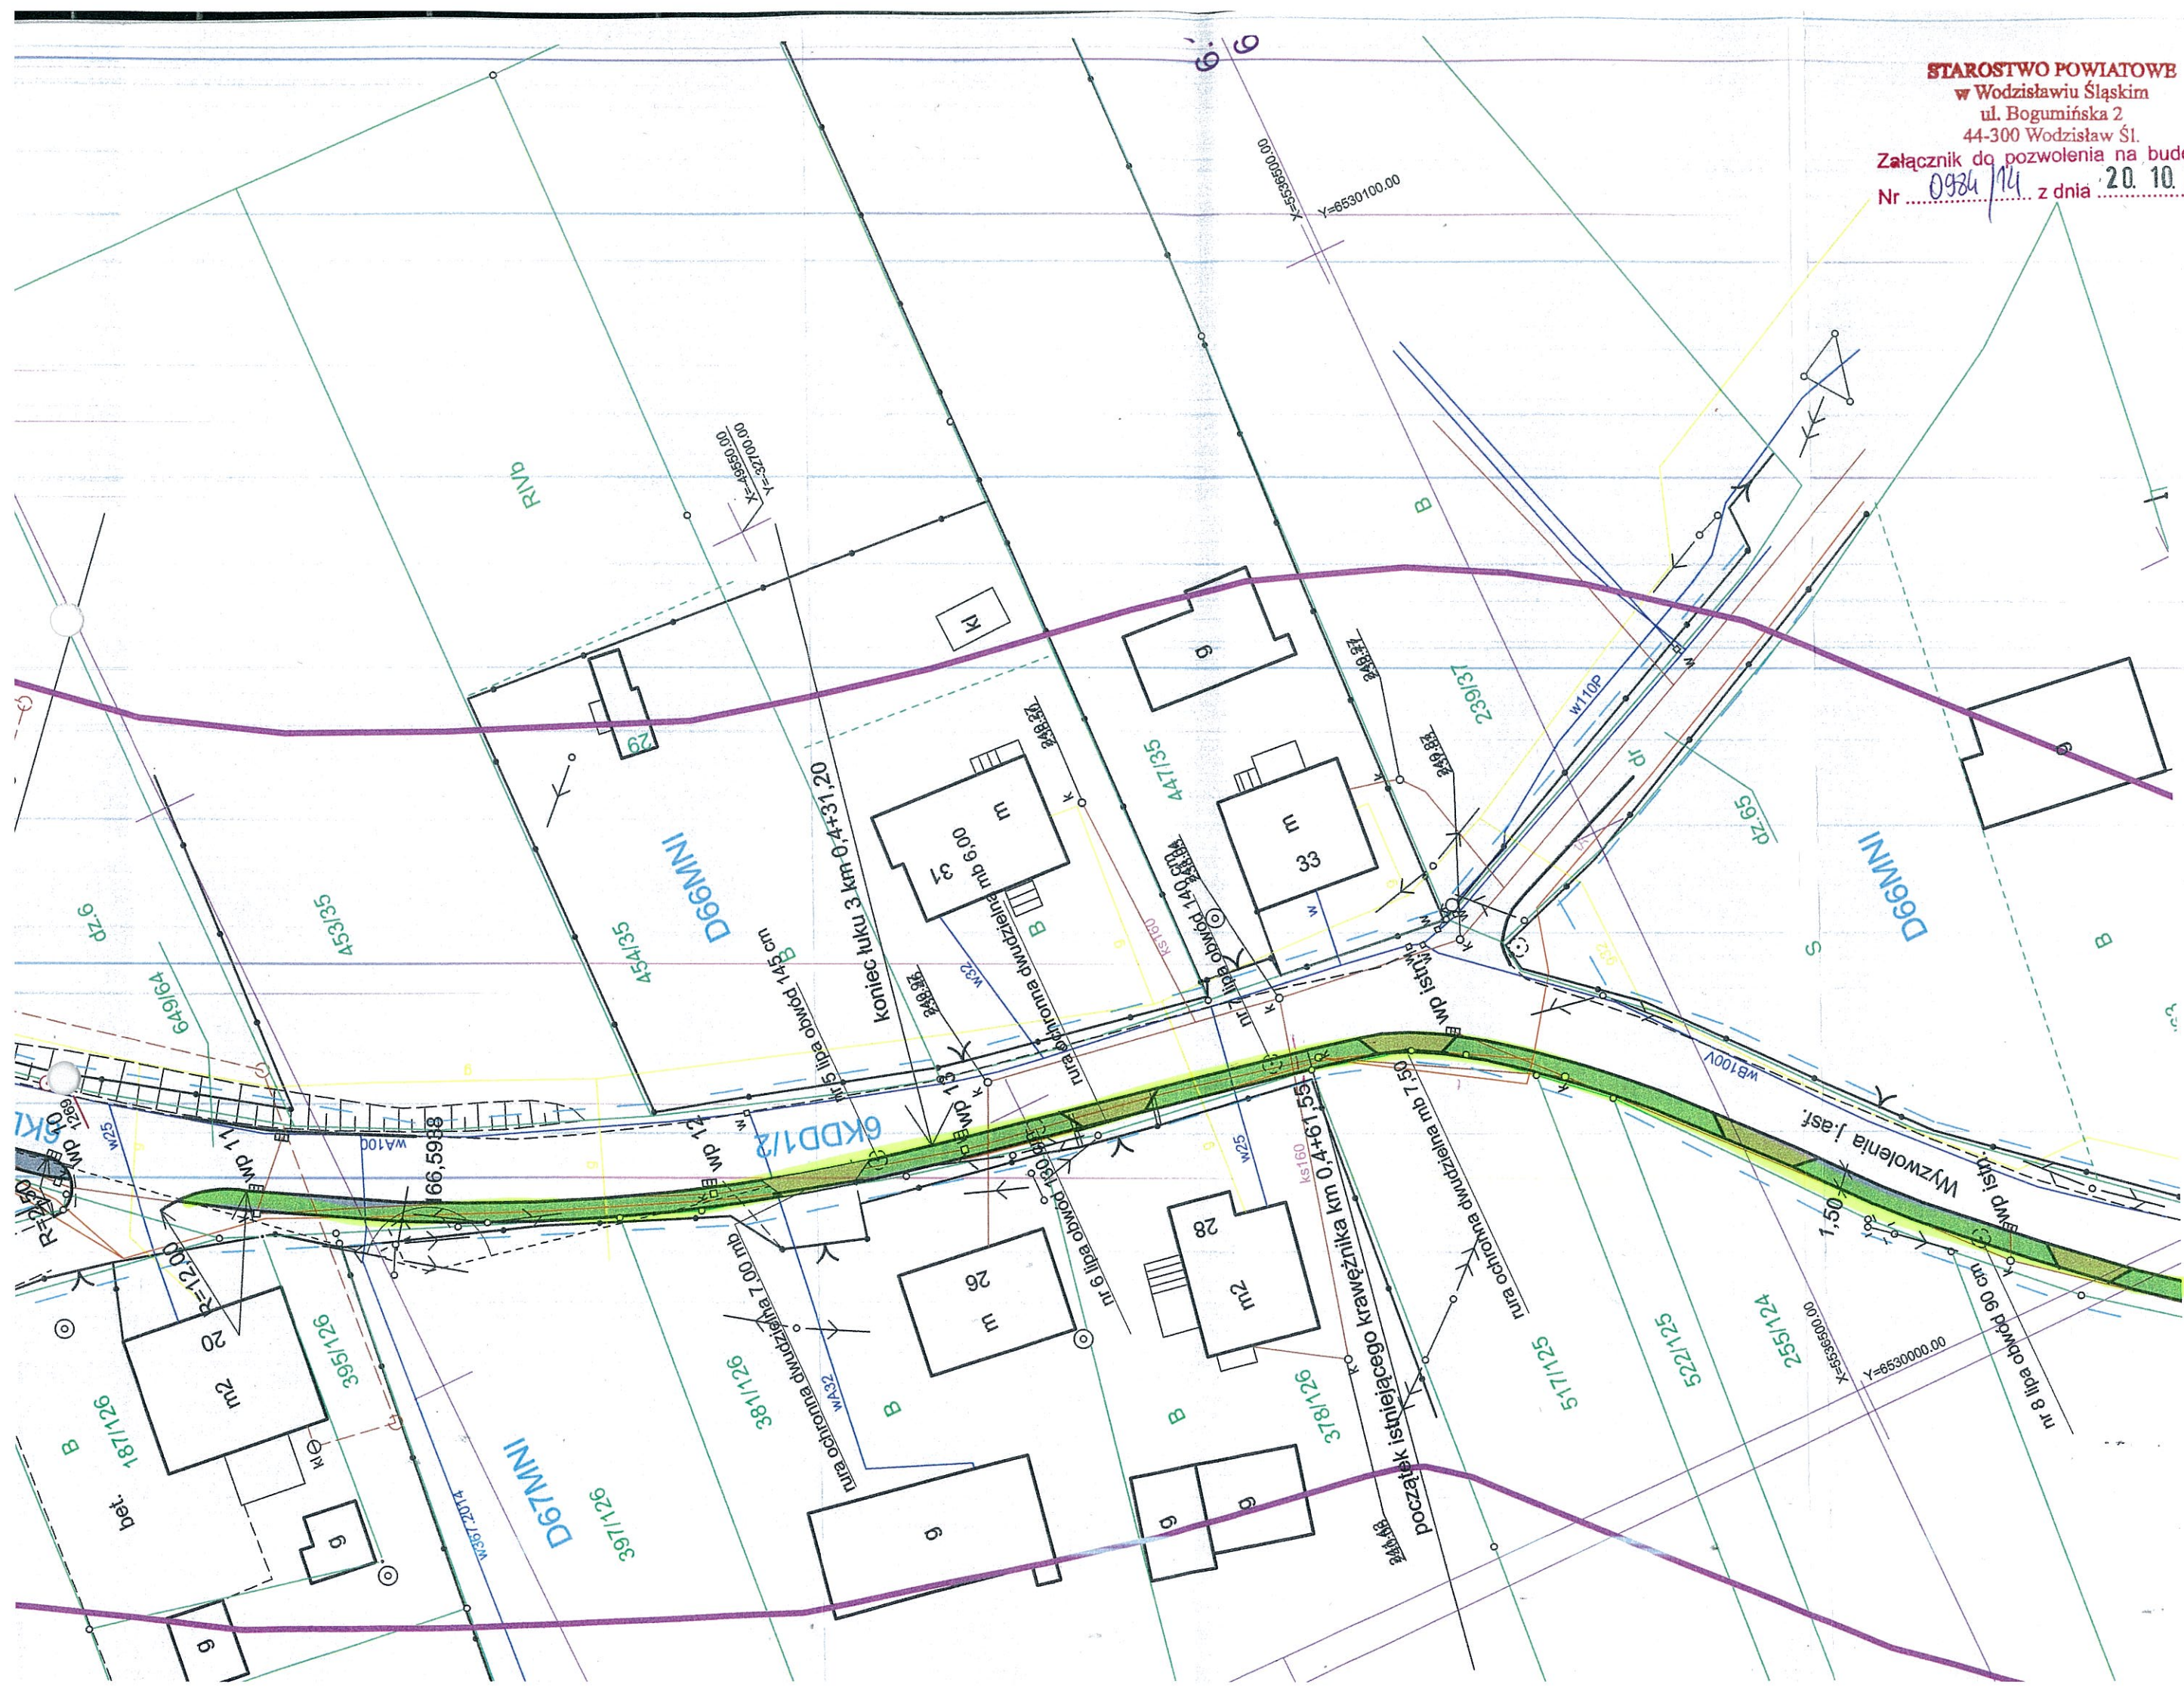

Za zgodność
 z oryginałem
 GEODETA/INŻYNIER

Ustugi Projektowe "Kokodziejista-Debi" tel. 32 751-49-47, kom. 601 165 637, fax. 32 456 10 87