


**PROFIL PODŁUŻNY**  
 odcinka rowu w km.0+167-0+237  
 skala 1:500/100

UL. DWORCOWA

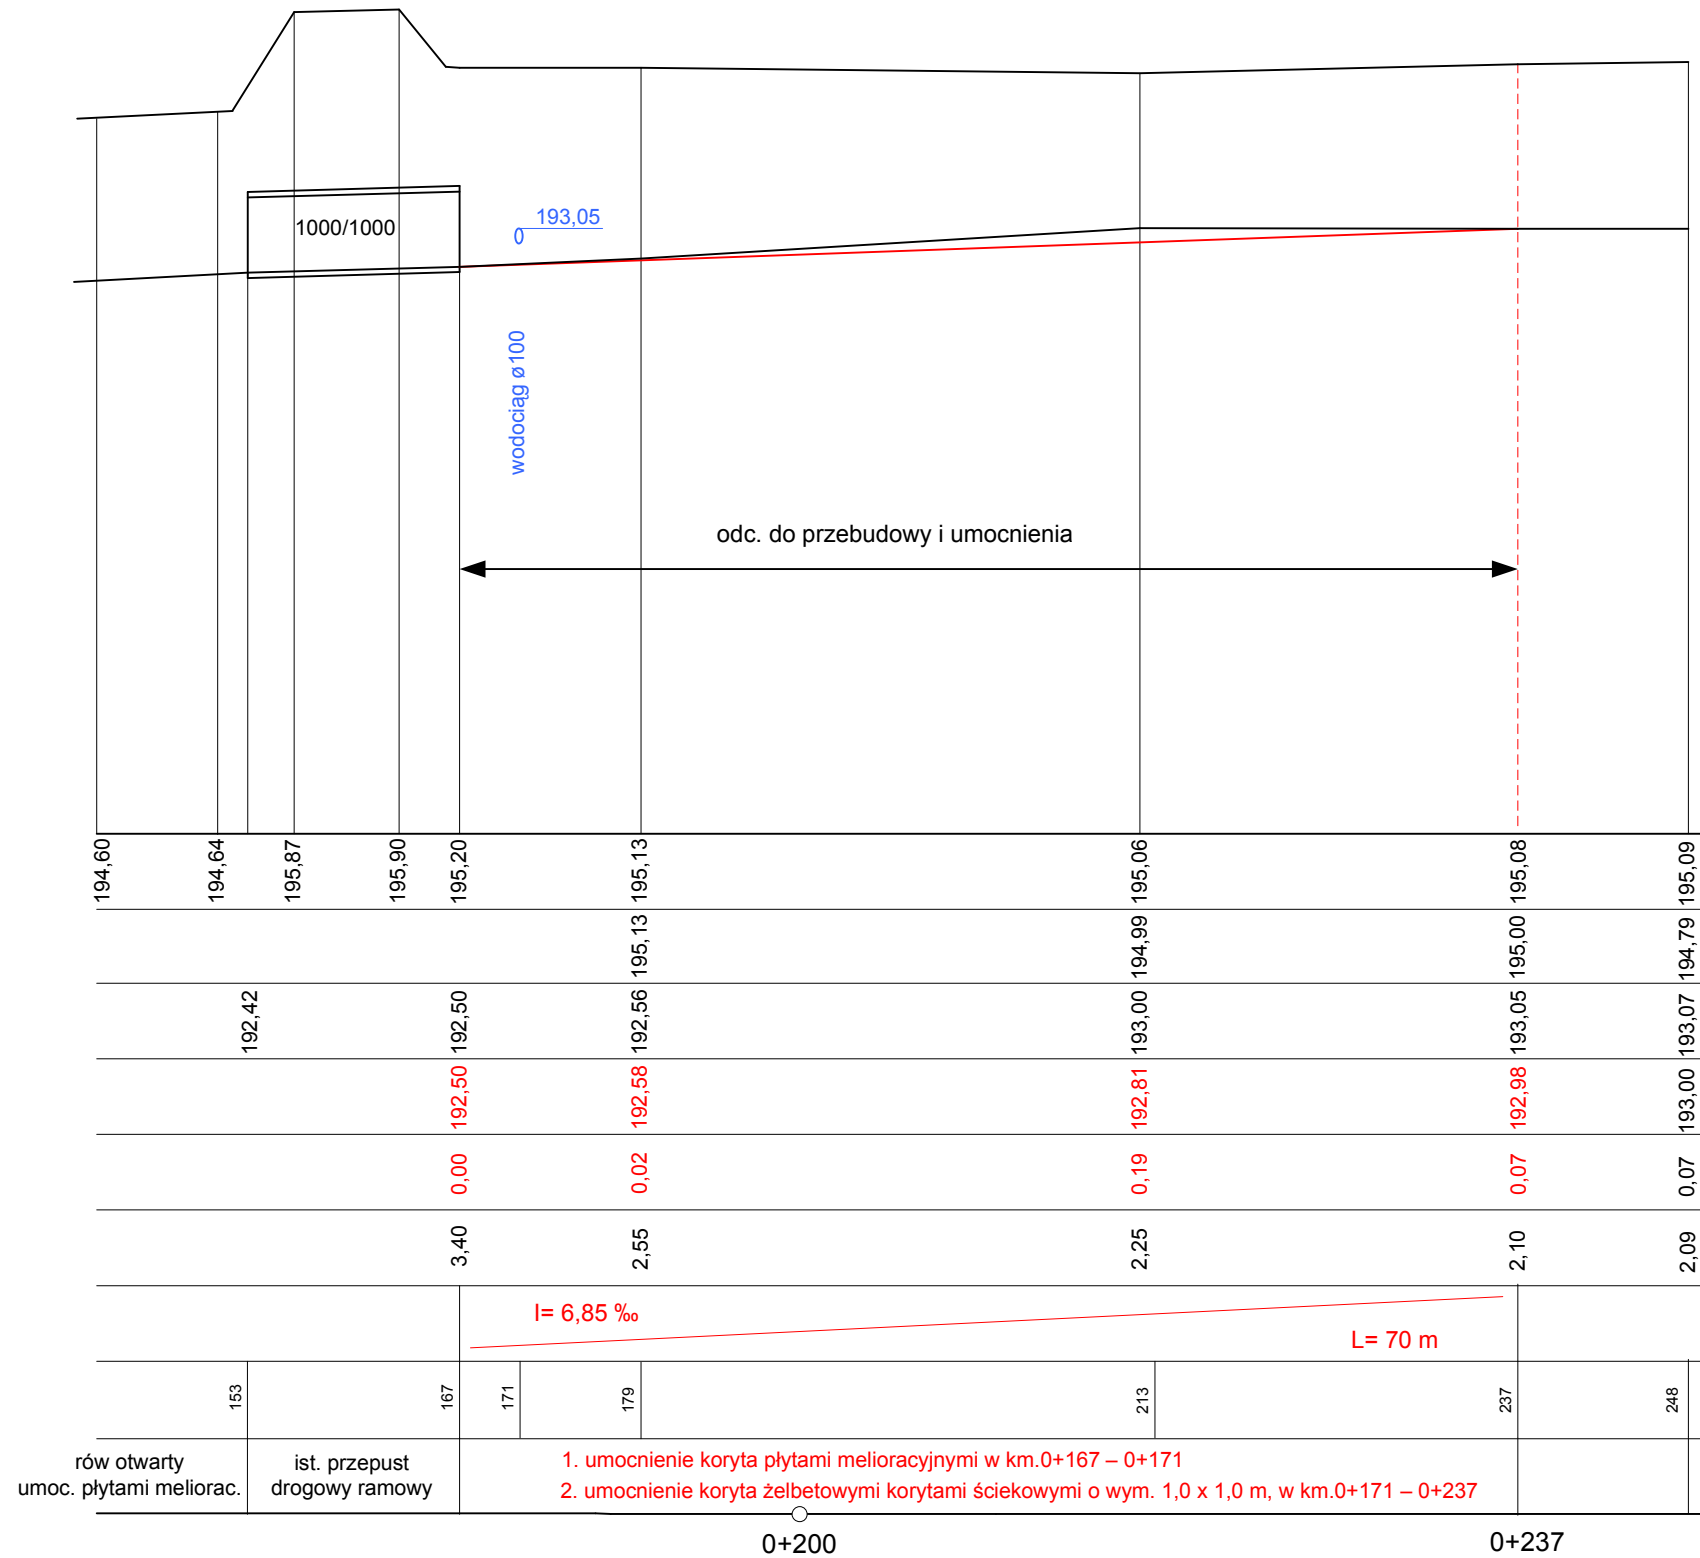

Poziom por. 185,00

Rz. terenu brzeg prawy

Rz. terenu brzeg lewy

Rz.dna rowu istn.

Rz.dna rowu proj.

Głębokości wykopów

Głębokości rowu

Spadki

Odległości

Umocnienia

Hektometry

INWESTOR	Gmina Gorzyce ul. Kościelna 15 44-350 GORZYCE
NAZWA OPRACOWANIA	<b>PROJEKT TECHNICZNO-WYKONAWCZY</b> przebudowy rowu z umocnieniem koryta w rejonie ulicy Dworcowej w Olzie Gmina Gorzyce
ZAŁĄCZNIK	<b>PROFIL PODŁUŻNY</b> skala 1: 500/100
PROJEKTANT	inż. Augustyn Konieczny upr. bud. 52/1966/Kt
DATA OPRACOWANIA	lipiec 2014