


CHARAKTERYSTYCZNY PRZEKRÓJ  
 POPRZECZNY KORYTA ROWU  
 w km.0+171-0+237  
 skala 1:50

granica działki

221

granica działki

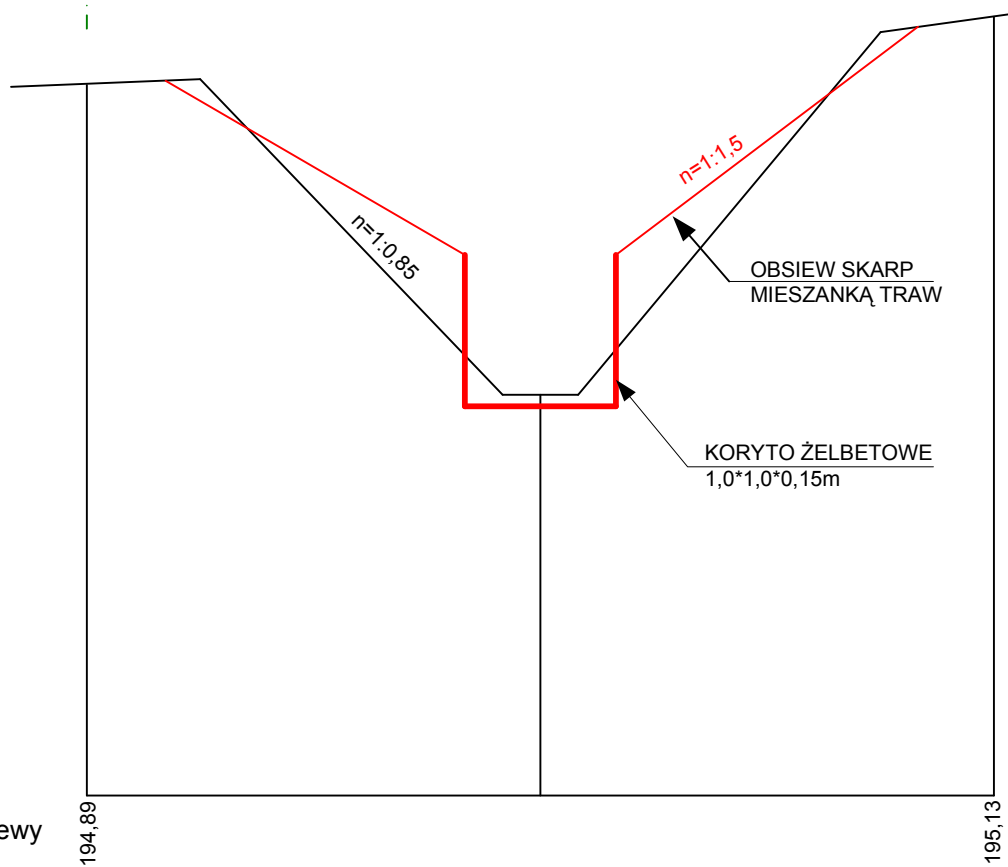

P.P. 190,00 m npm

Rz. terenu b. prawy i lewy

Rz. dna istn.

Rz. dna proj.

Głębokości rowu

194,89

192,56

192,58

2,20

195,13

INWESTOR	Gmina Gorzyce ul. Kościelna 15 44-350 GORZYCE
NAZWA OPRACOWANIA	<b>PROJEKT TECHNICZNO-WYKONAWCZY</b> przebudowy rowu z umocnieniem koryta w rejonie ulicy Dworcowej w Olsie Gmina Gorzyce
ZAŁĄCZNIK	<b>CHARAKTERYSTYCZNY PRZEKRÓJ</b> POPZECZNY ROWU w km.0+171-0+237
PROJEKTANT	inż. Augustyn Konieczny upr. bud. 52/1966/Kt
DATA OPRACOWANIA	marzec 2014