


**CHARAKTERYSTYCZNY PRZEKRÓJ
POPZECZNY KORYTA ROWU
w km.0+167-0+171
skala 1:50**

granica działki

221

granica działki

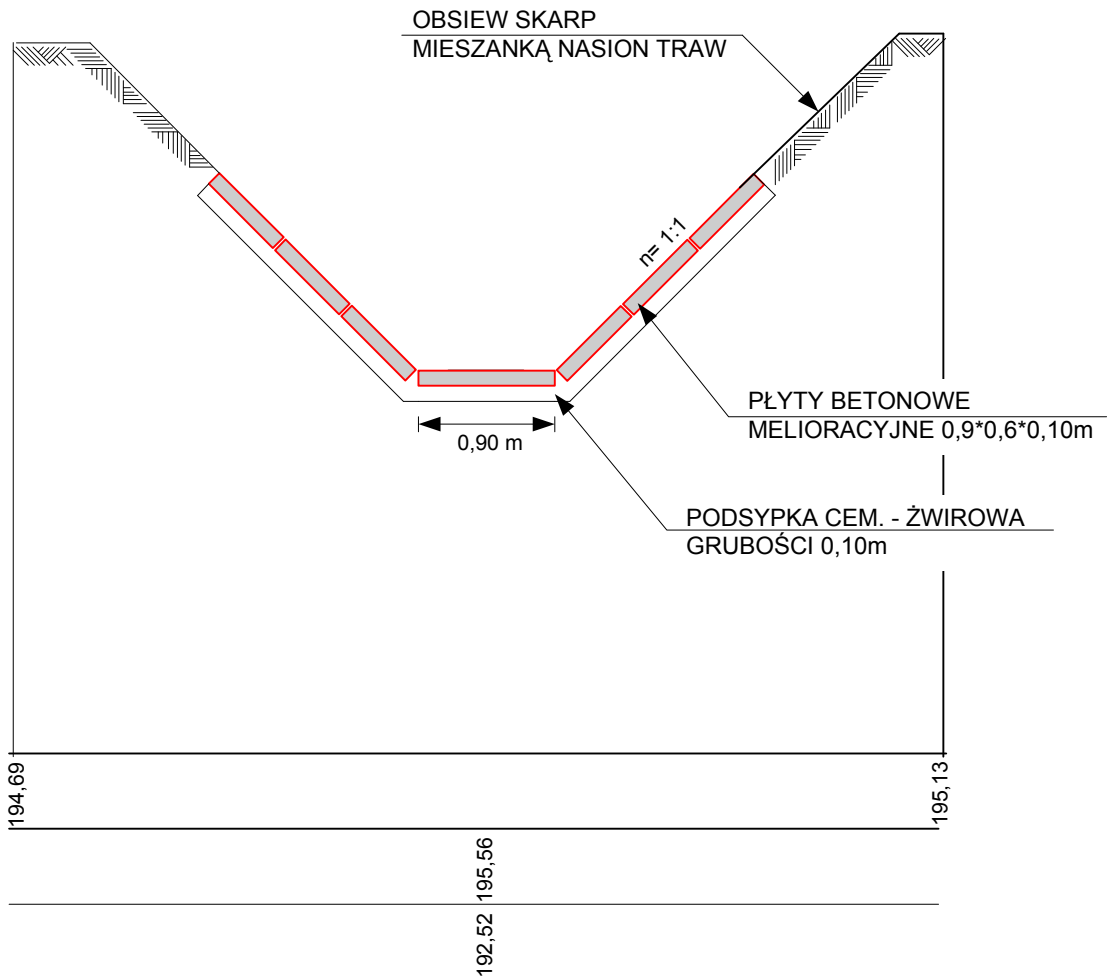

INWESTOR	Gmina Gorzyce ul. Kościelna 15 44-350 GORZYCE
NAZWA OPRACOWANIA	PROJEKT TECHNICZNO-WYKONAWCZY przebudowy rowu z umocnieniem koryta w rejonie ulicy Dworcowej w Olzie Gmina Gorzyce
ZAŁĄCZNIK	CHARAKTERYSTYCZNY PRZEKRÓJ POPZECZNY ROWU w km.0+167-0+171
PROJEKTANT	inż. Augustyn Konieczny upr. bud. 52/1966/Kt
DATA OPRACOWANIA	marzec 2014