



**PRZEKRÓJ CHARAKTERYSTYCZNY
UMOCNIENIA KORYTA ROWU**

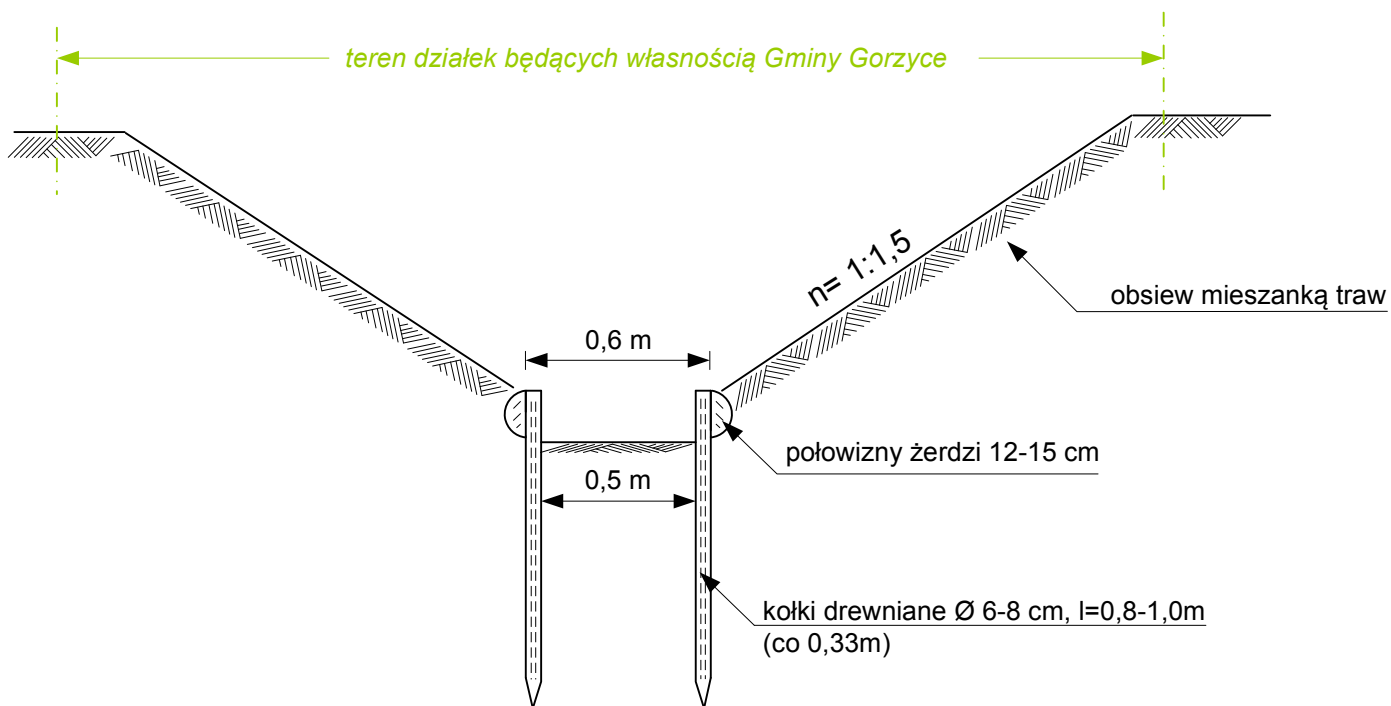

**PRZEKRÓJ UMOCNIENIA KORYTA ROWU
W REJONIE PRZEPUSTU GOSPODARCZEGO -
PRZED WOLTEM 1,0 mb i PONIŻEJ WYLOTU 3,0 mb**

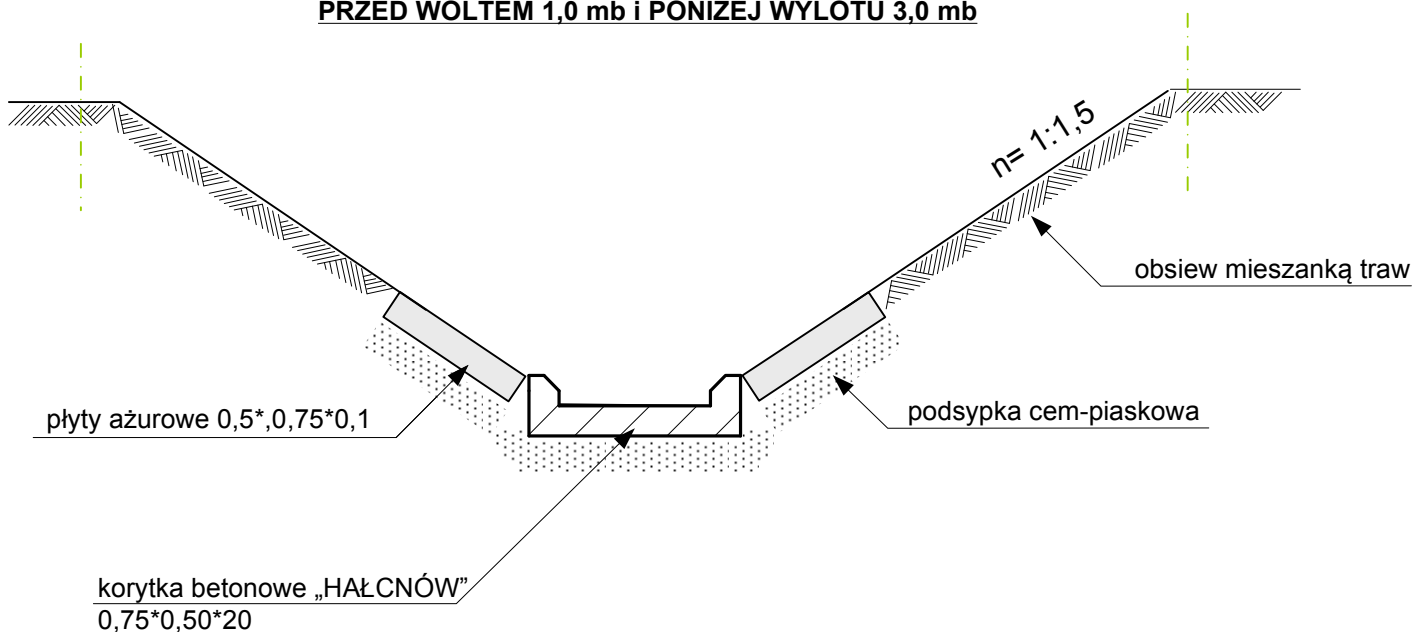

INWESTOR	Gmina Gorzyce ul. Kościelna 15, 44-350 GORZYCE	
NAZWA OPRACOWANIA	DOKUMENTACJA TECHNICZNA przebudowy rowu w rejonie ul. Zielonej w Gorzyczkach, Gmina Gorzyce	
ZAŁĄCZNIK	CHARAKTERYSTYCZNE PRZEKROJE POPZECZNE UMOCNIENIA ROWU	skala 1:25
AUTOR OPRACOWANIA	inż. Augustyn Konieczny upr. bud. 52/1966/Kt SIK/OKK/228/06	
DATA OPRACOWANIA	grudzień 2015	