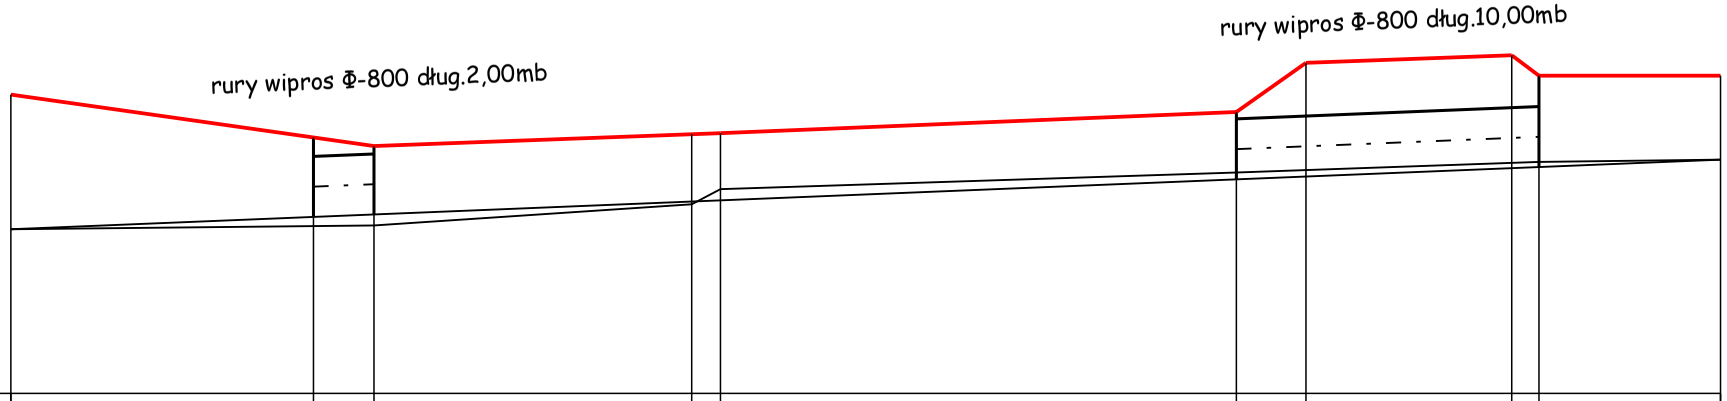

PP 237,00 m n.p.m.

Niweleta, rzędne	240,95	240,38	240,27	240,43	240,44	240,72	241,37	241,47	241,20	241,20
Rów, projektowane rzędne	239,17	239,33	239,37	239,54	239,55	239,83	239,87	239,98	239,99	240,09
Rów, projektowane spadki i łuki pionowe	1,63%									
Rów, istniejące rzędne	239,17	239,21	239,22	239,50	239,70	239,92	239,95	240,05	240,06	240,09
Odległości	0,00	10,00	12,00	22,50	23,45	40,50	42,80	49,60	50,50	56,50

Usługi Projektowe „Kołodziejska-Derbis” ul. Wyszyńskiego 75/9 44-300 Wodzisław Śl. tel.32 721-89-47; fax.32 455-10-87			
TYTUŁ OPRACOWANIA:	Przebudowa rowu w rejonie ul. 27 Marca w Turzy Śl.		
Inwestor:	Gmina Gorzyce ul. Kościelna 15; 44-350 Gorzyce		
Projektant	mgr inż. Maria Kołodziejska uprawnienia specjalność konstrukcyjno-inżynieryjna w zakresie dróg i lotniskowych dróg startowych nr 268/85 z dnia 18.7.1985 r		DATA WYKONANIA: listopad 2015 r
Projektant sprawdzający	mgr inż. Roman Lisiecki uprawnienia do projektowania bez ograniczeń specjalność drogowa nr SLK/3314/POOD/10 z dnia 16.12.2010 r		SKALA: 1:100/250
Opracowanie	Zbigniew Derbis -		
NAZWA RYSUNKU: Profil podłużny rowu			NR RYSUNKU:2