



WIDOK OD STRONY WYLOTU I WLOTU

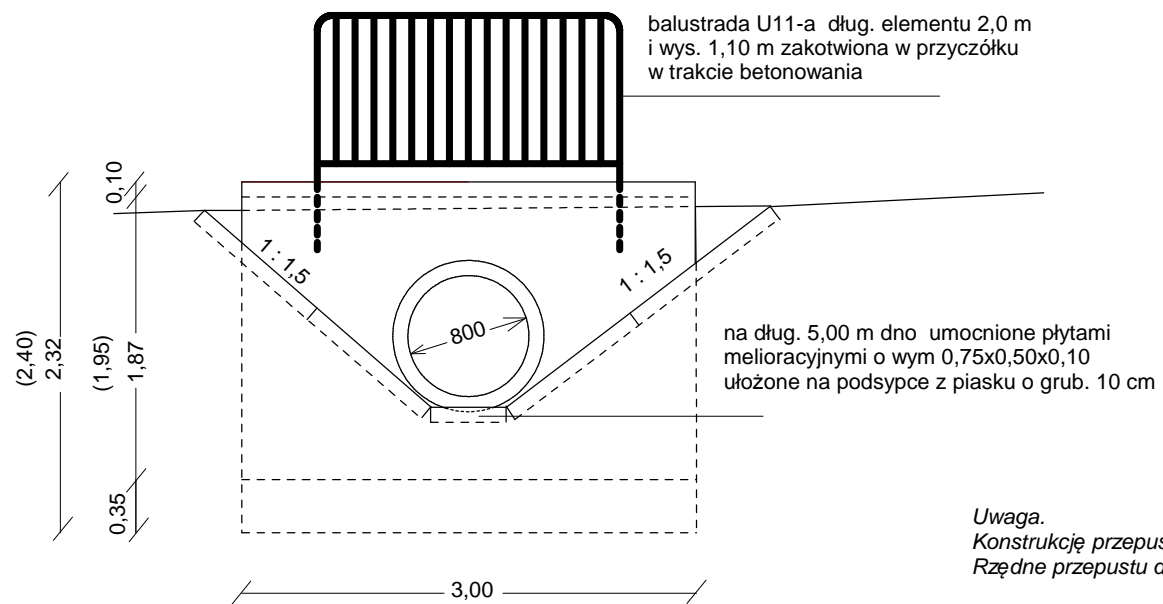

Szczegół posadowienia rur w przepuscie
skala 1:25

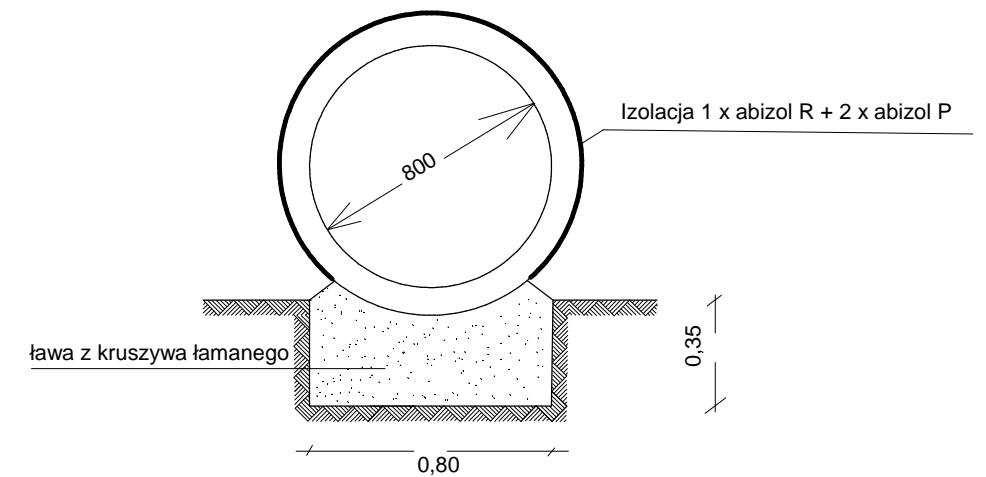

*Uwaga.
Konstrukcję przepustu w km 0,0+10,00 wykonać analogicznie.
Rzędne przepustu dostosować do niwelety drogi.*

Usługi Projektowe "Kołodziejska-Derbis" ul. Wyszyńskiego 75/9 44-300 Wodzisław Śl.		tel. 32 751-89-47, kom.601 165 687, fax.32 455 10 87 e-mail: zderbis@gmail.com NIP 647-256-51-78 REGON 242848518
tytuł opracowania:	Przebudowa rowu w rejonie ul. 27 Marca w Turzy Śl.	
inwestor:	Gmina Gorzyce ul. Kościelna 15 44-350 Gorzyce	
projektant:	mgr inż. Maria Kołodziejska uprawnienia specjalność konstrukcyjno-inżynierska w zakresie dróg i lotniskowych dróg startowych nr 268/85	skala: 1:50
projektant sprawdzający:	mgr inż. Roman Lisiecki uprawnienia do projektowania bez ograniczeń w specjalności drogowej nr SLK/3314/POOD/10 z dnia 16.12.2010 r	data wykonania: listopad 2015 r.
opracowanie:	Zbigniew Derbis	
NAZWA RYSUNKU: Rozwiązanie konstrukcyjne przepustu pod zjazdem do posesji nr 28		nr rys.: 4