



PRZEKRÓJ POPRZECZNY

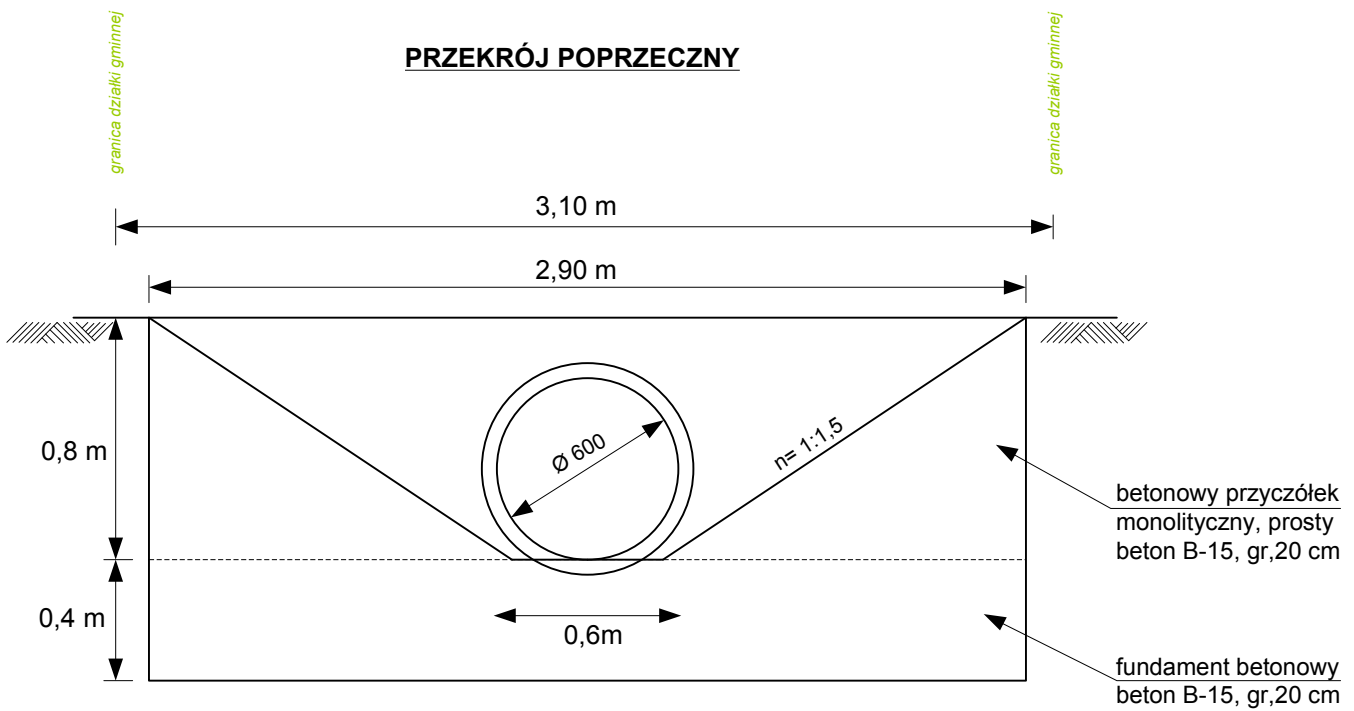

WIDOK Z GÓRY

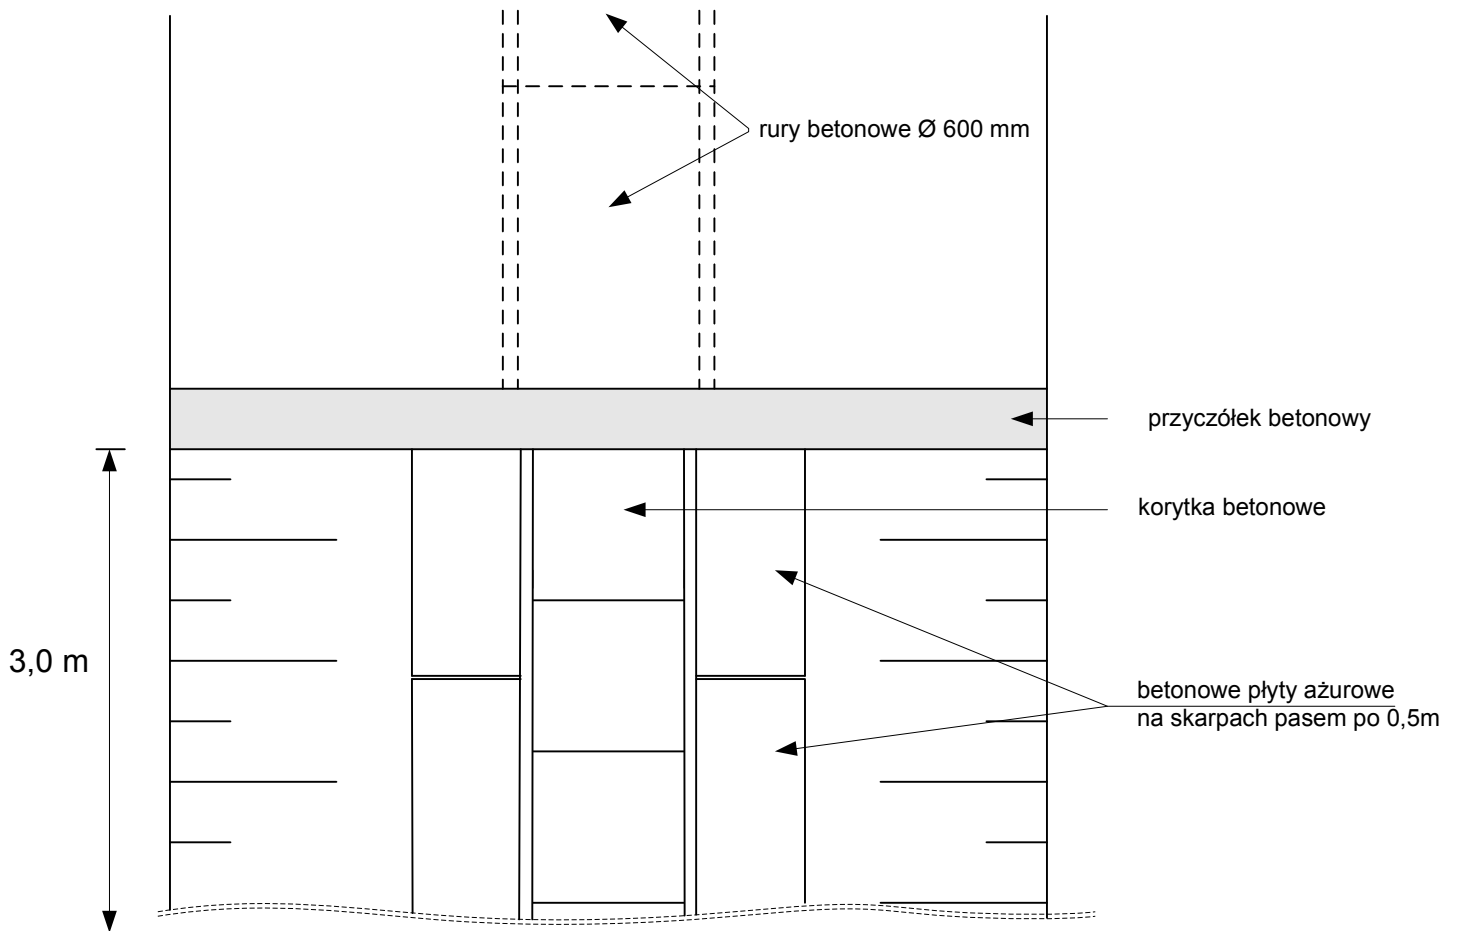

umocnienie korytka elementami betonowymi
na odcinku 3,0m za wylotem z przepustu
i 1,0m na wlocie do przepustu

INWESTOR	Gmina Gorzyce ul. Kościelna 15, 44-350 GORZYCE	
NAZWA OPRACOWANIA	DOKUMENTACJA TECHNICZNA przebudowy rowu w rejonie ul. Zielonej w Gorzyczkach, Gmina Gorzyce	
ZAŁĄCZNIK	RYSUNEK PRZEPUSTU GOSPODARCZEGO Ø 600	skala 1:25
AUTOR OPRACOWANIA	inż. Augustyn Konieczny upr. bud. 52/1966/Kt SIK/OKK/228/06	
DATA OPRACOWANIA	grudzień 2015	