

**UCHWAŁA NR XLI/385/18  
RADY GMINY GORZYCE**

z dnia 21 czerwca 2018 r.

**w sprawie odstąpienia od obowiązku przetargowego trybu zawarcia umowy najmu lokalu użytkowego  
położonego w Rogowie przy ul. Raciborskiej 34 na okres powyżej 3 lat, nie dłużej niż do 10 lat**

Na podstawie art. 37 ust. 4 ustawy z dnia 21 sierpnia 1997 r. o gospodarce nieruchomościami (Dz.U. z 2018r. poz.121 ze zm.) art. 18 ust. 2 pkt 15 ustawy z dnia 8 marca 1990 r. o samorządzie gminnym (Dz.U. z 2018r. poz. 994 ze zm.) uchwala się, co następuje:

§ 1. Wyraża się zgodę na odstąpienie od obowiązku przetargowego zawarcia umowy najmu lokalu użytkowego o łącznej powierzchni 90,88 m<sup>2</sup> położonego w części przyziemia i w części poziomu +3,25, budynku gminnego w Rogowie przy ul. Raciborskiej 34, działka nr 476/31, obręb Rogów na okres powyżej 3 lat, nie dłużej niż do 10 lat.

§ 2. Lokal o którym mowa w § 1 jest oznaczony graficznie w załączniku nr 1 do niniejszej uchwały.


§ 3. Wykonanie uchwały powierza się Wójtowi Gminy Gorzyce.

§ 4. Uchwała wchodzi w życie z dniem podjęcia.

Przewodniczący Rady Gminy

**Krzysztof Małek**

Załącznik do uchwały Nr XLI/385/18  
Rady Gminy Gorzyce  
z dnia 21 czerwca 2018 r.

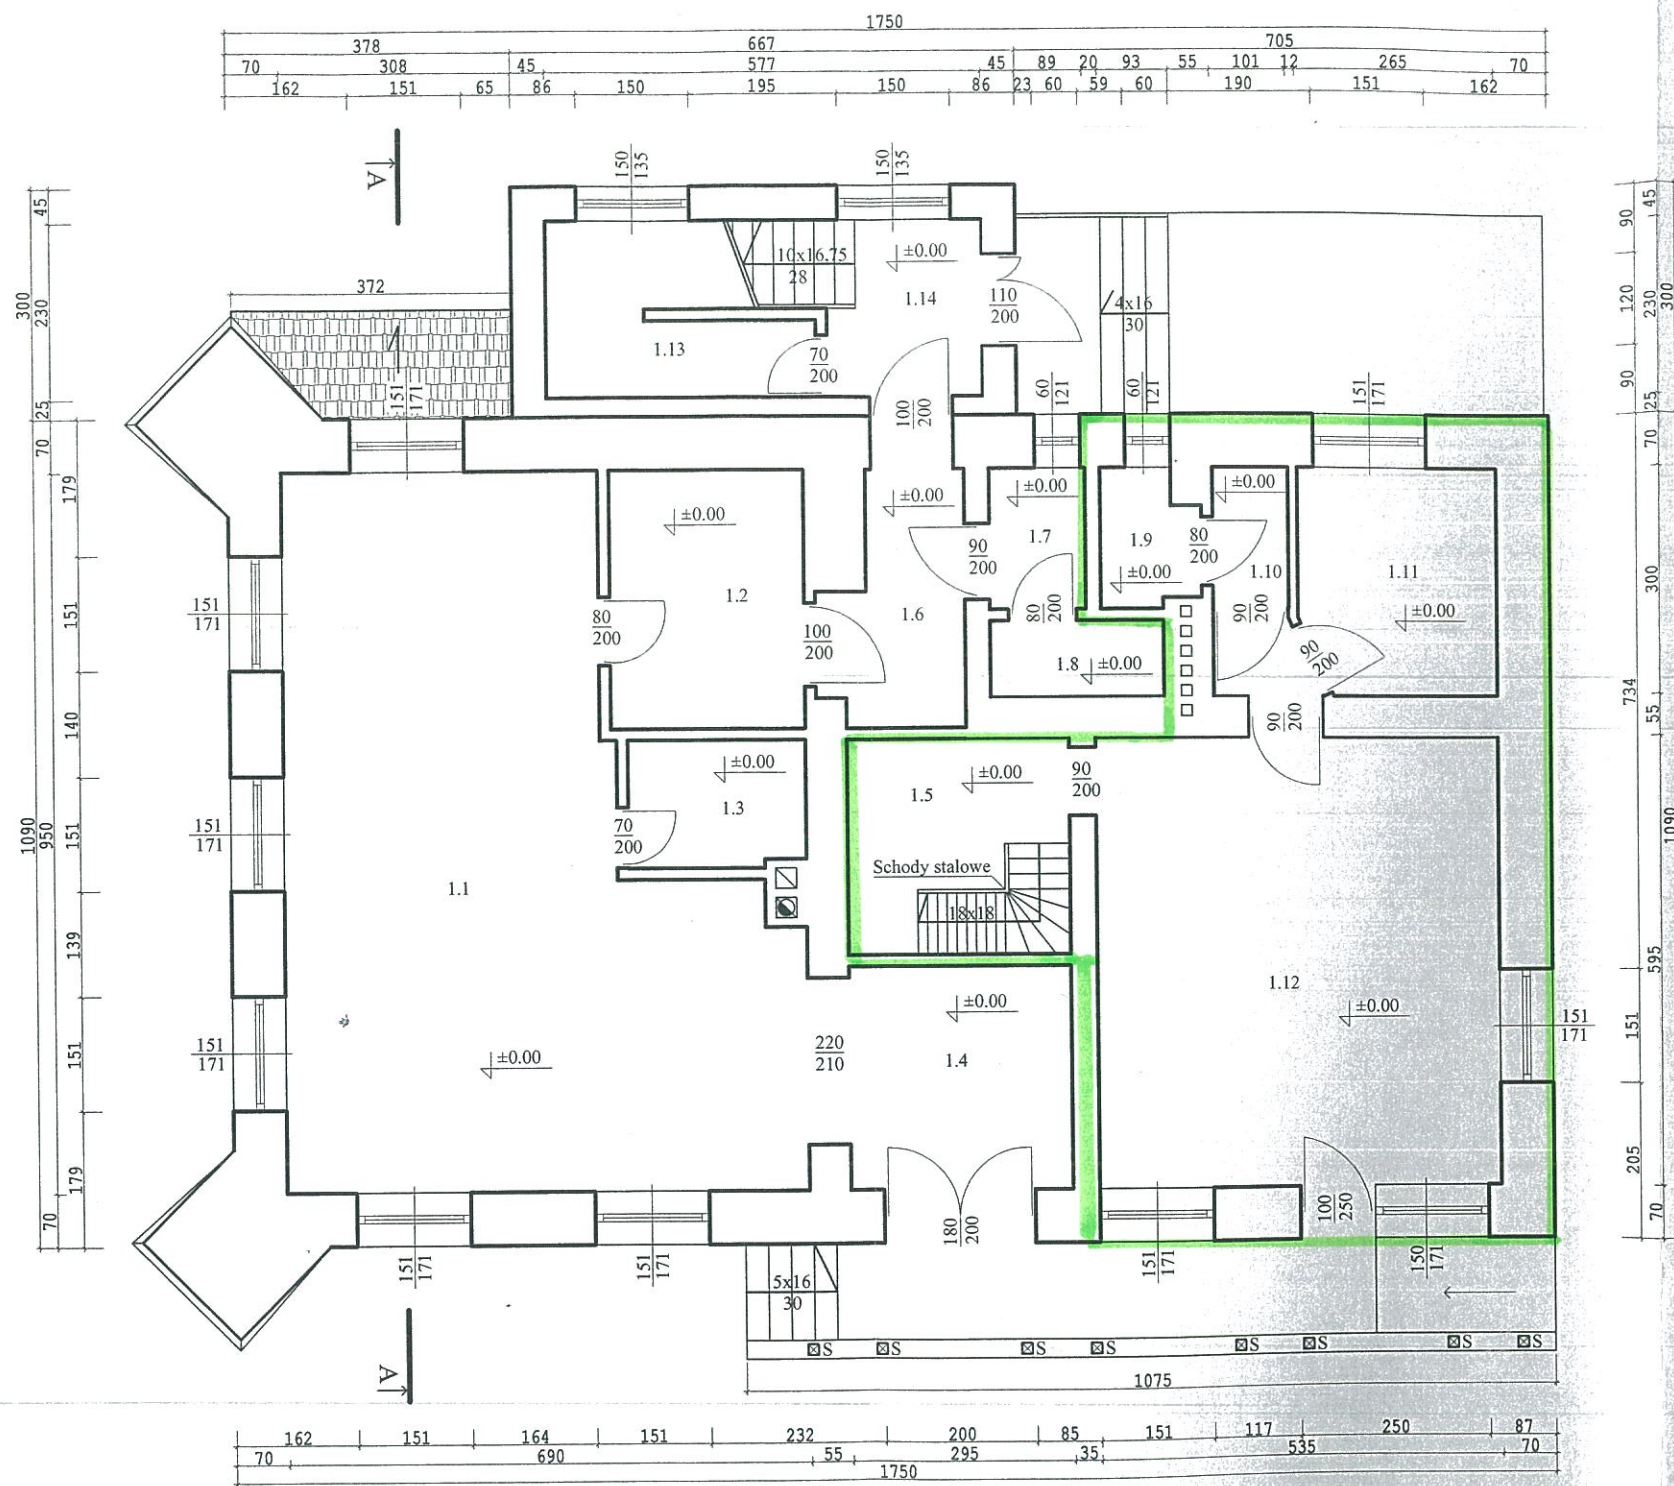


Numer, Nazwa Pomieszczenia	Powierzchnia użytkowa	Powierzchnia całkowita
1.1 - Sklep	51.00m <sup>2</sup>	51.00m <sup>2</sup>
1.2 - Pom. Gosp.	8.70m <sup>2</sup>	8.70m <sup>2</sup>
1.3 - Pom. Gosp.	3.88m <sup>2</sup>	3.88m <sup>2</sup>
1.4 - Komunikacja	8.70m <sup>2</sup>	8.70m <sup>2</sup>
1.5 - Komunikacja	8.40m <sup>2</sup>	8.40m <sup>2</sup>
1.6 - Komunikacja	5.54m <sup>2</sup>	5.54m <sup>2</sup>
1.7 - Łazienka	2.34m <sup>2</sup>	2.34m <sup>2</sup>
1.8 - WC	2.28m <sup>2</sup>	2.28m <sup>2</sup>
1.9 - WC	2.18m <sup>2</sup>	2.18m <sup>2</sup>
1.10 - Komunikacja	3.26m <sup>2</sup>	3.26m <sup>2</sup>
1.11 - Kuchnia	7.70m <sup>2</sup>	7.70m <sup>2</sup>
1.12 - Pokój	31.84m <sup>2</sup>	31.84m <sup>2</sup>
1.13 - Schowek	3.20m <sup>2</sup>	7.80m <sup>2</sup>
1.14 - Komunikacja	4.30m <sup>2</sup>	4.30m <sup>2</sup>
suma	143.32m <sup>2</sup>	147.92m <sup>2</sup>

S - Słup drewniany 14x14cm

### INWENTARYZACJA BUDYNKU GMINNEGO

Nazwa rys.	RZUT PRZYZIEMIA	Rys. nr 2.
Właściciel	GMINA GORZYCE	Skala 1:100
Adres bud.	44-362 Rogów ul. Raciborska 34	05.2015
Projektant	Jacek BUGŁA	



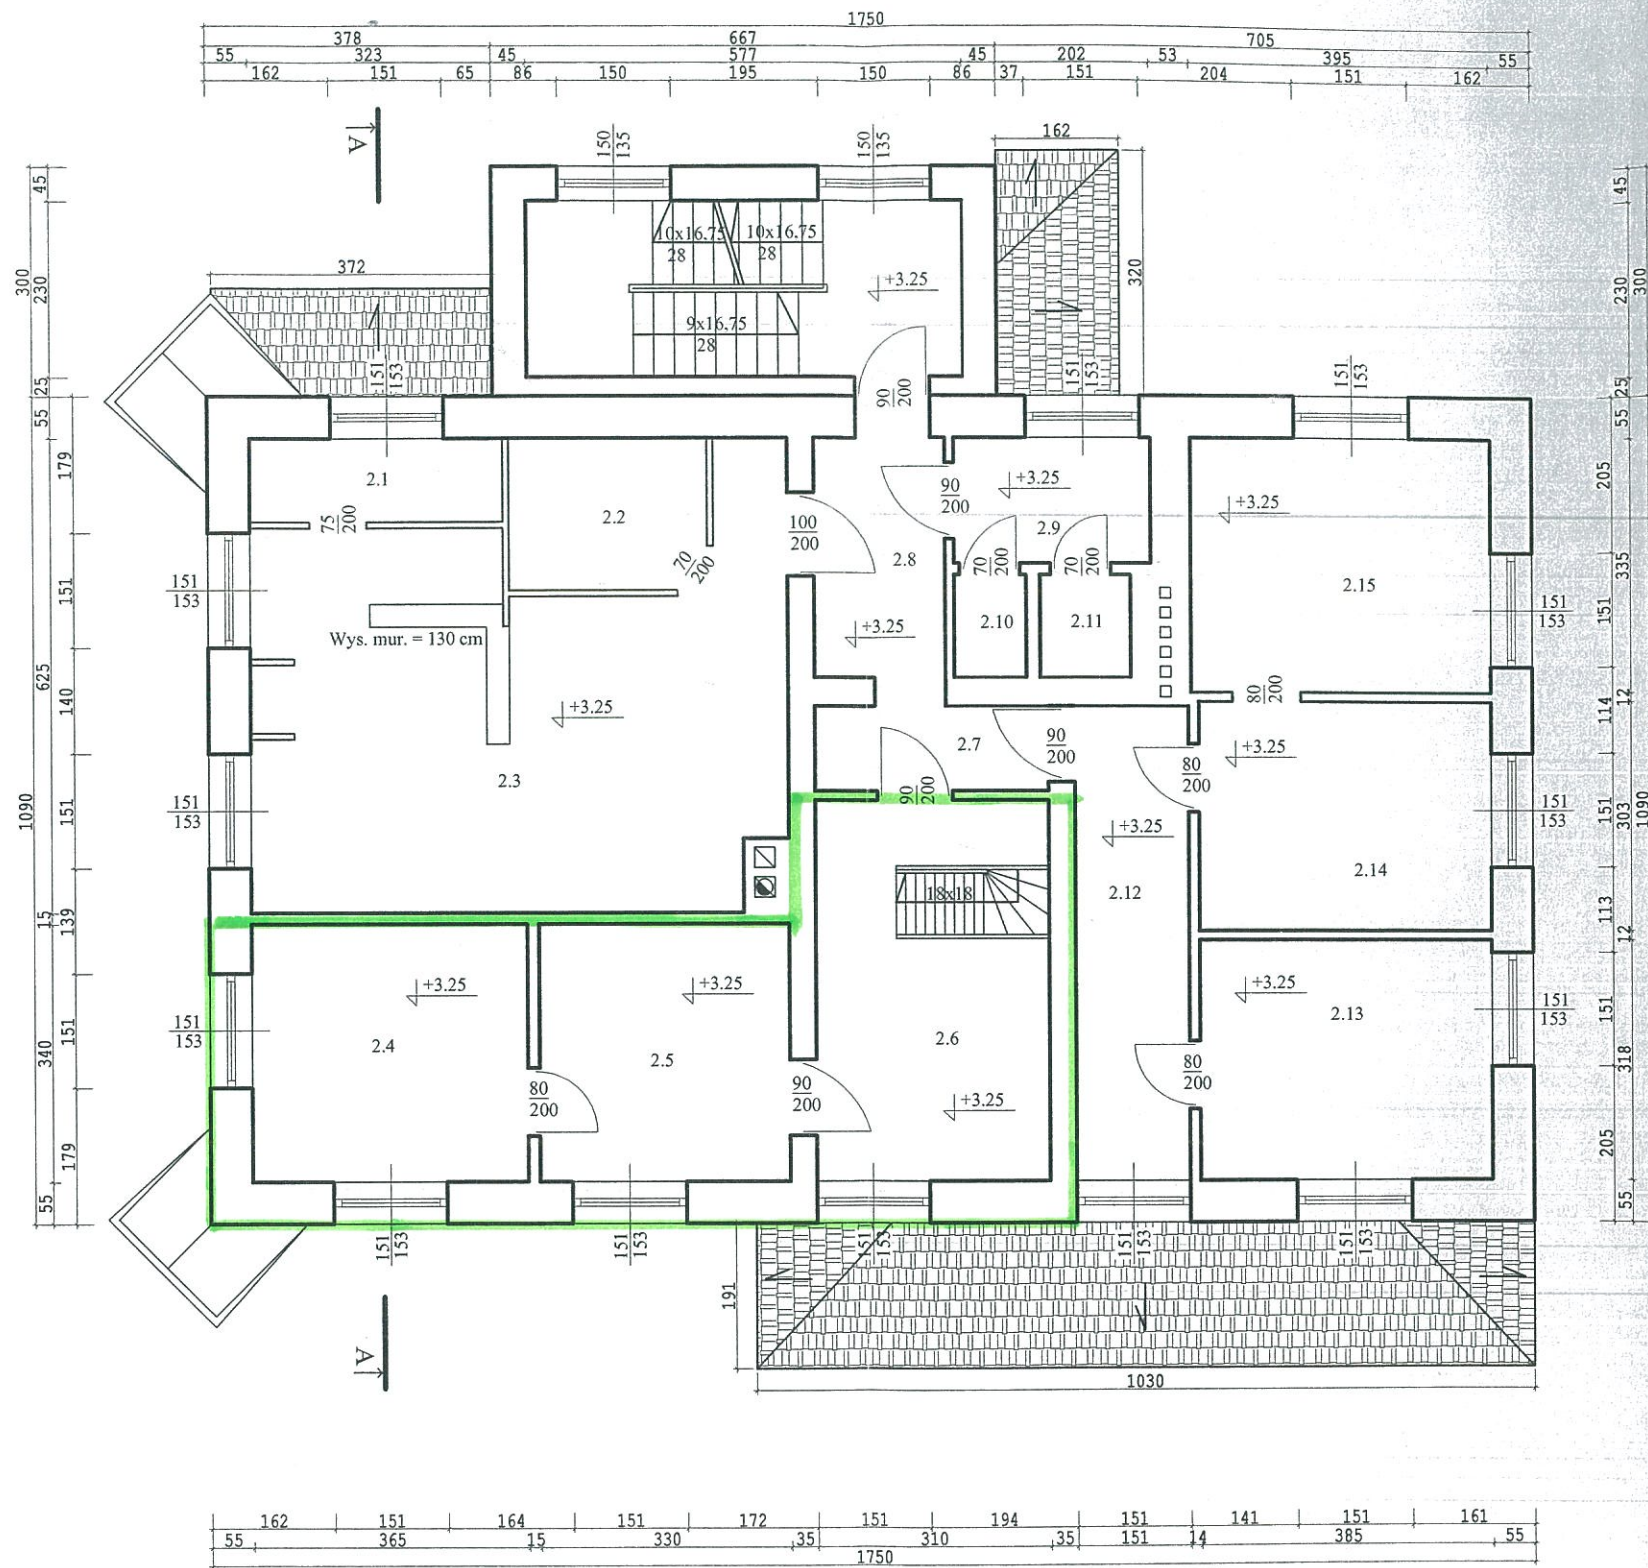

Numer. Nazwa Pomieszczenia	Powierzchnia użytkowa	Powierzchnia całkowita
2.1 - Zaplecze	3.68m <sup>2</sup>	3.68m <sup>2</sup>
2.2 - Solarium	5.10m <sup>2</sup>	5.10m <sup>2</sup>
2.3 - Salon Fryzjerski	33.12m <sup>2</sup>	33.12m <sup>2</sup>
2.4 - Pokój	12.42m <sup>2</sup>	12.42m <sup>2</sup>
2.5 - Pokój	11.22m <sup>2</sup>	11.22m <sup>2</sup>
2.6 - Komunikacja	13.86m <sup>2</sup>	13.86m <sup>2</sup>
2.7 - Komunikacja	3.46m <sup>2</sup>	3.46m <sup>2</sup>
2.8 - Komunikacja	5.52m <sup>2</sup>	5.52m <sup>2</sup>
2.9 - Łazienka	4.28m <sup>2</sup>	4.28m <sup>2</sup>
2.10 - WC	1.28m <sup>2</sup>	1.28m <sup>2</sup>
2.11 - WC	1.62m <sup>2</sup>	1.62m <sup>2</sup>
2.12 - Komunikacja	9.46m <sup>2</sup>	9.46m <sup>2</sup>
2.13 - Pom. Gosp.	12.24m <sup>2</sup>	12.24m <sup>2</sup>
2.14 - Pom. Gosp.	11.66m <sup>2</sup>	11.66m <sup>2</sup>
2.15 - Pom. Gosp.	13.22m <sup>2</sup>	13.22m <sup>2</sup>
suma	142.14m <sup>2</sup>	142.14m <sup>2</sup>

### INWENTARYZACJA BUDYNKU GMINNEGO

Nazwa rys.	RZUT POZIOMU +3.25	Rys. nr 3.
Właściciel	GMINA GORZYCE	Skala 1:100
Adres bud.	44-362 Rogów ul. Raciborska 34	05.2015
Projektant	Jacek BUGLA	Strona 2