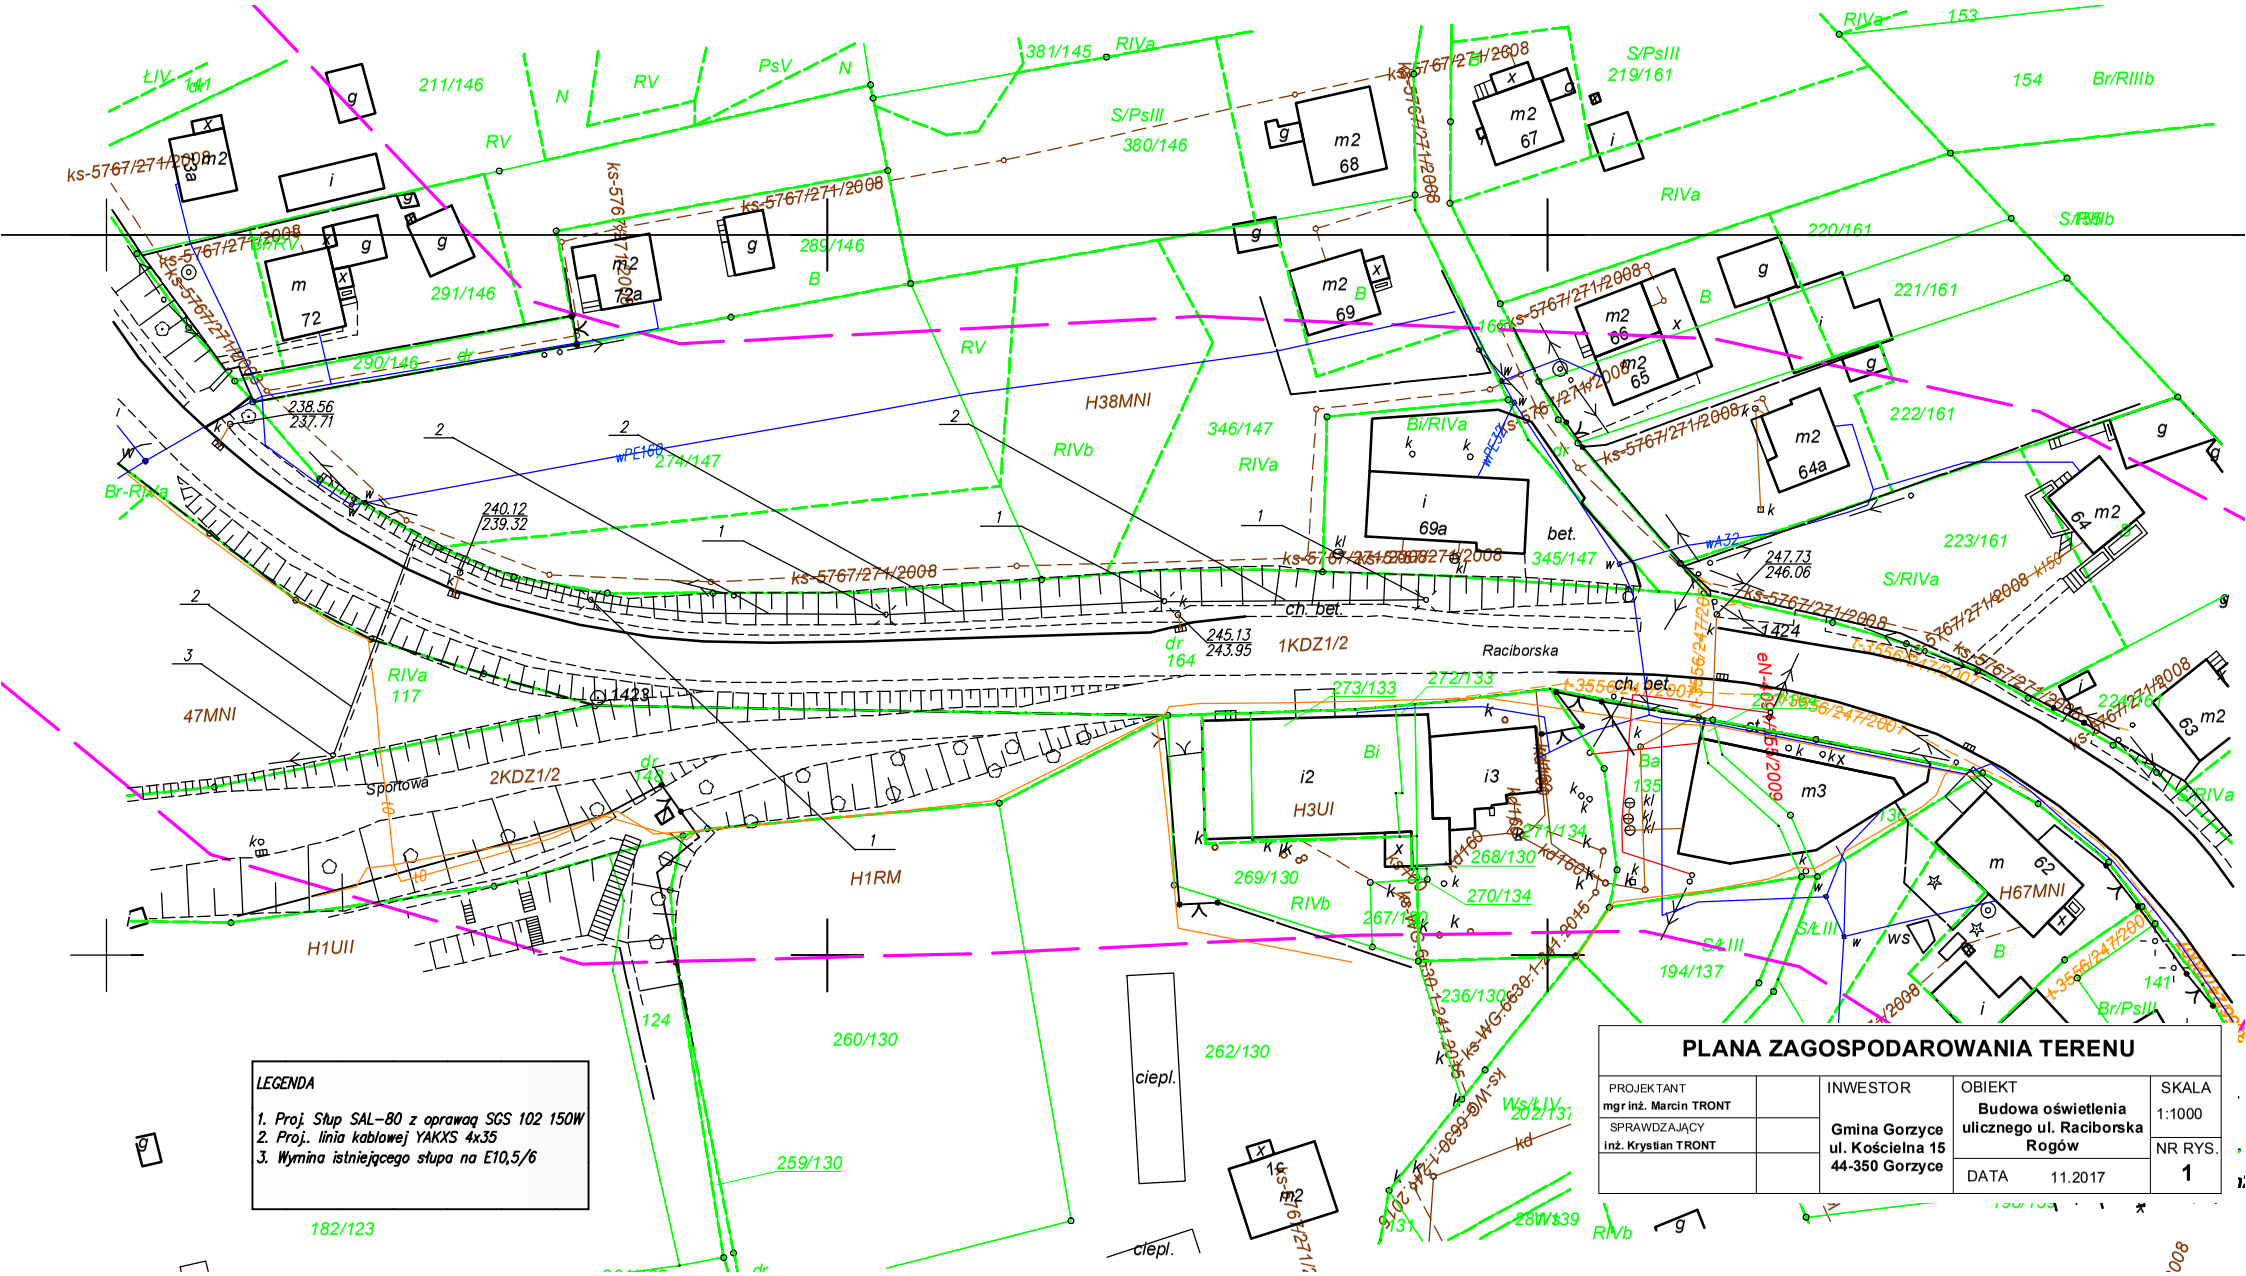

LEGENDA

1. Proj. Słup SAL-80 z oprawą SGS 102 150W
2. Proj. linia kablowej YAKXS 4x35
3. Wymina istniejącego słupa na E10,5/6

PLANA ZAGOSPODAROWANIA TERENU

PROJEKTANT mgr inż. Marcin TRONT		INWESTOR Gmina Gorzyce ul. Kościelna 15 44-350 Gorzyce	OBIEKT Budowa oświetlenia ulicznego ul. Raciborska Rogów	SKALA 1:1000
SPRAWDZAJĄCY inż. Krystian TRONT			DATA 11.2017	NR RYS. 1