

Godto mapy w układzie 2000: 6.123.24.18.3/23.1

układ SG-ROW: -50-40-(24-c) -55-40-(4-a)

Układ wysokościowy: Kronsztađ


Mapa do celów projektowych

skala 1 : 1000

Działka: 163/13 i in.

Nie badano służebności gruntowych. Nie wyklucza się istnienia w terenie urządzeń podziemnych nie wykazanych przez instytucje branżowe. Granice działek wniesiono na podstawie mapy ewidencyjnej a dla celów prawnych potrzebne jest ustalenie granic działek w terenie. Sprawdzone ZUDD z 3-ech ostatnich lat. Mapa jest objęta planem zagospodarowania przestrzennego.

Pozwieszona są za pomocą... w wyniku prac geodezyjnych i kartograficznych, których rezultaty zawiera opisani techniczny wpisany do... zapisanego zasobu geodezyjnego i kartograficznego		Stanisła Wodzisławski
Organicowujący państwowy urząd geodezyjny i kartograficzny maszynowego zasobu - operacji technicznej	B345 3941/14	
Data wydania operacji technicznej do ewidencji materiałów zasobu	2014-12-19	
Imię nazwisko i podpis osoby reprezentującej organ	mgr inż. ANDRZEJ LENARD	

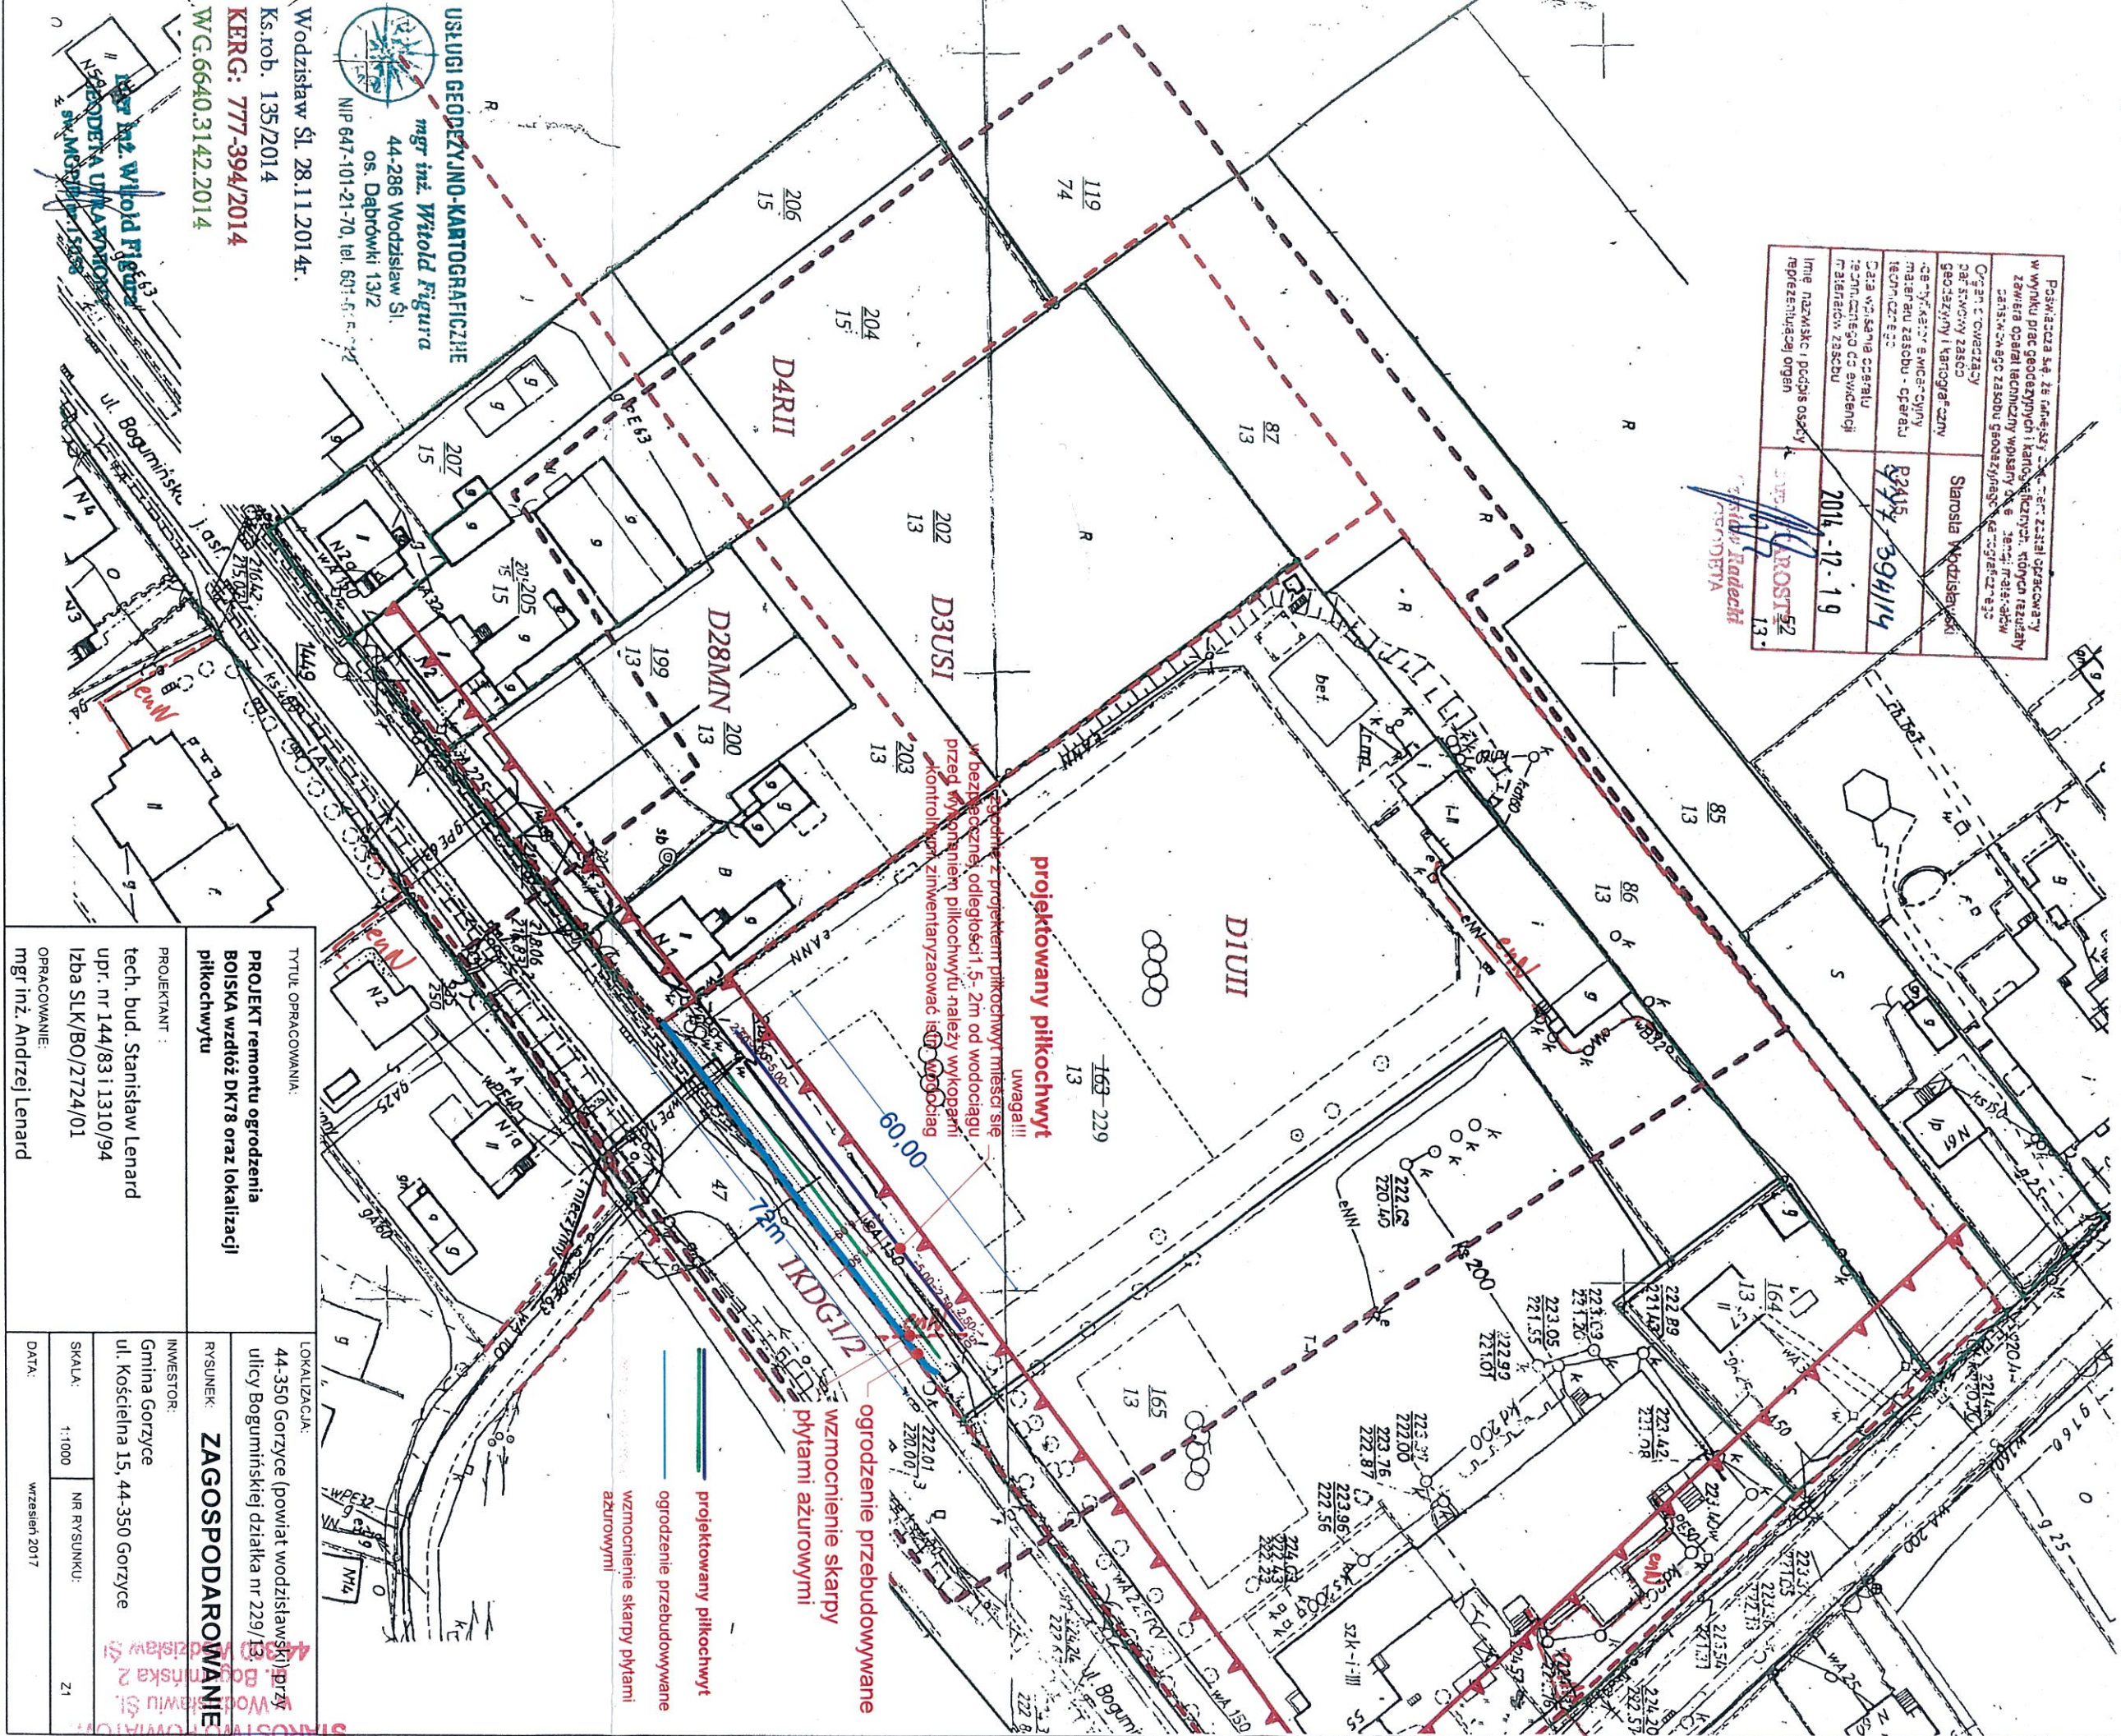

USŁUGI GEODEZYJNO-KARTOGRAFICZNE
mgr inż. Witold Figura
44-286 Wodzisław Śl.
os. Dąbrówki 13/2
NIP 647-101-21-70, tel. 601-67-7722

Wodzisław Śl. 28.11.2014r.

Ks.rob. 135/2014

KERG: 777-394/2014

W/G.6640.3142.2014

mgr inż. Witold Figura
KARTOGRAFICZNA UPRZEMOŚLIWIA
ul. Koscielna 15
NIP 647-101-21-70

TYTUŁ OPERACJONALNY: PROJEKT remontu ogrodzenia BOISKA wzdłuż DK78 oraz lokalizacji pilkochwyłu		LOKALIZACJA: 44-350 Gorzyce (powiat wodzisławski) przy ulicy Bogumińskiej działka nr 229/13	
PROJEKTANT: tech. bud. Stanisław Lenard upr. nr 144/83 i 1310/94 Izba SLK/BO/2724/01		INWESTOR: Gmina Gorzyce ul. Kościelna 15, 44-350 Gorzyce	
OPERACJONALNY: mgr inż. Andrzej Lenard		RYSUJEK: ZAGOSPODAROWANIE	
SKALA:	1:1000	NR RYSUNKU:	Z1
DATA:	wrzesień 2017		