

RL.KW-03695/17  
RL.7021.1.00018.2017

### ZAPYTANIE CENOWE GMINY GORZYCE

1. Zamawiający - Gmina Gorzyce
2. Przedmiot zamówienia - Utwardzenie odnogi ul. Wodzisławskiej w Turzy Śląskiej
3. Termin realizacji zamówienia - od dnia podpisania umowy do dnia 30.11.2017 r.
4. Okres gwarancji - minimalny wymagany okres gwarancji to 1 rok, oferty z krótszym okresem gwarancji nie będą brane pod uwagę
5. Miejsce i termin złożenia oferty - oferty można składać w biurze Obsługi Interesanta Urzędu Gminy Gorzyce do dnia 06.10.2017 r. do godz 14:00
6. Warunki płatności - w terminie do 30 dni od złożenie faktury w Urzędzie Gminy Gorzyce.
7. Osoba upoważniona do kontaktów - Jarosław Cichy nr tel. 32 451 30 56 wew. 38
8. Jeżeli zostaną złożone oferty o takiej samej cenie, w którym jedynym kryterium oceny ofert była cena, zamawiający wezwie wykonawców do złożenia ofert dodatkowych. Oferowana cena będzie musiała być równa bądź niższa niż cena złożona w ofercie pierwotnej.
9. Inne informacje  
W zakres zadania wchodzi zakup materiałów oraz jego transport i zabudowanie w drodze. Zadanie należy wykonać zgodnie z projektem wykonawczym. Wielkość robót na podstawie dołączonych przedmiarów robót (wersja z krawężnikami i bez krawężników). Przy odbiorze zadania wykonawca winien przedłożyć atesty i certyfikaty na zastosowane materiały. Ostateczną decyzję o wyborze opcji realizacji zadania (z krawężnikami lub bez krawężników) Zamawiający podejmie po otrzymaniu ofert. Zamawiający zastrzega sobie prawo rezygnacji z wykonania zadania. Przed przystąpieniem do wykonania zadania należy zapoznać się z warunkami istniejącymi w terenie.

Wykonawca winien złożyć ofertę wg poniższego wzoru.

Z up. WÓJTA  
*Helena Lazar*  
/Zastępca Wójta/

*a*

## OFERTA WYKONAWCY

Ofertę należy sporządzić w formie pisemnej, w języku polskim.

Przedmiot zamówienia : Utwardzenie odnogi ul. Wodzisławskiej w Turzy Śl.

1. Treść oferty:

1.1. Nazwa wykonawcy.....

1.2. Adres wykonawcy.....

1.3. NIP.....

1.4. Regon.....

1.5. Nr rachunku bankowego.....

1.6. Oferuję wykonanie przedmiotu zamówienia za:

1.6.1. Utwardzenie odnogi ul. Wodzisławskiej w Turzy Śl. - wersja bez krawężników

Cenę netto.....zł (słownie złotych.....  
.....)

Podatek VAT.....zł (słownie złotych .....  
.....)

Cenę brutto.....zł (słownie złotych .....  
.....)

1.6.2. Utwardzenie odnogi ul. Wodzisławskiej w Turzy Śl. - wersja z krawężnikami

Cenę netto.....zł (słownie złotych.....  
.....)

Podatek VAT.....zł (słownie złotych .....  
.....)

Cenę brutto.....zł (słownie złotych .....  
.....)

1.7. Oświadczam, że zapoznałem się z opisem przedmiotu zamówienia i nie wnoszę do niego zastrzeżeń.

1.8. Okres gwarancji.....

1.9. Potwierdzam termin realizacji zamówienia do dnia.....


1.10. Wyrażam zgodę na warunki płatności określone w zapytaniu cenowym.

1.11. Inne informacje wykonawcy.....  
1.12. Wymagany załącznik: kosztorys ofertowy - 1 szt

.....dnia.....

podpis wykonawcy lub osoby upoważnionej




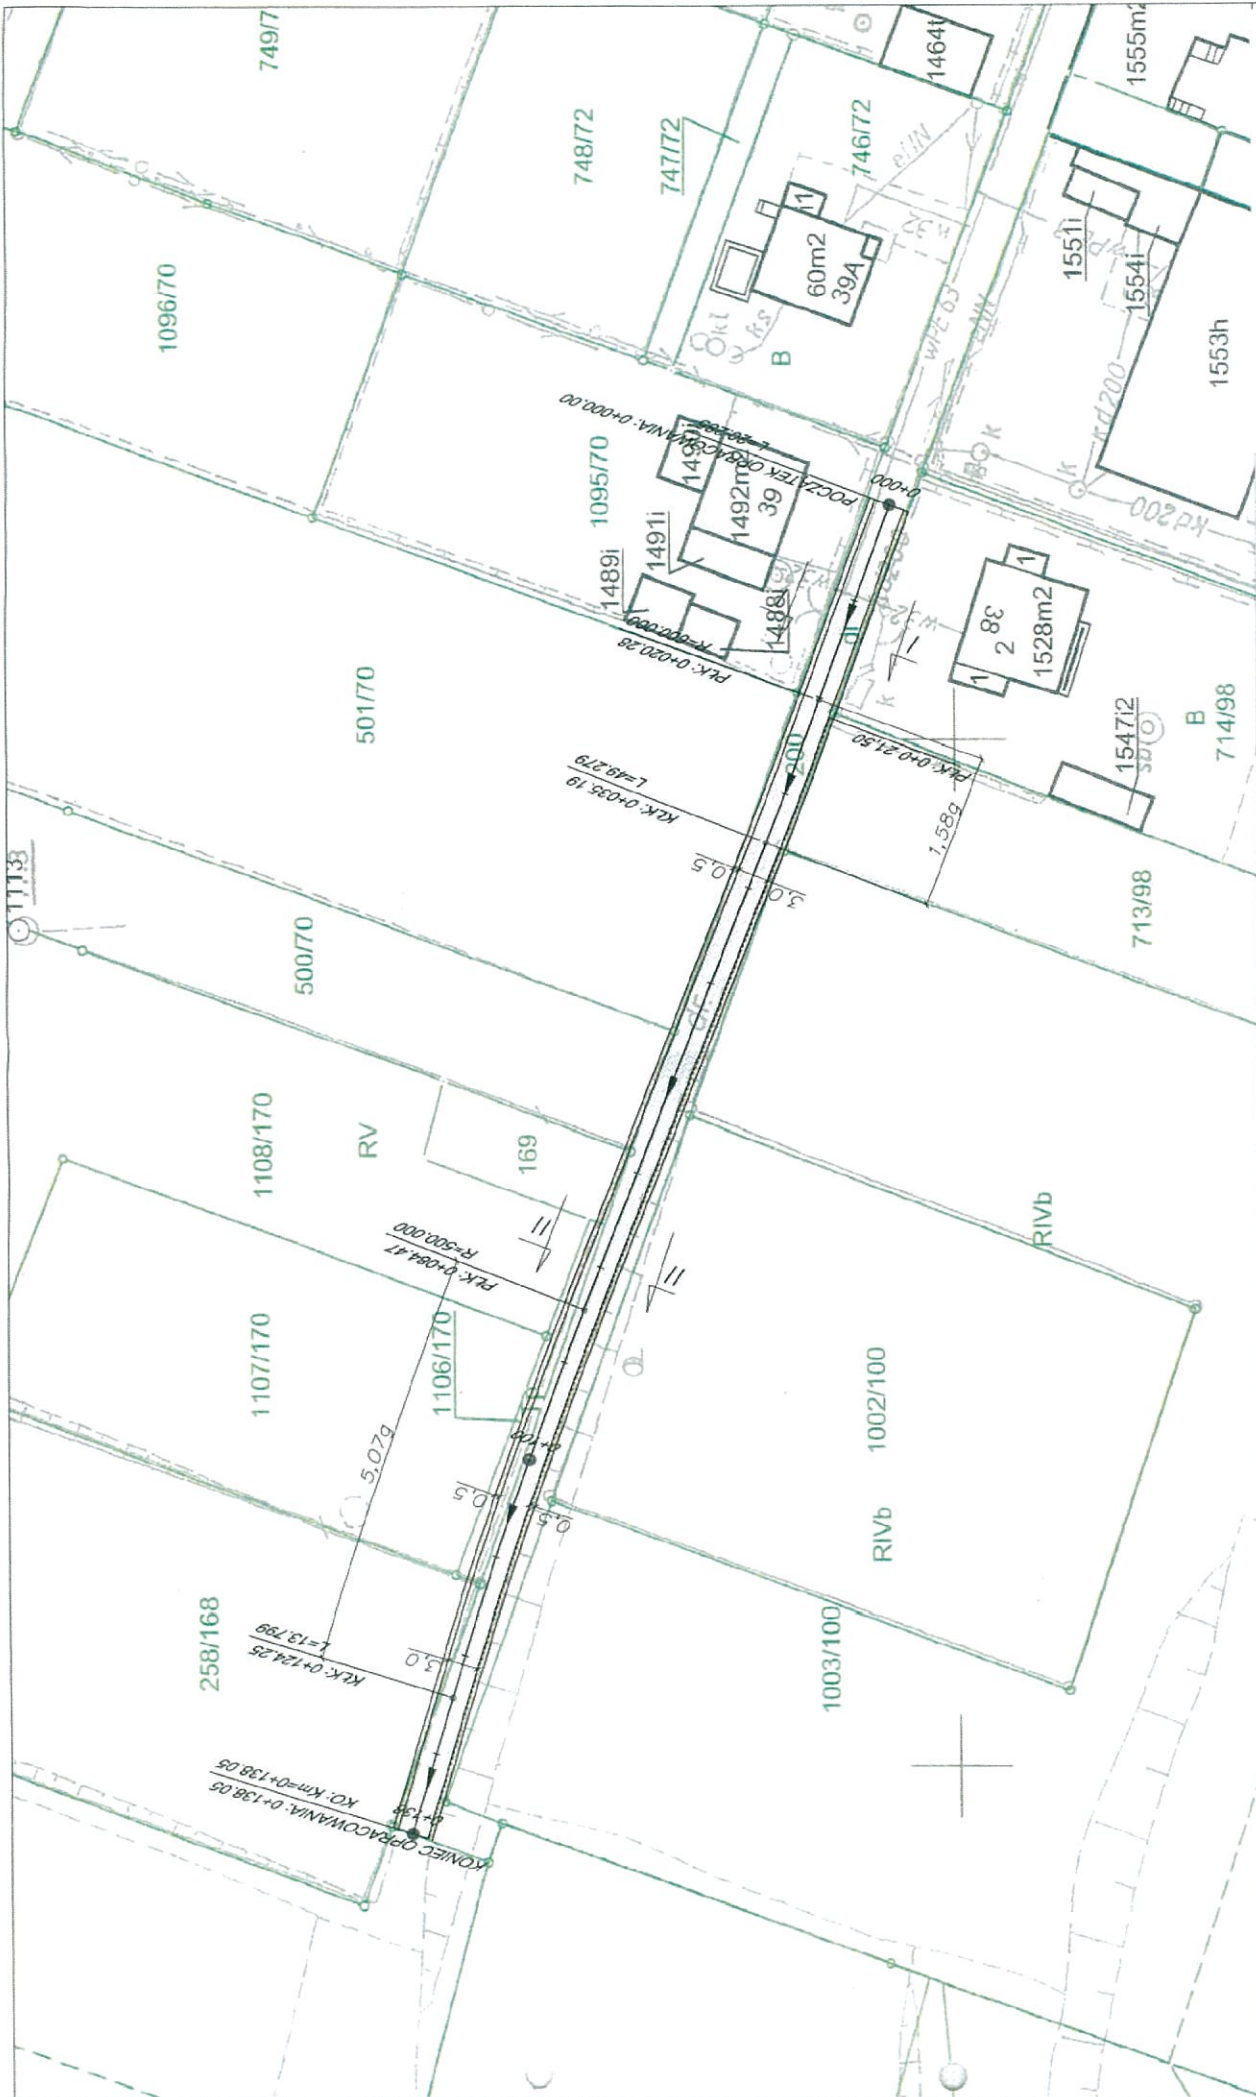

LEGENDA:

- jezdnia szerokości 3,0m o nawierzchni tłuczniowej
- pobocze szerokości 0,5m
- krawężnik betonowy wysokości 12x25cm

Opis:	"Utworzenie odnogi ul. Wodziszańskiej"		
Wykonanie:	Gmina Gorzyce	Projektant:	DATA
Wzrost:	DRÓGOWIA	Wzrost:	1:50
Wykonanie:	projekt zagospodarowania terenu	Wykonanie:	08.09.2017

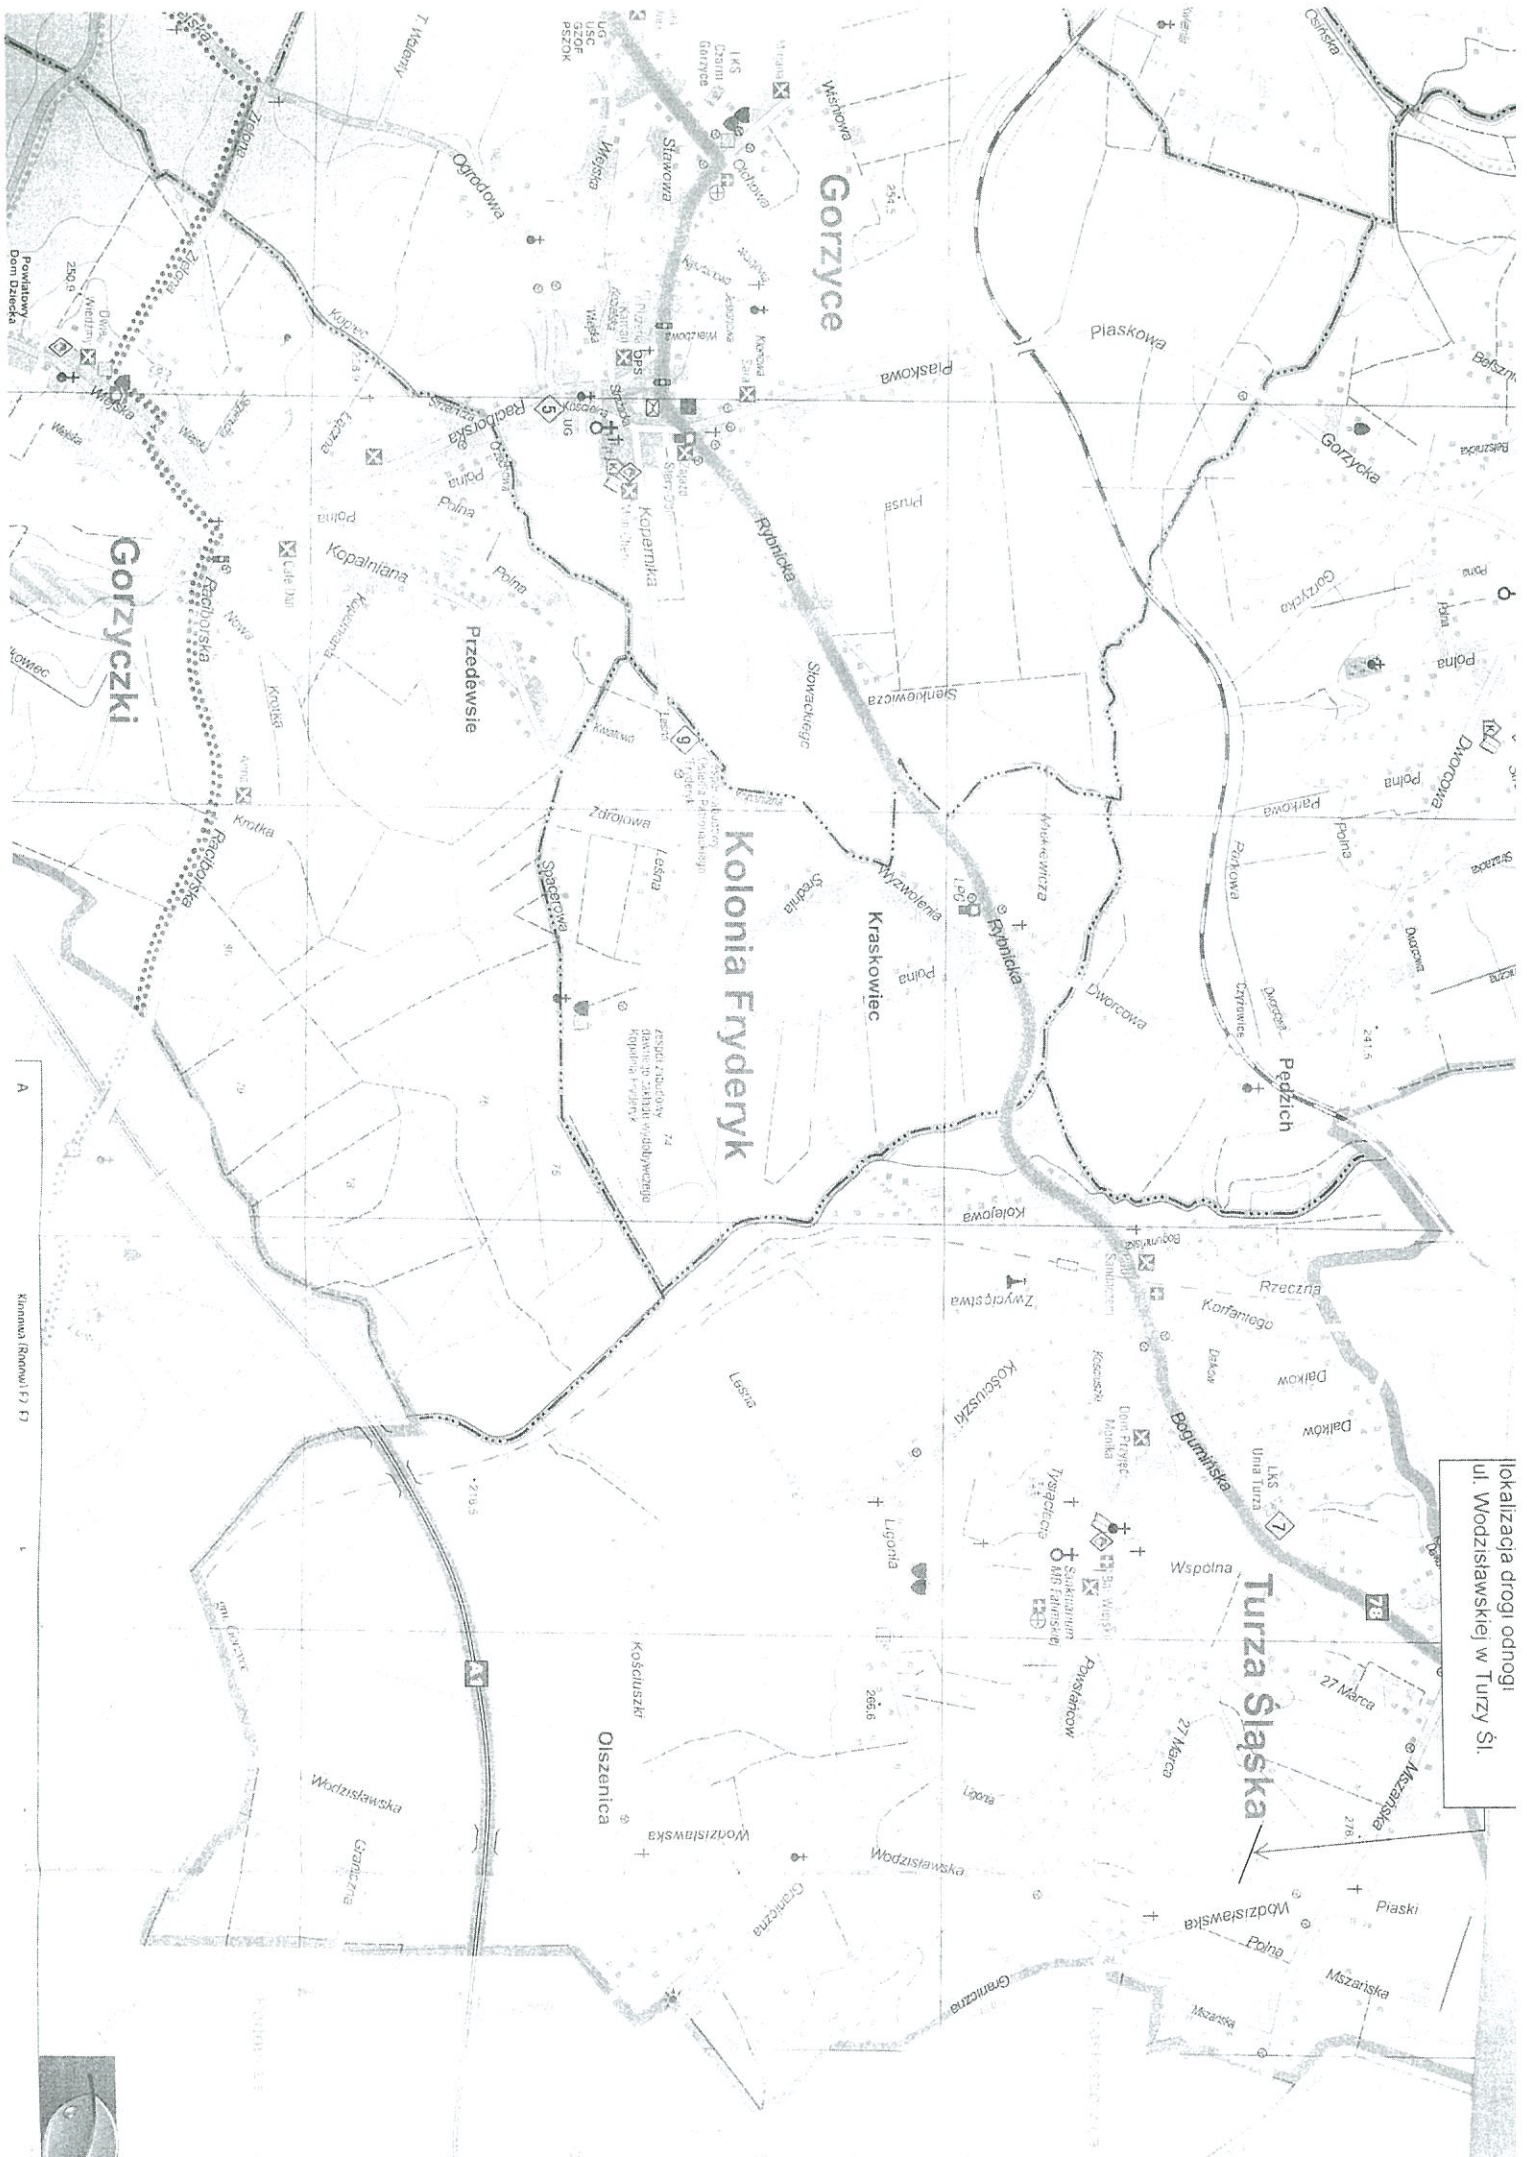

lokalizacja drogi odnogi  
ul. Wodzisławskiej w Turzy Śl.

A  
Kilometry (Równow) 1:1



PRZEDMIAR - wersja z krawężnikami

Lp.	Podstawa	Opis i wyliczenia	j.m.	Poszcz.	Razem
1	45111200-0	<b>ROBOTY PRZYGOTOWAWCE</b>			
1	d.1	Roboty pomiarowe - tyczenie	szt		
	kalk. własna D-01.00.00	1	szt	1.000	
				RAZEM	1.000
2	45233140-2	<b>NAWIERZCHNIA DROGI</b>			
2	d.2	Roboty ziemne wykon. koparkami podsiębiernymi o poj.łyżki 0.60 m <sup>3</sup> w gr.kat.III z transp.urobku samochod.samowyladowczymi na odległość do 1 km	m <sup>3</sup>		
	0206-04 D-02.01.01	138*3.50*0.47	m <sup>3</sup>	227.010	
				RAZEM	227.010
3	d.2	Nakłady uzupełn.za każde dalsze rozp. 0.5 km transportu ponad 1 km samochodami samowyladowczymi po drogach utwardzonych ziemi kat.III-IV Krotność = 18 UWAGA! UTYLIZACJA MATERIAŁÓW Z ROZBIÓRKI I ROBÓT ZIEMNYCH OPŁATA ZA UTYLIZACJĘ LEŻY W GESTII WYKONAWCY ; ODLEGŁOŚĆ WYWOZU DO 10 km	m <sup>3</sup>		
	0214-04 D-02.01.01	227.01*0.5	m <sup>3</sup>	113.505	
				RAZEM	113.505
4	d.2	Mechaniczne profilowanie i zagęszczenie podłoża pod warstwy konstrukcyjne nawierzchni w gruncie kat. I-IV	m <sup>2</sup>		
	0103-04 D-04.01.01	138*3.50	m <sup>2</sup>	483.000	
				RAZEM	483.000
5	d.2	Warstwa podbudowy pomocniczej z mieszanki niezwiązanej o CBR>60% frakcji 0/63 mm - ( 10 cm)	m <sup>2</sup>		
	0104-03 D-04.04.04	138*3.5	m <sup>2</sup>	483.000	
				RAZEM	483.000
6	d.2	Warstwa podbudowy pomocniczej z mieszanki niezwiązanej o CBR>60% frakcji 0/63 mm : docelowa grubość 15 cm - za każdy dalszy 1 cm grubość warstwy po zag.	m <sup>2</sup>		
	0104-04 D-04.04.04	Krotność = 5 483	m <sup>2</sup>	483.000	
				RAZEM	483.000
7	d.2	Warstwa podbudowy zasadniczej z mieszanki niezwiązanej z kruszywem C90/3, frakcji 0/63 mm; gr. 15cm	m <sup>2</sup>		
	0114-05 D-04.04.04	3*138	m <sup>2</sup>	414.000	
				RAZEM	414.000
8	d.2	Warstwa podbudowy zasadniczej z mieszanki niezwiązanej z kruszywem C90/3, frakcji 0/63 mm; docelowa grubość 20 cm - za każdy dalszy 1 cm grubości po zagęszczeniu	m <sup>2</sup>		
	0114-06 D-04.04.04	Krotność = 5 414	m <sup>2</sup>	414.000	
				RAZEM	414.000
9	d.2	Nawierzchnia z tłucznia kamiennego - warstwa górna z tłucznia - grubość po zagęszczeniu 7 cm	m <sup>2</sup>		
	0204-05 D-04.03.01a	3*138	m <sup>2</sup>	414.000	
				RAZEM	414.000
3		<b>ELEMENTY ULIC</b>			
10	d.3	Ława pod krawężniki betonowa z oporem	m <sup>3</sup>		
	0402-04 D-08.01.01	(116.5)*0.075< pod krawężnik o wymiarach 15 x 22 cm>	m <sup>3</sup>	8.738	
				RAZEM	8.738
11	d.3	Krawężniki betonowe wystające NAJAZDOWY o wymiarach 15x22 cm na podsypce piaskowej	m		
	0403-01 analogia D-08.01.01	116.5	m	116.500	
				RAZEM	116.500
4		<b>ROBOTY WYKONCZENIOWE</b>			
12	d.4	Plantowanie skarp i korony nasypów - kat.gr.I-III	m <sup>2</sup>		
	0506-07 D-09.01.01	2*0.5*138	m <sup>2</sup>	138.000	
				RAZEM	138.000

## OBMIAR - wersja bez krawężników

Lp.	Podstawa	Opis i wyliczenia	j.m.	Poszcz.	Razem
1	45111200-0	<b>ROBOTY PRZYGOTOWAWCE</b>			
1	d.1 kalk. własna D-01.00.00	Roboty pomiarowe - tyczenie	szt		
		1	szt	1.000	
				RAZEM	1.000
2	45233140-2	<b>NAWIERZCHNIA DROGI</b>			
2	d.2 KNR 2-01 0206-04 D-02.01.01	Roboty ziemne wykon.koparkami podsiębiernymi o poj.łyżki 0.60 m3 w gr.kat.III z transp.urobku samochod.samowyladowniczymi na odległość do 1 km 138*3.5*0.47	m <sup>3</sup> m <sup>3</sup>		
				227.010	
				RAZEM	227.010
3	d.2 KNR 2-01 0214-04 D-02.01.01	Nakłady uzupełn.za każde dalsze rozp. 0.5 km transportu ponad 1 km samochodami samowyladowniczymi po drogach utwardzonych ziemi kat.III-IV Krotność = 18 UWAGA! UTYLIZACJA MATERIAŁÓW Z ROZBIÓRKI I ROBÓT ZIEMNYCH OPŁATA ZA UTYLIZACJĘ LEŻY W GESTII WYKONAWCY ; ODLEGŁOŚĆ WYWOZU DO 10 km 227.01*0.5	m <sup>3</sup> m <sup>3</sup>		
				113.505	
				RAZEM	113.505
4	d.2 KNR 2-31 0103-04 D-04.01.01	Mechaniczne profilowanie i zagęszczenie podłoża pod warstwy konstrukcyjne nawierzchni w gruncie kat. I-IV 138*3.5	m <sup>2</sup> m <sup>2</sup>		
				483.000	
				RAZEM	483.000
5	d.2 KNR 2-31 0104-03 D-04.04.04	Warstwa podbudowy pomocniczej z mieszanki niezwiązanej o CBR>60% frakcji 0/63 mm - ( 10 cm) 138*3.5	m <sup>2</sup> m <sup>2</sup>		
				483.000	
				RAZEM	483.000
6	d.2 KNR 2-31 0104-04 D-04.04.04	Warstwa podbudowy pomocniczej z mieszanki niezwiązanej o CBR>60% frakcji 0/63 mm : docelowa grubość 15 cm - za każdy dalszy 1 cm grubość warstwy po zag. Krotność = 5 483	m <sup>2</sup> m <sup>2</sup>		
				483.000	
				RAZEM	483.000
7	d.2 KNR 2-31 0114-05 D-04.04.04	Warstwa podbudowy zasadniczej z mieszanki niezwiązanej z kruszywem C90/3, frakcji 0/63 mm; gr. 15cm 3.0*138	m <sup>2</sup> m <sup>2</sup>		
				414.000	
				RAZEM	414.000
8	d.2 KNR 2-31 0114-06 D-04.04.04	Warstwa podbudowy zasadniczej z mieszanki niezwiązanej z kruszywem C90/3, frakcji 0/63 mm; docelowa grubość 20 cm - za każdy dalszy 1 cm grubości po zagęszczeniu Krotność = 5 414	m <sup>2</sup> m <sup>2</sup>		
				414.000	
				RAZEM	414.000
9	d.2 KNR 2-31 0204-05 D-04.03.01a	Nawierzchnia z tłucznia kamiennego - warstwa górna z tłucznia - grubość po zagęszczeniu 7 cm 3*138	m <sup>2</sup> m <sup>2</sup>		
				414.000	
				RAZEM	414.000
3		<b>ROBOTY WYKOŃCZENIOWE</b>			
10	d.3 KNR 2-01 0506-07 D-09.01.01	Plantowanie skarp i korony nasypów - kat.gr.I-III 2*0.5*138	m <sup>2</sup> m <sup>2</sup>		
				138.000	
				RAZEM	138.000