

z dnia 10 listopada 2015 r.

w sprawie wyrażenia zgody na ustanowienie służebności gruntowej

Na podstawie art. 11a ust. 1 pkt 2, art. 30 ust. 2 pkt 3 ustawy z dnia 8 marca 1990 r. o samorządzie gminnym (t.j. Dz.U. z 2015 r. poz. 1515 ze zm.), art. 13 ust. 1 ustawy z dnia 21 sierpnia 1997r. o gospodarce nieruchomościami (t.j. Dz. U. z 2015r. poz. 1774), art. 285 ustawy z dnia 23 kwietnia 1964r. Kodeks Cywilny (t.j. Dz. U. z 2014r. poz. 121 ze zm.) oraz Uchwały Nr XLII/369/14 Rady Gminy Gorzyce z dnia 24 czerwca 2014 r. w sprawie zasad nabywania, zbywania i obciążania nieruchomości oraz ich wydzierżawiania lub wynajmowania na czas oznaczony dłuższy niż 3 lata lub na czas nieoznaczony zarządza się, co następuje:

§ 1. 1. Wyraża się zgodę na ustanowienie odpłatnej służebności gruntowej polegającej na prawie swobodnego przejazdu i przejścia po części działki nr 172 k.m. 5 obręb Turza, stanowiącej własność Gminy Gorzyce, wpisanej do księgi wieczystej nr GL1W/00071797/2, tj. na jej fragmencie o pow. 0,0044 ha, oznaczonym symbolem SG1 na załączniku graficznym załączonym do niniejszego Zarządzenia, na rzecz każdorazowego właściciela nieruchomości składającej się z działek nr: 560/171 k.m. 5 obręb Turza i 611/171 k.m. 5 obręb Turza wpisanych do księgi wieczystej nr GL1W/00014849/5.

2. Opisaną w ust. 1 służebność ustanawia się za jednorazowym wynagrodzeniem w wysokości 520,00 zł netto + 23% Vat w kwocie 119,60 zł, tj. 639,60 zł brutto (słownie: sześćsettrzydzieściodziewięć złotych 60/100), ustalonym na podstawie operatu szacunkowego sporządzonego przez rzeczoznawcę majątkowego.

§ 2. Zarządzenie wchodzi w życie z dniem podjęcia.

Wójt Gminy

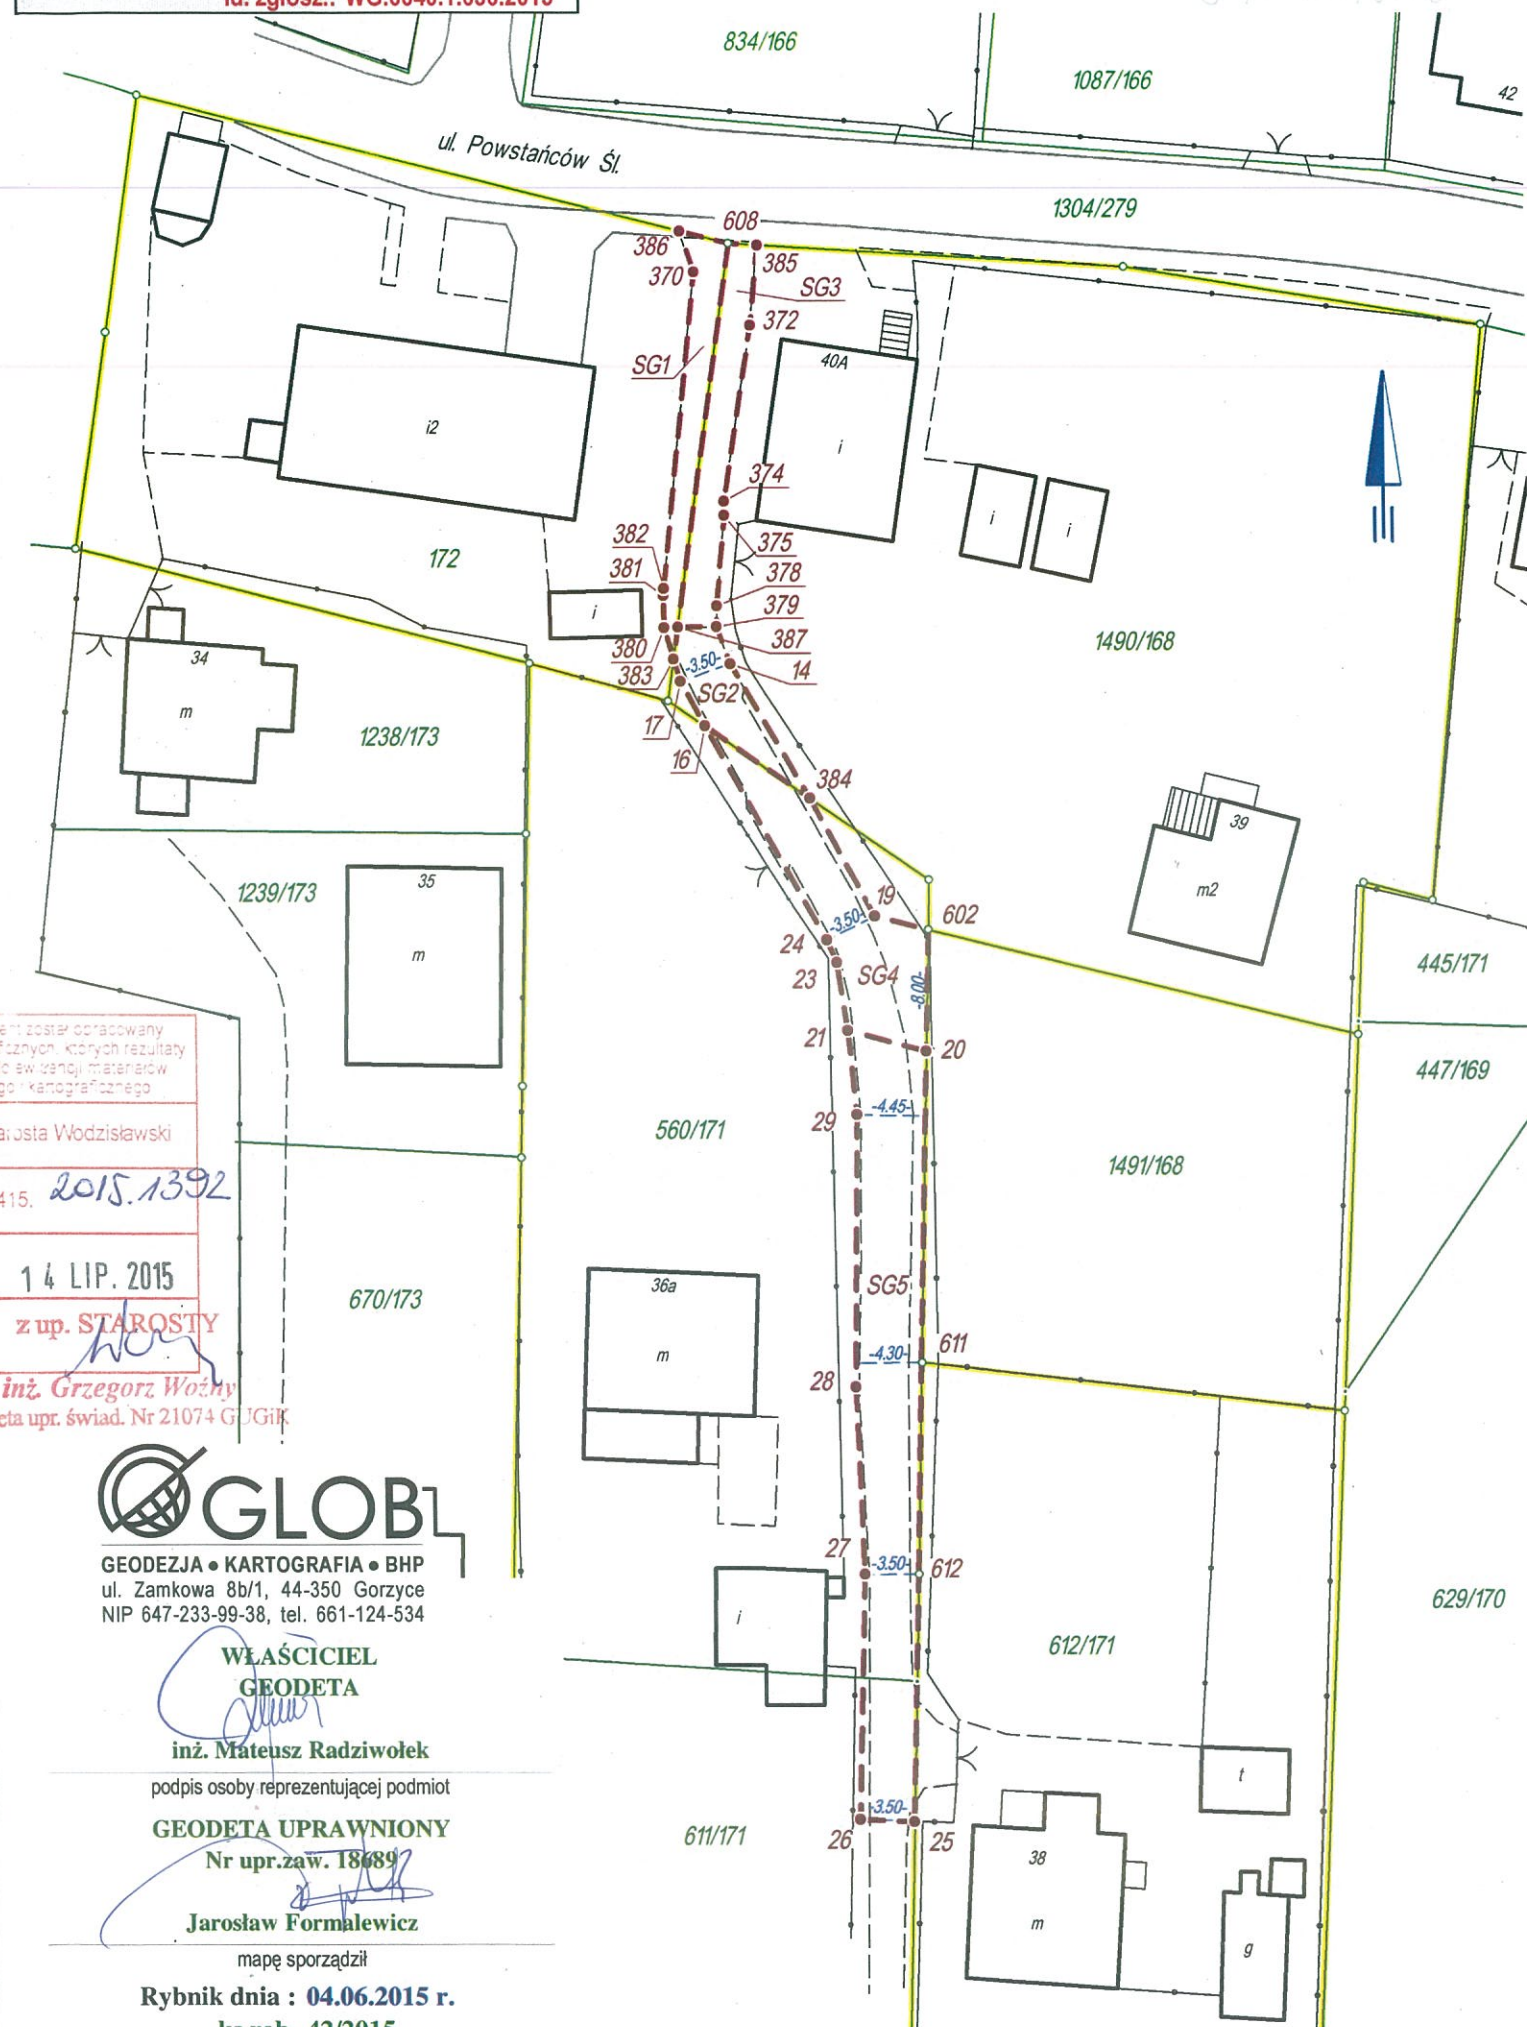

Daniel Jakubczyk

Radca Prawny
KL-0140

mgr Krystyna Koscielna

województwo : śląskie
 jedn. ewidencyjna : Gorzyce
 identyfikator jedn. ew. : 241506_2
 Id. zgłosz.: WG.6640.1.636.2015

Mapa do ustalenia służebności gruntowych
 skala 1 : 500



Poswiadcza się, że niniejszy dokument w wyniku prac geodezyjnych i kart zawiera operat techniczny wola państwowego zasobu geodezyjnego i kartograficznego	niezostanie opracowany i do ewidencji materiałów tego i kartograficznego
Organ prowadzący państwowy zasób geodezyjny i kartograficzny	Starosta Wodzisławski
Identyfikator ewidencyjny materiału zasobu - operatu technicznego	2415. 2015.1392
Data wykonania operatu technicznego do ewidencji materiałów zasobu	14 LIP. 2015
Imię, nazwisko i podpis osoby reprezentującej organ	z up. STAROSTY inż. Grzegorz Woźny

Geodeta upr. świad. Nr 21074 GUGiK

NG. 6642.1.1898.2015.

Poswiadcza się zgodność niniejszej kopii z treścią materiału państwowego zasobu geodezyjnego i kartograficznego	
Organ prowadzący państwowy zasób geodezyjny i kartograficzny	Starosta Wodzisławski
Nazwa materiału zasobu	mapa służebności
Identyfikator ewidencyjny materiału zasobu	P2415. 2015.1392
Data wykonania kopii	16 LIP. 2015
Imię, nazwisko i podpis osoby reprezentującej organ	z up. STAROSTY inż. Grzegorz Woźny

Geodeta upr. świad. Nr 21074 GUGiK

GLOB
 GEODEZJA • KARTOGRAFIA • BHP
 ul. Zamkowa 8b/1, 44-350 Gorzyce
 NIP 647-233-99-38, tel. 661-124-534

WŁAŚCICIEL
 GEODETA
 inż. Mateusz Radziwołek
 podpis osoby reprezentującej podmiot
 GEODETA UPRAWNIONY
 Nr upr.zaw. 18489
 Jarosław Formalewicz
 mapę sporządził

Rybnik dnia : 04.06.2015 r.
 ks.rob. 42/2015

OPIS NIERUCHOMOŚCI OBCIĄŻONEJ SŁUŻEBNOŚCIĄ I Z PRAWEM PRZEJAZDU				
Właściciel : Gmina Gorzyce			KW : GL1W/00006905/7	
jedn rej.	obręb : numer - nazwa	arkusz mapy	działka/działki	określenie położenia
G1312	0010 - Turza	5	172	ul.Powstańców Śląskich (boczna)
Opis służebności gruntowych oznaczonych na mapie				
oznaczenie służebności	opis wykonywania służebności			
SG1 - służebność drogi	Oznaczony na mapie zakres służebności liczbami 386-370-382-382-380 biegnie wzdłuż krawężnika drogi asfaltowej i dalej przez punkt 383 leżący na granicy działki biegnie na północ do punktu granicznego 608 gdzie skracając na zachód łączy się z punktem 386. Powierzchnia opisanej służebności wynosi 0,0044 ha. <i>Opis 29.10.15</i>			

OPIS NIERUCHOMOŚCI OBCIĄŻONEJ SŁUŻEBNOŚCIĄ I Z PRAWEM PRZEJAZDU				
Właściciel : Wiesława i Czesław Szuba			KW : GL1W/00040349/1	
jedn rej.	obręb : numer - nazwa	arkusz mapy	działka/działki	określenie położenia
G446	0010 - Turza	5	1490/168	ul.Powstańców Śląskich (boczna)
Opis służebności gruntowych oznaczonych na mapie				
oznaczenie służebności	opis wykonywania służebności			
SG2 - służebność drogi	Oznaczony na mapie zakres służebności liczbami 387-379 biegnie wzdłuż krawężnika biegnącego wprost drogą asfaltową i dalej przez punkty 14-384 biegnie przy krawędzi drogi do punktu 384 na granicy działki i dalej wzdłuż granicy do punktu 16 skracając na północny-zachód przy krawędzi drogi przez punkt 17 do 383 leżącego na granicy działki i dalej na północ wzdłuż granicy działki do punktu 387. Powierzchnia opisanej służebności wynosi 0,0034 ha.			

OPIS NIERUCHOMOŚCI OBCIĄŻONEJ SŁUŻEBNOŚCIĄ I Z PRAWEM PRZEJAZDU				
Właściciel : Wiesława i Czesław Szuba			KW : GL1W/00040349/1	
jedn rej.	obręb : numer - nazwa	arkusz mapy	działka/działki	określenie położenia
G446	0010 - Turza	5	1490/168	ul.Powstańców Śląskich (boczna)
Opis służebności gruntowych oznaczonych na mapie				
oznaczenie służebności	opis wykonywania służebności			
SG3 - służebność drogi	Oznaczony na mapie zakres służebności liczbami 385-372-374-375-378-379 biegnie wzdłuż krawężnika drogi asfaltowej i dalej wprost drogą wzdłuż krawężnika do punktu 387 leżącego na granicy działki i dalej na północ wzdłuż granicy działki do punktu granicznego 608 łącząc się z punktem 385. Powierzchnia opisanej służebności wynosi 0,0053 ha.			

OPIS NIERUCHOMOŚCI OBCIĄŻONEJ SŁUŻEBNOŚCIĄ I Z PRAWEM PRZEJAZDU				
Właściciel : Katarzyna i Eugeniusz Rek			KW : GL1W/00014849/5	
jedn rej.	obręb : numer - nazwa	arkusz mapy	działka/działki	określenie położenia
G229	0010 - Turza	5	560/171	ul.Powstańców Śląskich (boczna)
Opis służebności gruntowych oznaczonych na mapie				
oznaczenie służebności	opis wykonywania służebności			
SG4 - służebność drogi	Oznaczony na mapie zakres służebności liczbami 16-384 biegnie wzdłuż granicy działki i dalej przy krawędzi drogi przez punkt 19 do punktu granicznego 602 i wzdłuż granicy działki do punktu 20 gdzie skręca na zachód przecinając drogę do punktu 21 i biegnąc przy krawędzi drogi przez punkty 23-24 łączy się z punktem 16. Powierzchnia opisanej służebności wynosi 0,0089 ha.			

OPIS NIERUCHOMOŚCI OBCIĄŻONEJ SŁUŻEBNOŚCIĄ I Z PRAWEM PRZEJAZDU				
Właściciel : Katarzyna i Eugeniusz Rek			KW : GL1W/00014849/5	
jedn rej.	obręb : numer - nazwa	arkusz mapy	działka/działki	określenie położenia
G229	0010 - Turza	5	560/171, 611/171	ul.Powstańców Śląskich (boczna)
Opis służebności gruntowych oznaczonych na mapie				
oznaczenie służebności	opis wykonywania służebności			
SG5 - służebność drogi	Oznaczony na mapie zakres służebności od punktu 20 leżącego na granicy działki biegnie granicą przez punkty graniczne 611-612 do punktu 25 gdzie skręca na zachód przecinając drogę do punktu 26 i dalej na północ przy krawędzi drogi przez punkty 27-28-29 do punktu 21 gdzie skręca na wschód do punktu 20. Powierzchnia opisanej służebności wynosi 0,0204 ha.			

OPIS NIERUCHOMOŚCI Z PRAWEM PRZEJAZDU				
Właściciel : Wiesława i Czesław Szuba			KW : GL1W/00040349/1	
jedn rej.	obręb : numer - nazwa	arkusz mapy	działka/działki	określenie położenia
G446	0010 - Turza	5	1491/168	ul.Powstańców Śląskich (boczna)

OPIS NIERUCHOMOŚCI Z PRAWEM PRZEJAZDU				
Właściciel : Gabriela i Eugeniusz Stępień			KW : GL1W/00029172/6	
jedn rej.	obręb : numer - nazwa	arkusz mapy	działka/działki	określenie położenia
G240	0010 - Turza	5	612/171	ul.Powstańców Śląskich (boczna)
Mapa została sporządzona w oparciu o §§ 75-77 rozporządzenia MSWiA z dnia 9 listopada 2011 r. w sprawie standardów technicznych wykonywania geodezyjnych pomiarów sytuacyjnych i wysokościowych oraz opracowywania i przekazywania wyników tych pomiarów do państwowego zasobu geodezyjnego i kartograficznego. Mapa zawiera w swej treści dane z ewidencji gruntów oraz elementy zagospodarowania terenu w zakresie niezbędnym do sporządzenia mapy do celów prawnych.				



GEODEZJA • KARTOGRAFIA • BHP
ul. Zamkowa 8b/1, 44-350 Gorzyce
NIP 647-233-99-38, tel. 661-124-534

WŁAŚCICIEL
GEOBETA
[Podpis]
inż. Mateusz Radziwolek

podpis osoby reprezentującej podmiot

GEODETA UPRAWNIONY
Nr upr.zaw. 18489
[Podpis]
Jarosław Formalewicz

mapę z projektem podziału sporządził

Gorzyce dnia : 04.06.2015 r.
ks.rob.: 42/2015