

ZARZĄDZENIE NR ORG.0050. 337.2016
WÓJTA GMINY GORZYCE

z dnia 14 września 2016 r.

w sprawie wyrażenia zgody na ustanowienie służebności przesyłu

Na podstawie art. 11a ust.1 pkt 2, art.30 ust.2 pkt 3 ustawy z dnia 8 marca 1990r. o samorządzie gminnym (t.j. Dz.U. z 2016r. poz. 446), art. 13 ust.1 ustawy z dnia 21 sierpnia 1997r. o gospodarce nieruchomościami (t.j. Dz. U. z 2015r. poz. 1774 ze zm.), art.305¹ ustawy z dnia 23 kwietnia 1964r. Kodeks Cywilny (t.j. Dz.U. z 2016r. poz 380 ze zm.) oraz Uchwały Nr XLII/369/14 Rady Gminy Gorzyce z dnia 24 czerwca 2014r. w sprawie zasad nabywania, zbywania i obciążania nieruchomości oraz ich wydzierżawiania lub wynajmowania na czas oznaczony dłuższy niż 3 lata lub na czas nieoznaczony.

**Wójt Gminy Gorzyce
zarządza :**

§ 1. Wyrazić zgodę na ustanowienie na rzecz TAURON Dystrybucja Spółka Akcyjna z siedzibą w Krakowie lub na rzecz każdego z właścicieli urządzeń przesyłowych posadowionych na nieruchomości będącej własnością Gminy Gorzyce, obejmującej działkę nr 597/88 k.m.1 obręb Olza, położonej w miejscowości Olza, dla której w Sądzie Rejonowym w Wodzisławiu Śląskim prowadzona jest księga wieczysta nr GLI W/00007150/6, zwanej dalej nieruchomości obciążoną, odpłatnej służebności przesyłu polegającej na nieograniczonym w czasie prawie do pozostawienia na tej nieruchomości przewodów i urządzeń służących dystrybucji energii elektrycznej tj. słupowej stacji transformatorowej SN/nN nr W1141 wraz z połączonymi z tą stacją liniami: tj. linią kablową nN, linią napowietrzną SN i słupem SN oraz prawie dostępu w przyszłości do tych urządzeń w celu usuwania awarii, dokonywania pomiarów, napraw, przeglądów, kontroli, konserwacji, remontów, modernizacji i wymiany oraz budowy nowych urządzeń, wykonywania nowych przyłączy przez osoby uprawnione, w okresie eksploatacji urządzeń przesyłowych, wyłącznie w pasie ustanowionej służebności.

§ 2. Na załączniku graficznym do niniejszego Zarządzenia został przedstawiony obszar służebności przesyłu, o której mowa w §1 niniejszego Zarządzenia o łącznej powierzchni 100 m² (strefa dostępu do stacji- 10,67m², teren przewidziany do wyprowadzenia kabli nN w przyszłości- 50,2m², teren zajęty przez linię napowietrzną i słup SN- 23,49 m², teren zajęty przez linię kablową nN- 15,64m²).

§ 3. Służebność przesyłu ustanawia się na czas nieoznaczony związany z okresem eksploatacji urządzeń przesyłowych o których mowa w §1 niniejszego Zarządzenia.

§ 4. Opisaną w § 1 niniejszego Zarządzenia służebność ustanawia się za jednorazowym wynagrodzeniem w kwocie 5515,32 zł brutto (4484,00 zł netto).

§ 5. Zapłata wynagrodzenia, o którym mowa w §4 zostanie dokonana przelewem na rzecz Gminy Gorzyce w terminie 30 dni od dnia dostarczenia do siedziby przedsiębiorstwa energetycznego faktury Vat za ustanowienie służebności przesyłu.


§ 6. Wszelkie koszty związane z ustanowieniem służebności przesyłu dla urządzeń elektroenergetycznych posadowionych na działce nr 597/88 k.m. 1 obręb Olza ponosi TAURON Dystrybucja Spółka Akcyjna z siedzibą w Krakowie.

§ 7. Zarządzenie wchodzi w życie z dniem podjęcia.

Wójt Gminy

Daniel Jakubczyk

A handwritten signature in black ink, consisting of a stylized, cursive 'D' followed by a vertical line that loops back to the top, forming a shape similar to a '1' or a stylized 'J'.

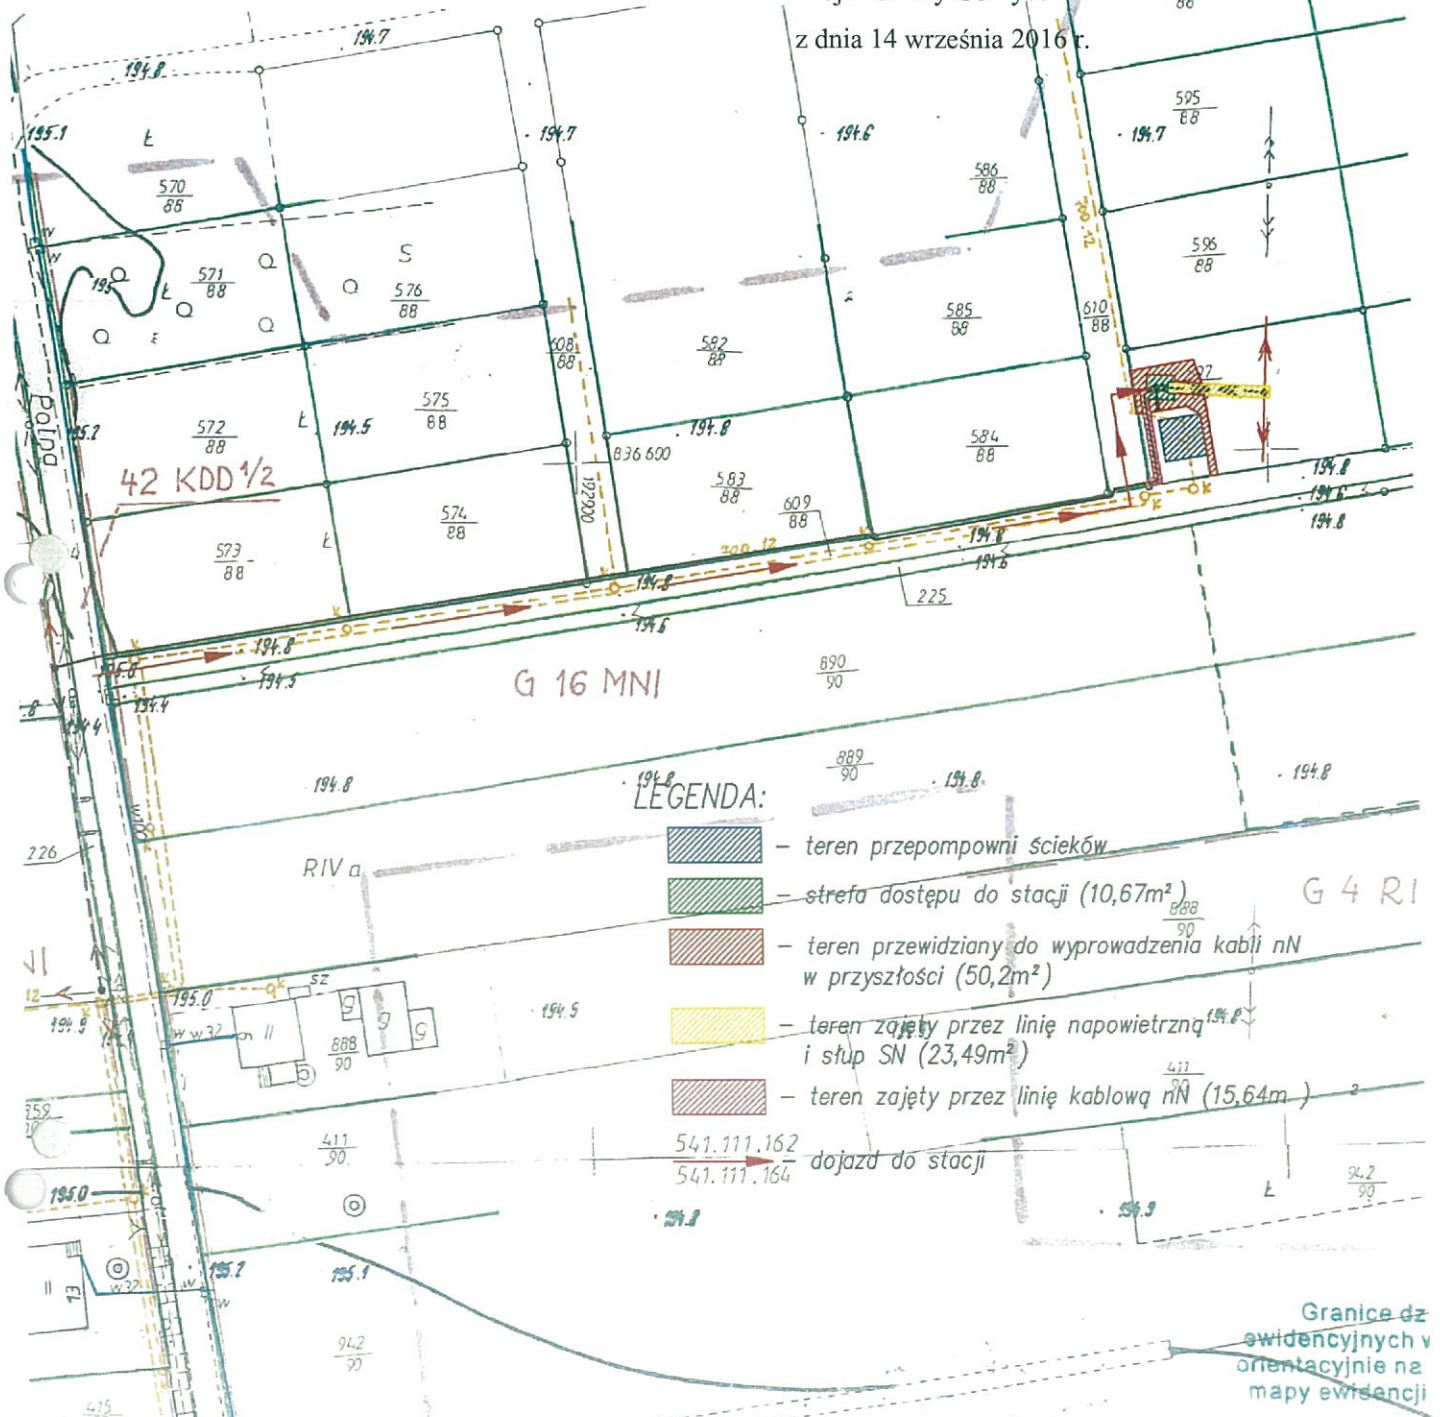

LEGENDA:

- teren przepompowni ścieków
- strefa dostępu do stacji (10,67m²)
- teren przewidziany do wyprowadzenia kabli nN w przyszłości (50,2m²)
- teren zajęty przez linię napowietrzną i słup SN (23,49m²)
- teren zajęty przez linię kablową nN (15,64m)

541.111.162
541.111.164 dojazd do stacji

godło mapy 541.111.161 . 162 . 164
układ 2000 6.123.24.21.1 . 16.3
układ wysokościowy Kronsztadt
nr mapy ewid 1 . 2

woj. śląskie
powiat : wodzisławski
gmina: Gorzyce
obręb: Olza

MAPA DO CELÓW PROJEKTOWY
SKALA 1:1000

