

MAPA W SKALI 1 : 500
Arkusz nr 1

Mapa wykonana w oparciu o mapę zasadniczą oraz ewidencyjną zgodnie z licencją nr WG.6642.1.2770.2015_2415_CL1 wydaną przez Starostę Wodzisławskiego

Województwo: śląskie
Jedn. ewid.: Gorzyce, 241506_2
Sekcja: 50-40-9a, 55-40-9b
Obręb: Gorzyczki, km: 2
Dz. nr: 469

Granice działek przeniesiono z mapy ewidencyjnej

GEODETA
inż. Mateusz Radziwolek

GLOB


GEODEZJA•KARTOGRAFIA•BHP
Mateusz Radziwolek
ul. Zamkowa 8b/1, 44-350 Gorzyce
NIP 647-233-99-38 tel. 661 124 534

Gorzyce, dn. 15 października 2015 r.



POCZĄTEK PRZEBUDOWY ROWU
w hm.0+00
N 49° 56' 49.25"
N 18° 23' 37.60"

TRASA PROJ. PRZEBUDOWY ROWU

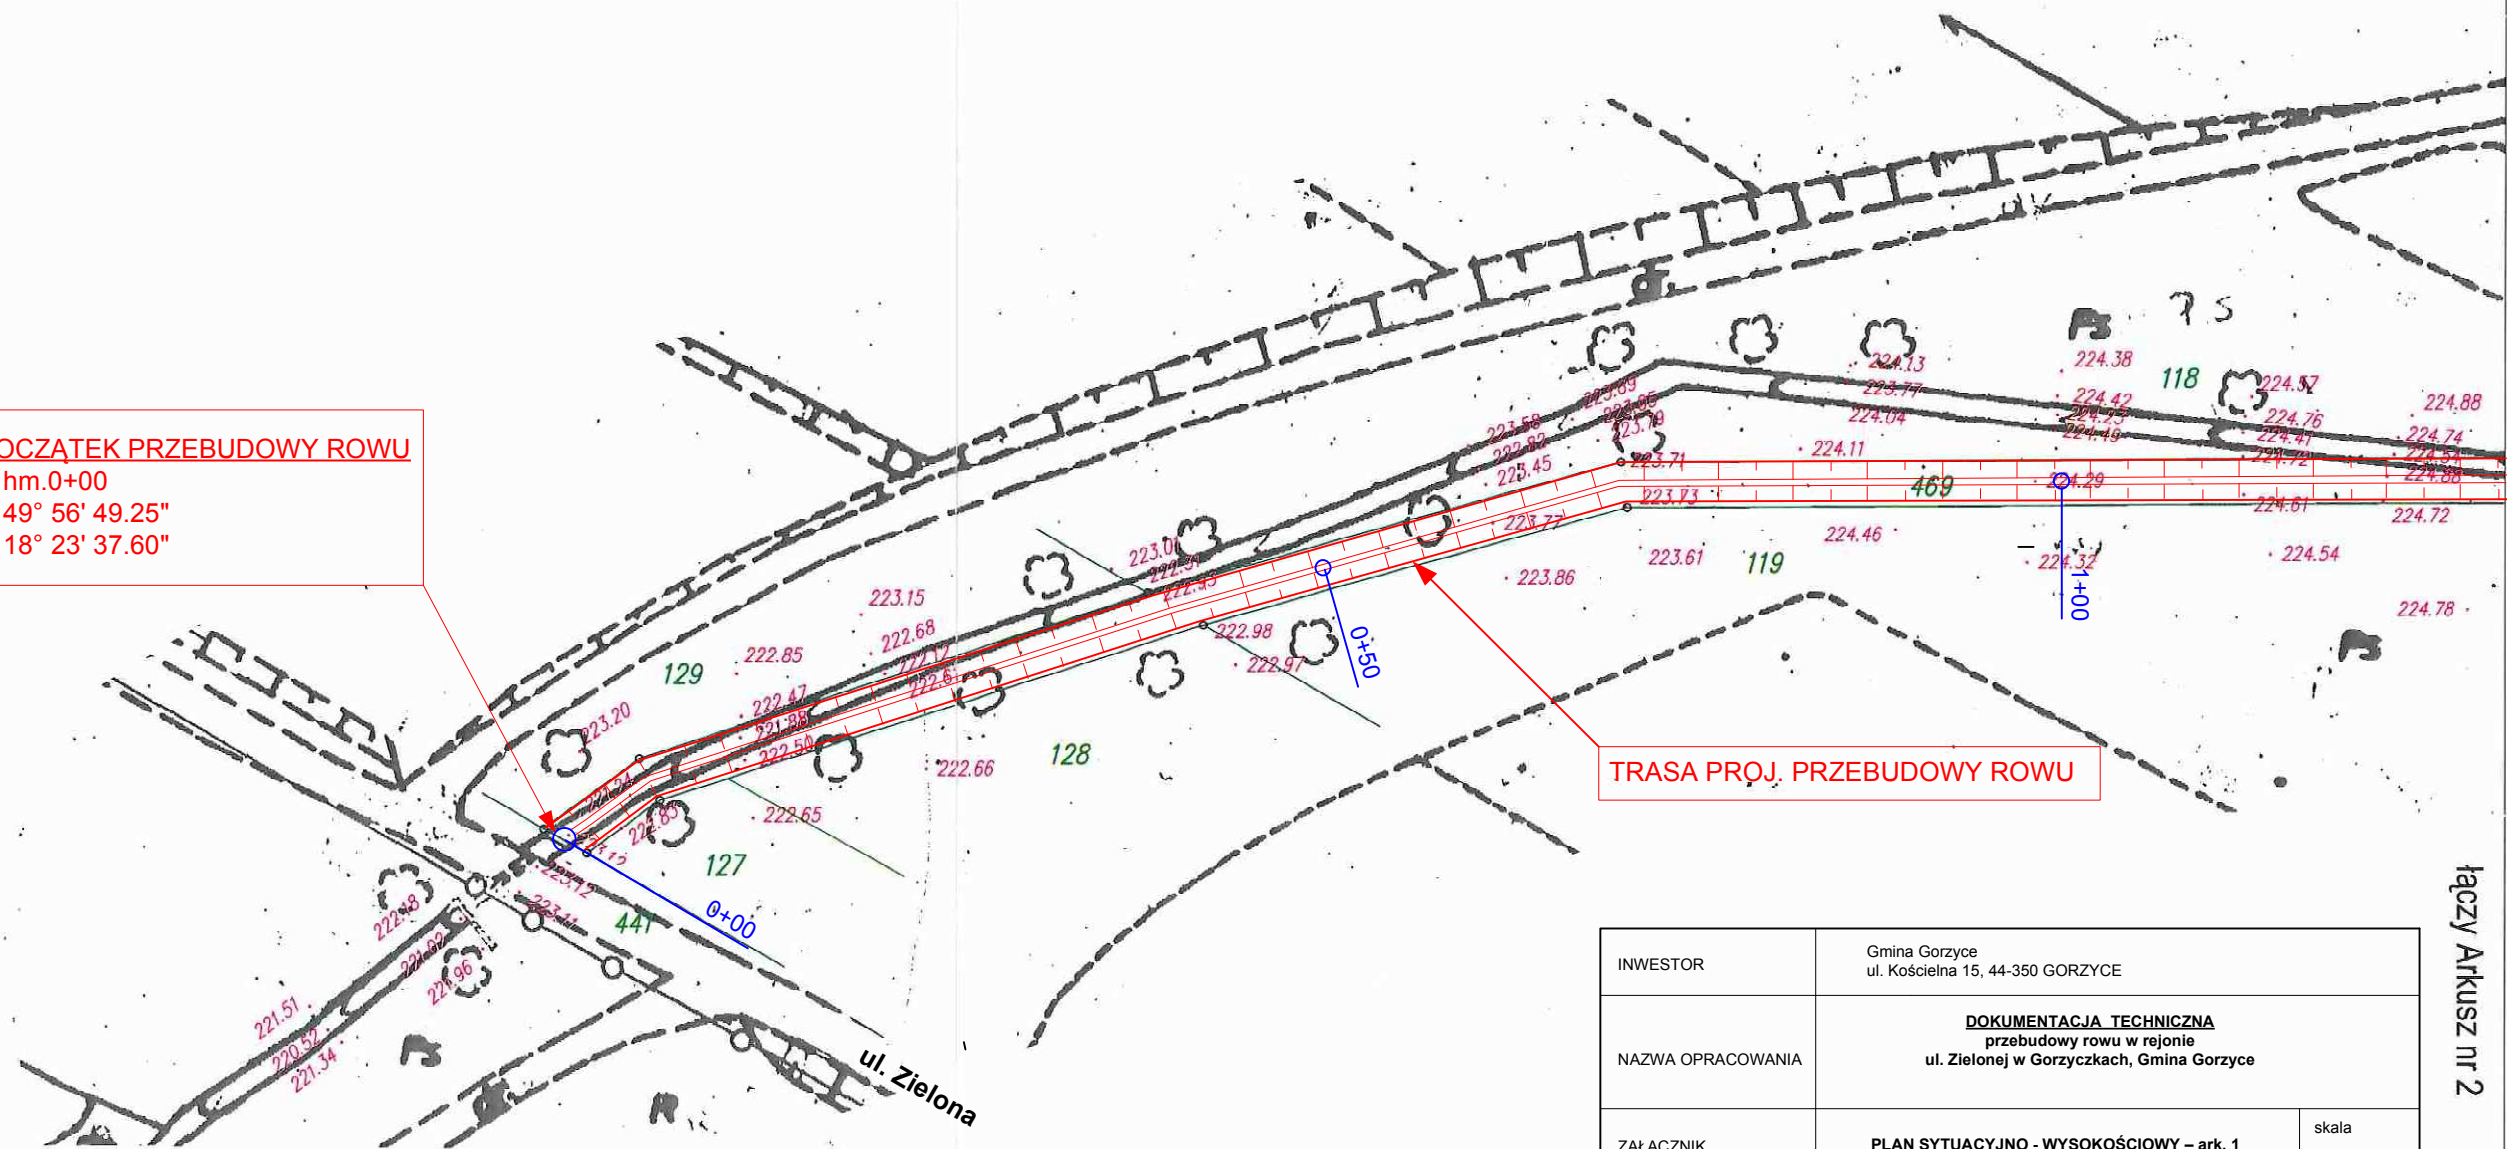

INWESTOR	Gmina Gorzyce ul. Kościelna 15, 44-350 GORZYCE	
NAZWA OPRACOWANIA	DOKUMENTACJA TECHNICZNA przebudowy rowu w rejonie ul. Zielonej w Gorzyczkach, Gmina Gorzyce	
ZAŁĄCZNIK	PLAN SYTUACYJNO - WYSOKOŚCIOWY – ark. 1	skala 1:500
AUTOR OPRACOWANIA	inż. Augustyn Konieczny upr. bud. 52/1966/Kt SIK/OKK/228/06	
DATA OPRACOWANIA	grudzień 2015	