



ZAPŁACZNIK NR E

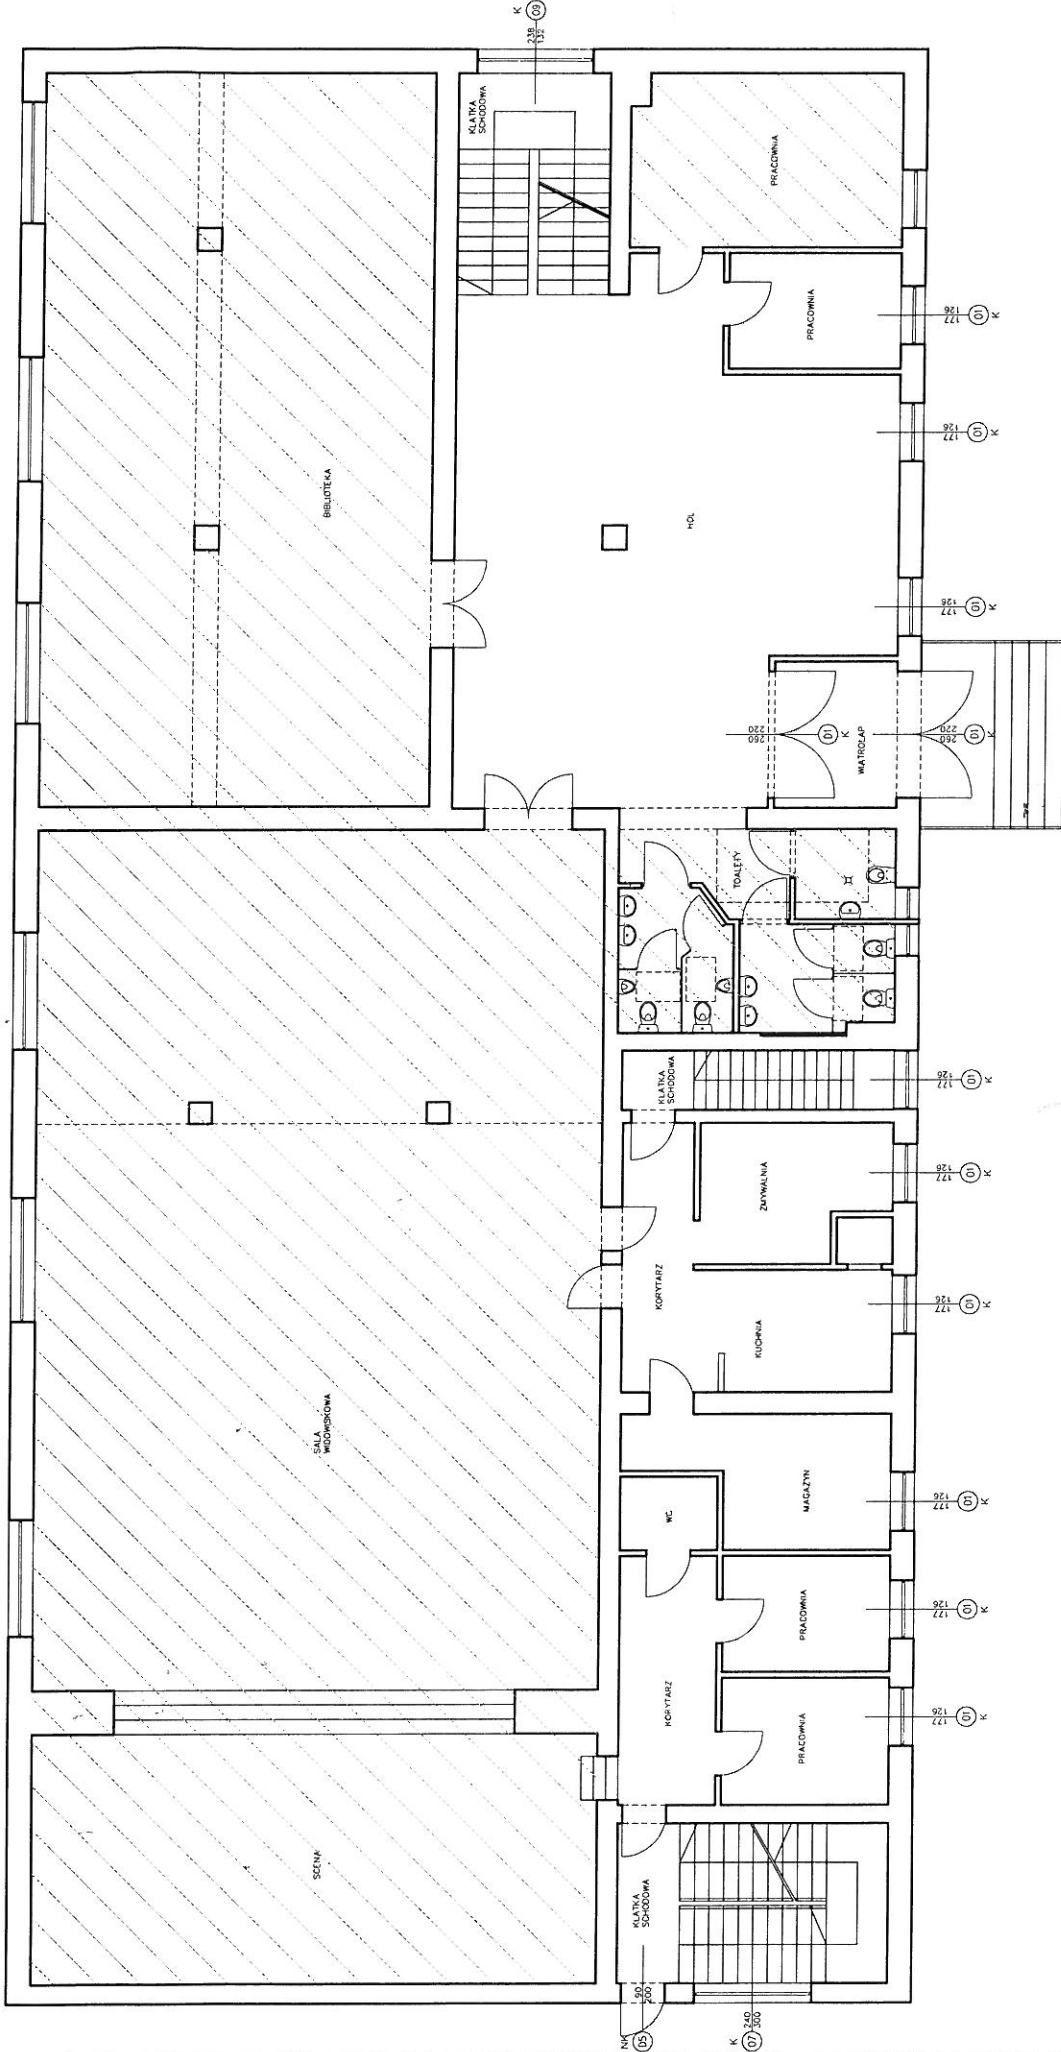


INWESTOR:	DATA:
WDK CZYZOWICE	11.2013
OBIEKT:	FAZA:
WIĘJSKI DOM KULTURY	INWENT.
LOKALIZACJA:	BRANŻA:
CYZOWICE, UL. STRAZACKA	ARCH.
TEMAT:	
RZUT PARTERU DO WYMIANY STOLARKI	
SKALA:	NR RYS.
1:100	02
PRAWA AUTORSKIE ZASTRZEŻONE	

ZATACZNIK NR 1 F

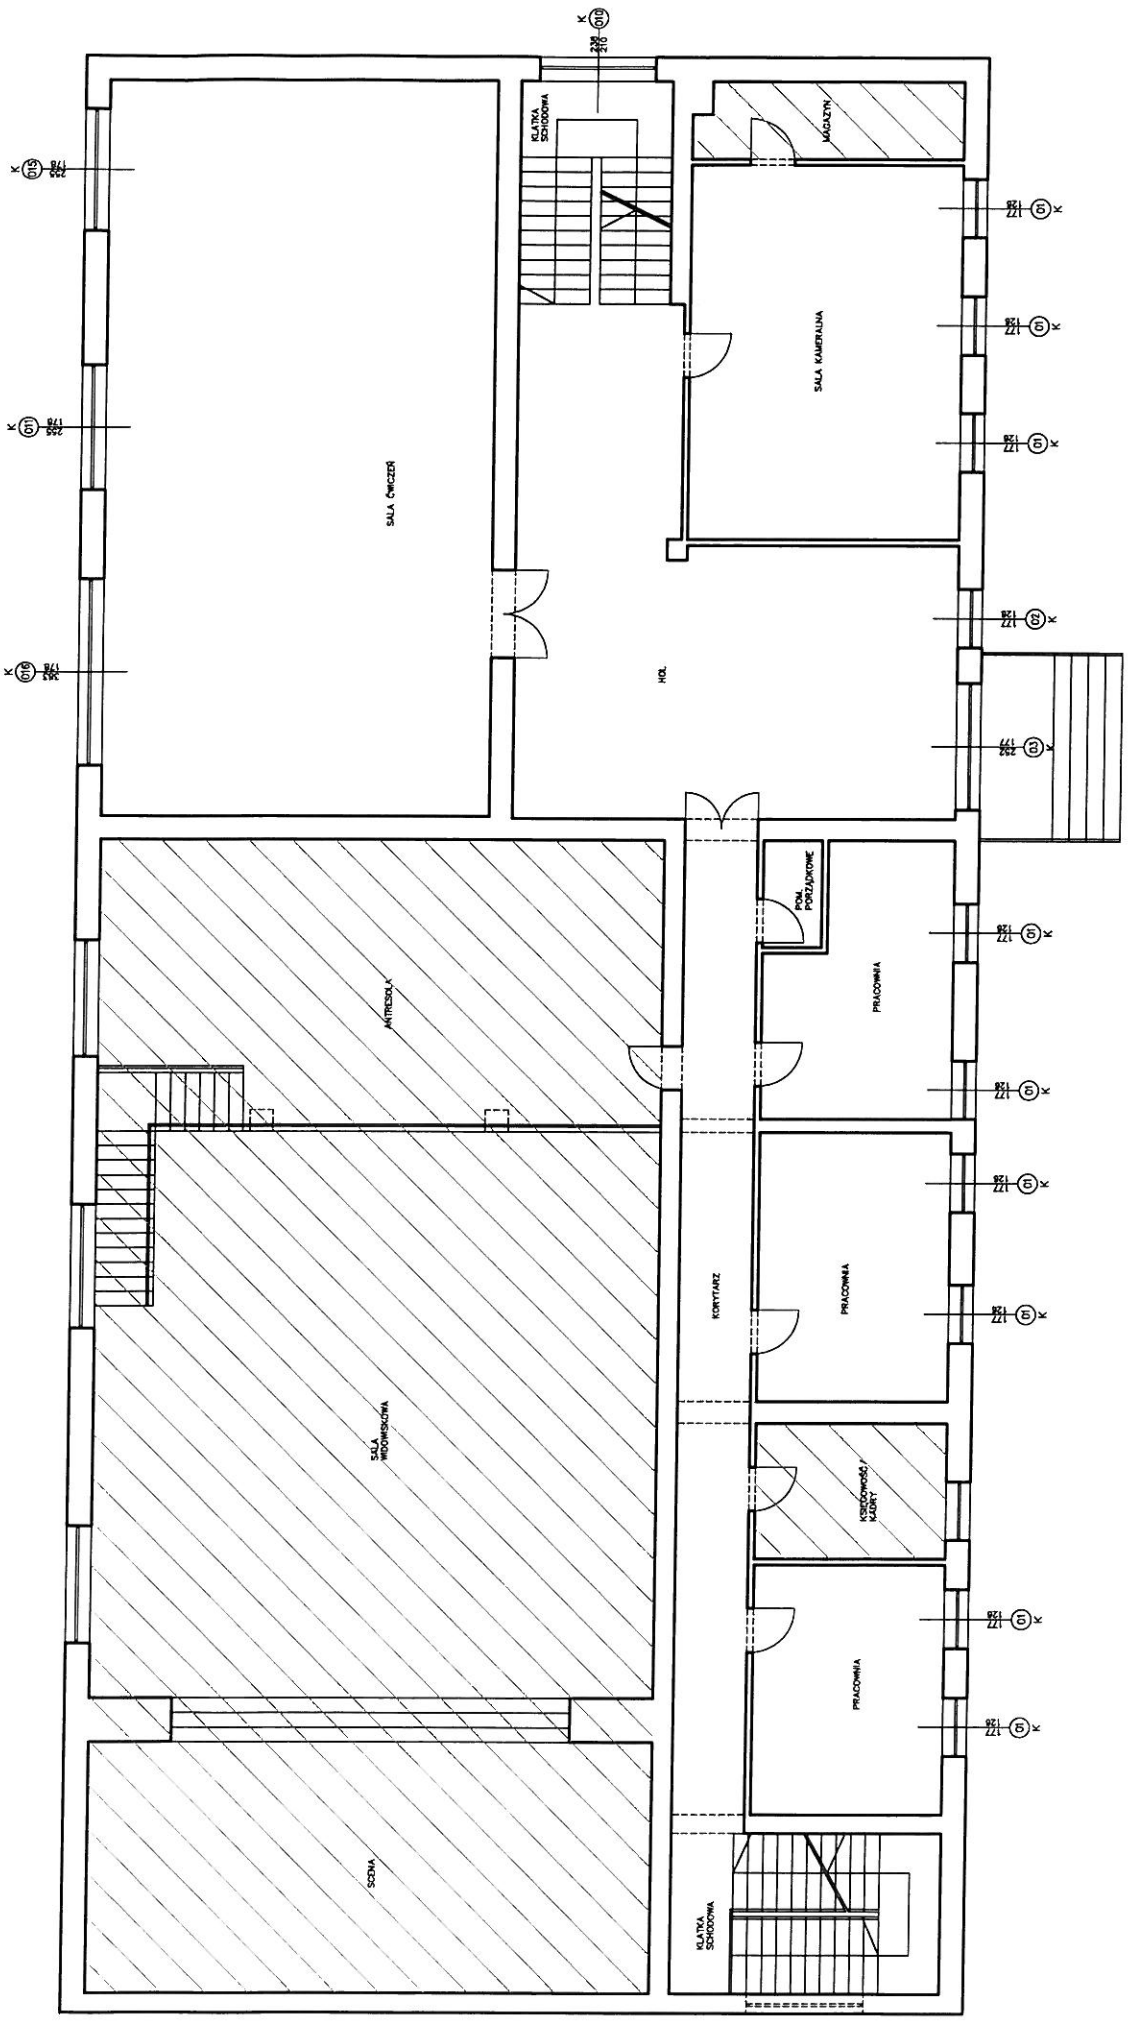

INWESTOR:	WDK CZYZOWICE	DATA:	11/2013
ORYG:	WIEJSKI DOM KULTURY	FAZA:	INWENT.
LOKALIZACJA:	CZYZOWICE, UL. STRAZACKA	BRANZA:	ARCH.
TEMAT:	RZUT PIĘTRA DO WYMIANY STOLARKI		
SKALA:	1:100	NR RYS:	03
PRAWA AUTORSKIE ZASTRZEŻONE			

ZALĄCZNIK NR G

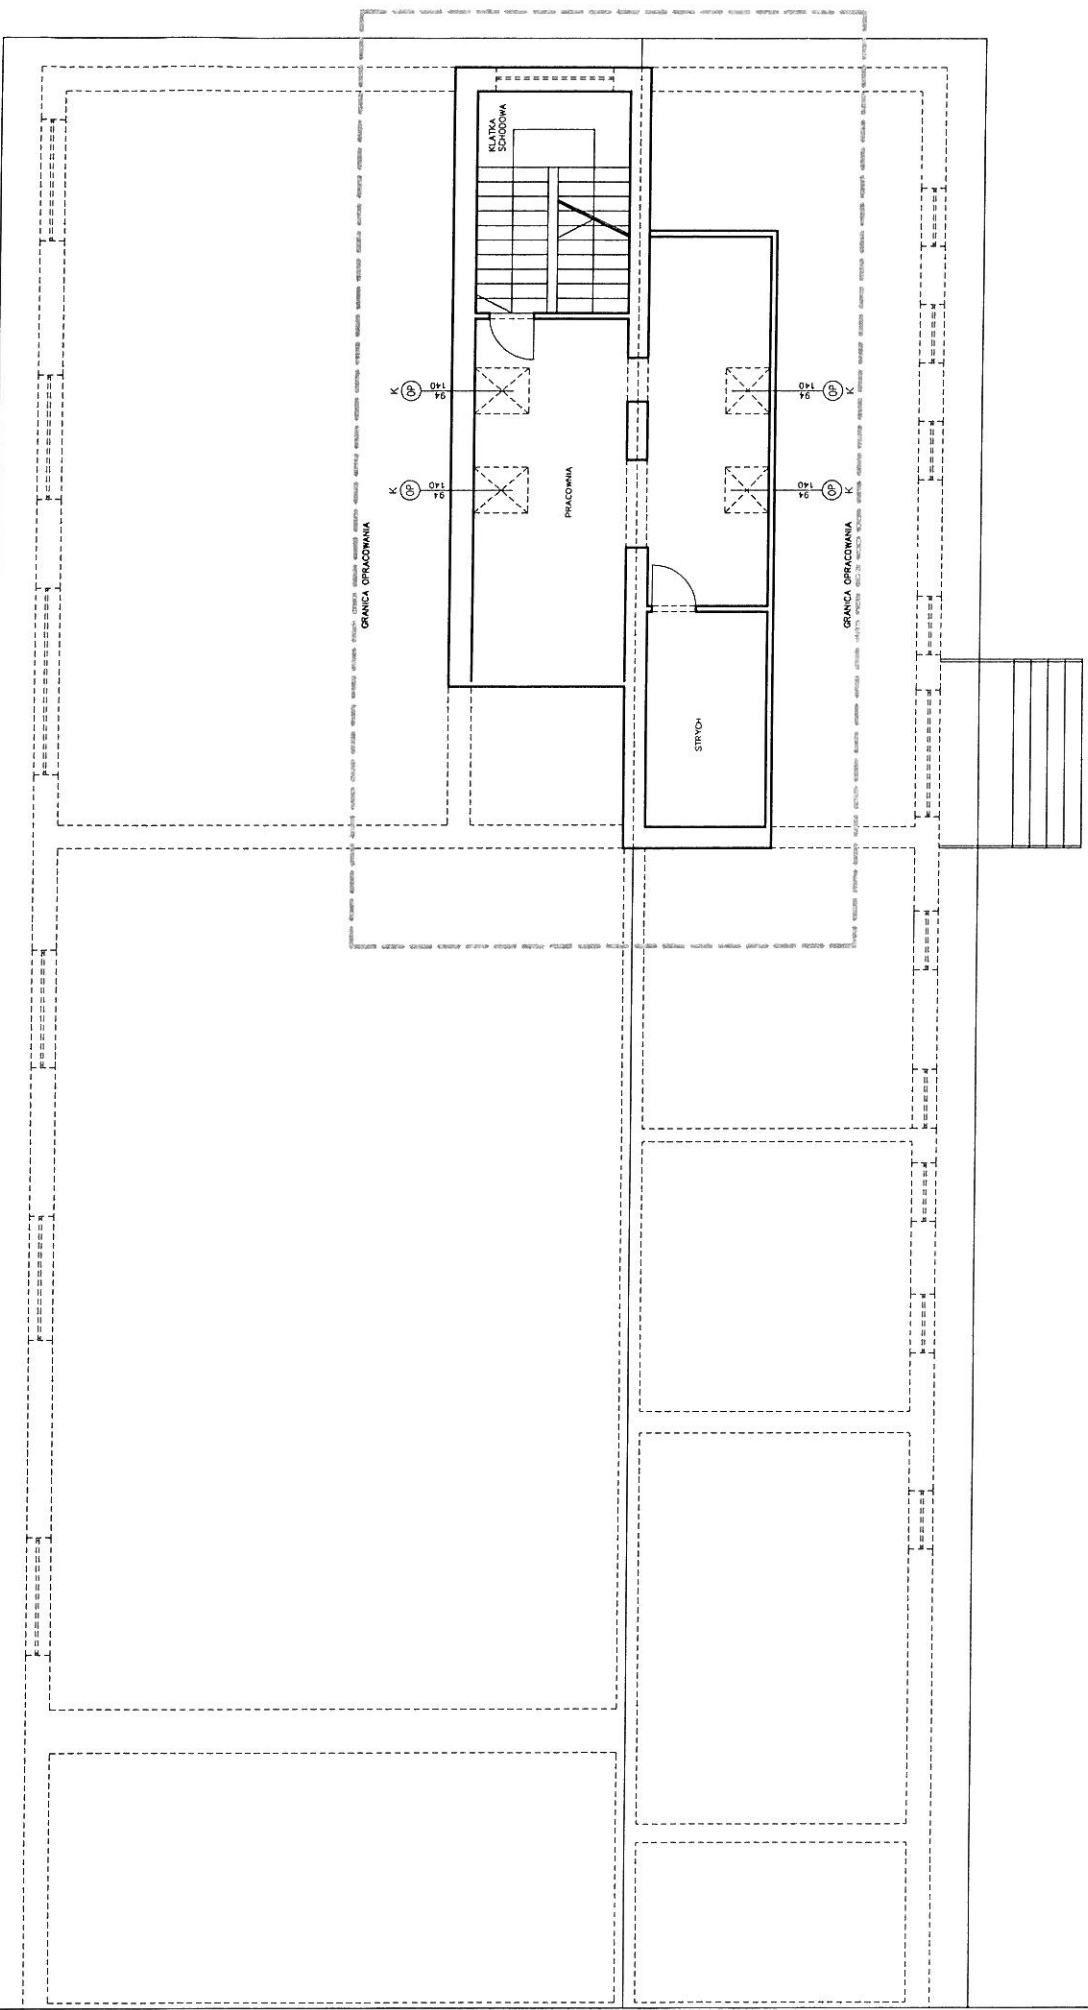

INWESTOR:	DATA:
WDK CZYZOWICE	11.2013
OBJEKT:	FAZA:
MIĘJSKI DOM KULTURY	INWENT.
LOKALIZACJA:	BRANŻA:
CYZOWICE, UL. STRAZACKA	ARCH.
TEMAT:	
RZUT PODDASZA DO WYMIANY STOLARKI	
SKALA:	NR RYS:
1:100	04
PRAWA AUTORSKIE ZASTRZEŻONE	