


WIDOK OD STRONY PÓŁNOCNEJ
skala 1:50

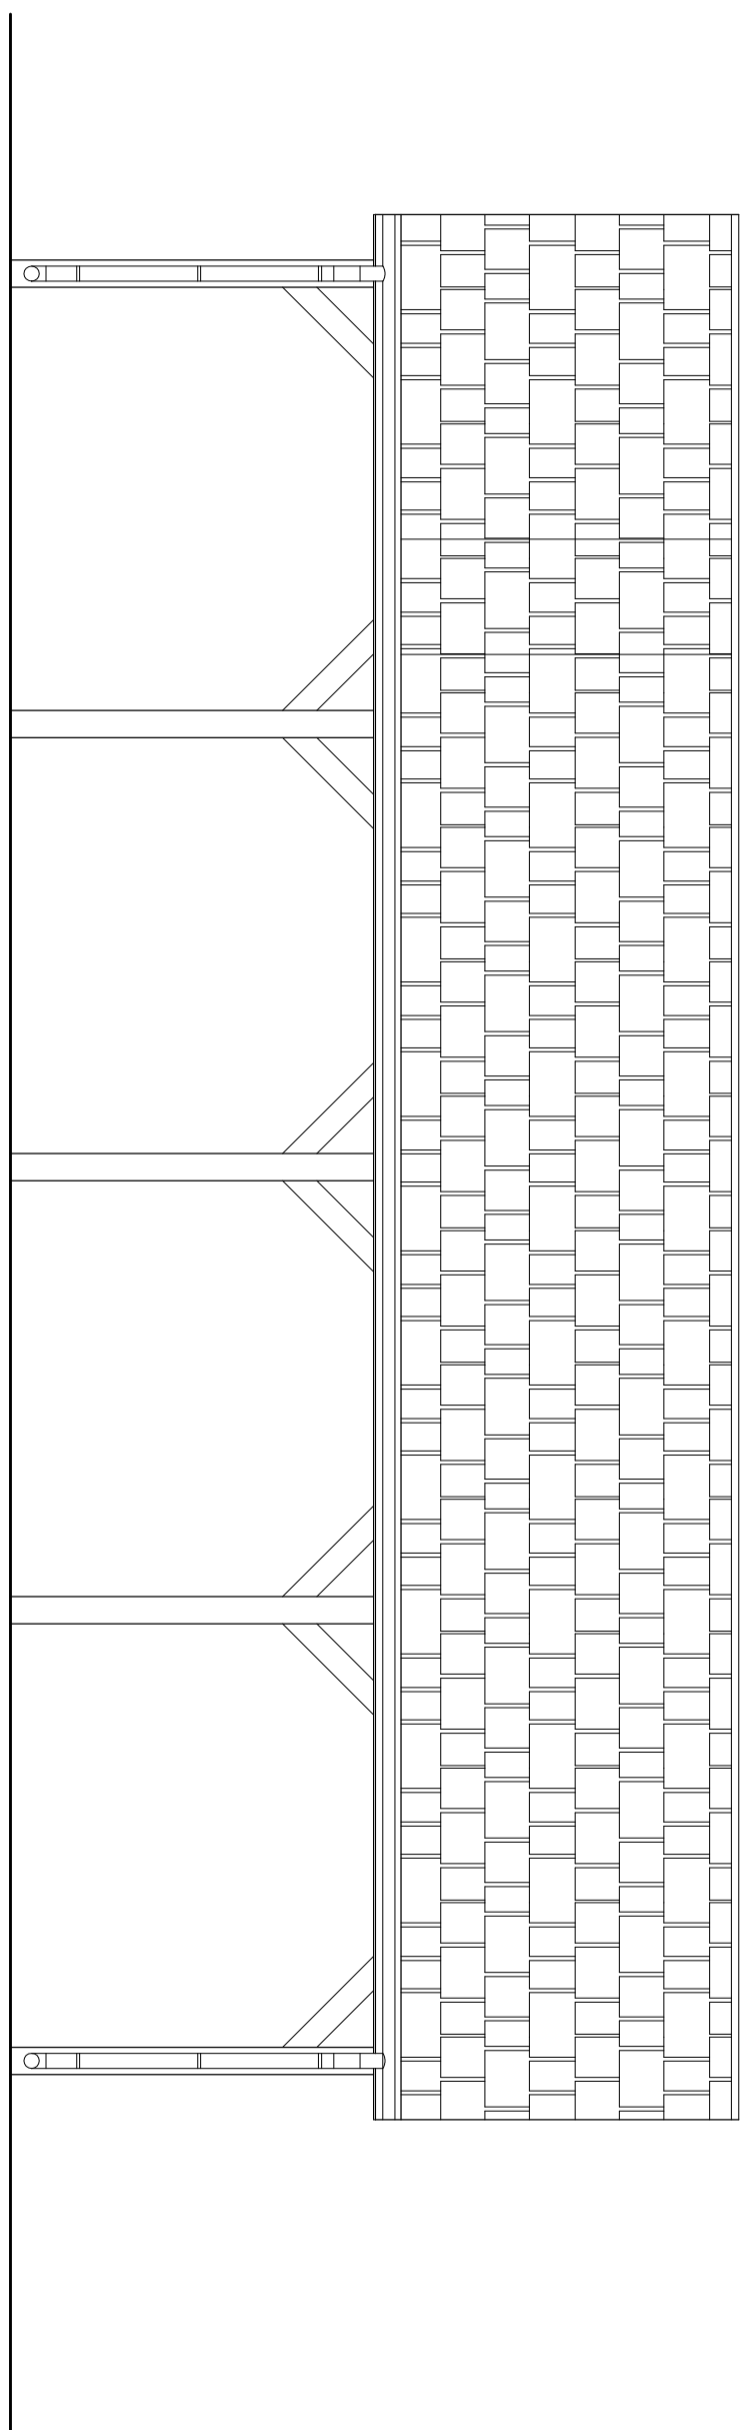

METRYKA PROJEKTU

| | | | |
|-----------------------------|--|-----------|-----------------|
| NAZWA: | BUDOWA WIATY REKREACYJNEJ | | |
| ADRES: | 44-350 Gorzyce, dz. nr 369/49 k.m. 2 Obręb ewidencyjny 0004 Gorzyce, Jednostka ewidencyjna 241506_2 Gorzyce | | |
| INWESTOR: | GMINA GORZYCE 44-350 Gorzyce, ul. Kościelna 15 | | |
| TYTUŁ RYS.: | WIDOK OD STRONY PÓŁNOCNEJ | | |
| PROJEKTANT ARCHITEKTURY: | mgr inż. arch. Magda Sławik upr. 03/OPOKK/2012 w specjalności architektonicznej do projektowania bez ograniczeń | PODPIS: | |
| PROJEKTANT KONSTRUKCJI: | mgr inż. Iwona Placzek upr. OP/1241/PWBK/16 w specjalności konstrukcyjno-budowlanej do projektowania bez ograniczeń | PODPIS: | |
| SKALA: 1:50 | BRANŻA: ARCHITEKTURA-BUDOWLANA | RYS.NR: 9 | DATA: IX.2020r. |