


WIDOK OD STRONY POŁUDNIOWEJ
skala 1:50

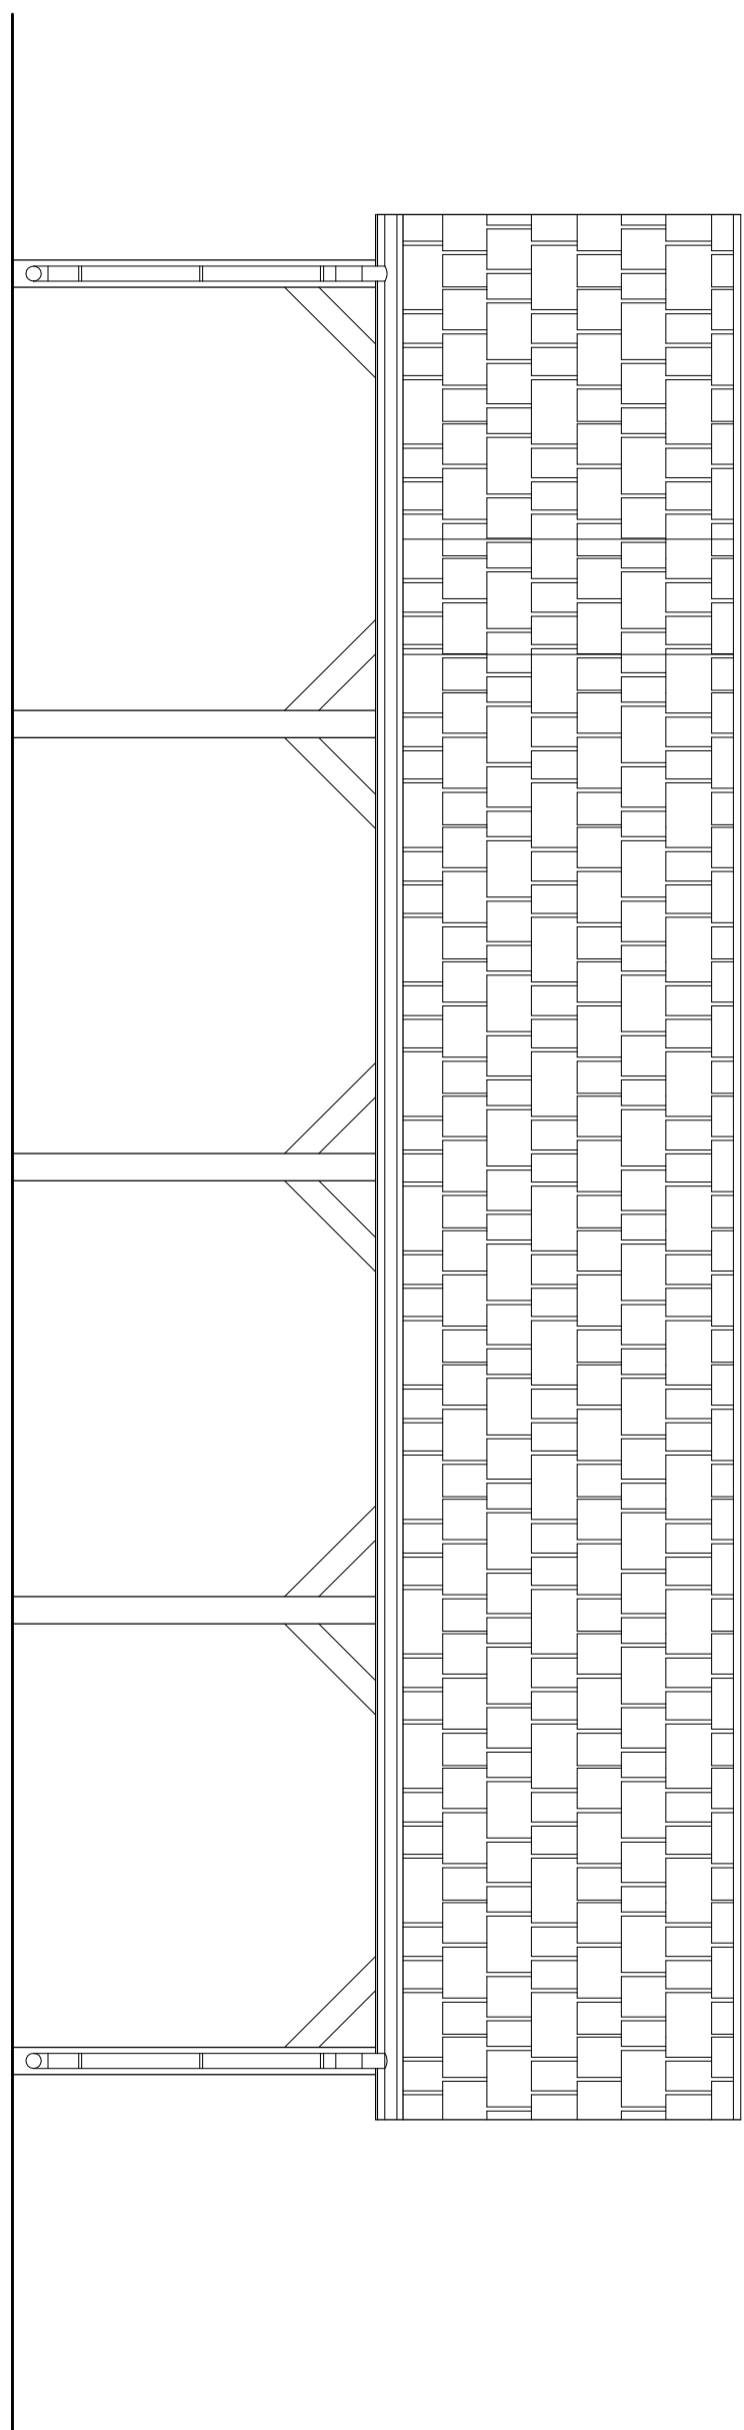

METRYKA PROJEKTU

NAZWA:	BUDOWA WIATY REKREACYJNEJ		
ADRES:	44-350 Gorzyce, dz. nr 369/49 k.m. 2 Obręb ewidencyjny 0004 Gorzyce, Jednostka ewidencyjna 241506_2 Gorzyce		
INWESTOR:	GMINA GORZYCE 44-350 Gorzyce, ul. Kościelna 15		
TYTUŁ RYS.:	WIDOK OD STRONY POŁUDNIOWEJ		
PROJEKTANT ARCHITEKTURY:	mgr inż. arch. Magda Sławik upr. 03/OPOKK/2012 w specjalności architektonicznej do projektowania bez ograniczeń	PODPIS:	
PROJEKTANT KONSTRUKCJI:	mgr inż. Iwona Placzek upr. OP/1241/PWBK/16 w specjalności konstrukcyjno-budowlanej do projektowania bez ograniczeń	PODPIS:	
SKALA: 1:50	BRANŻA: ARCHITEKTURA-BUDOWLANA	RYS.NR: 8	DATA: IX.2020r.