RZUT FUNDAMENTÓW
skala 1:50

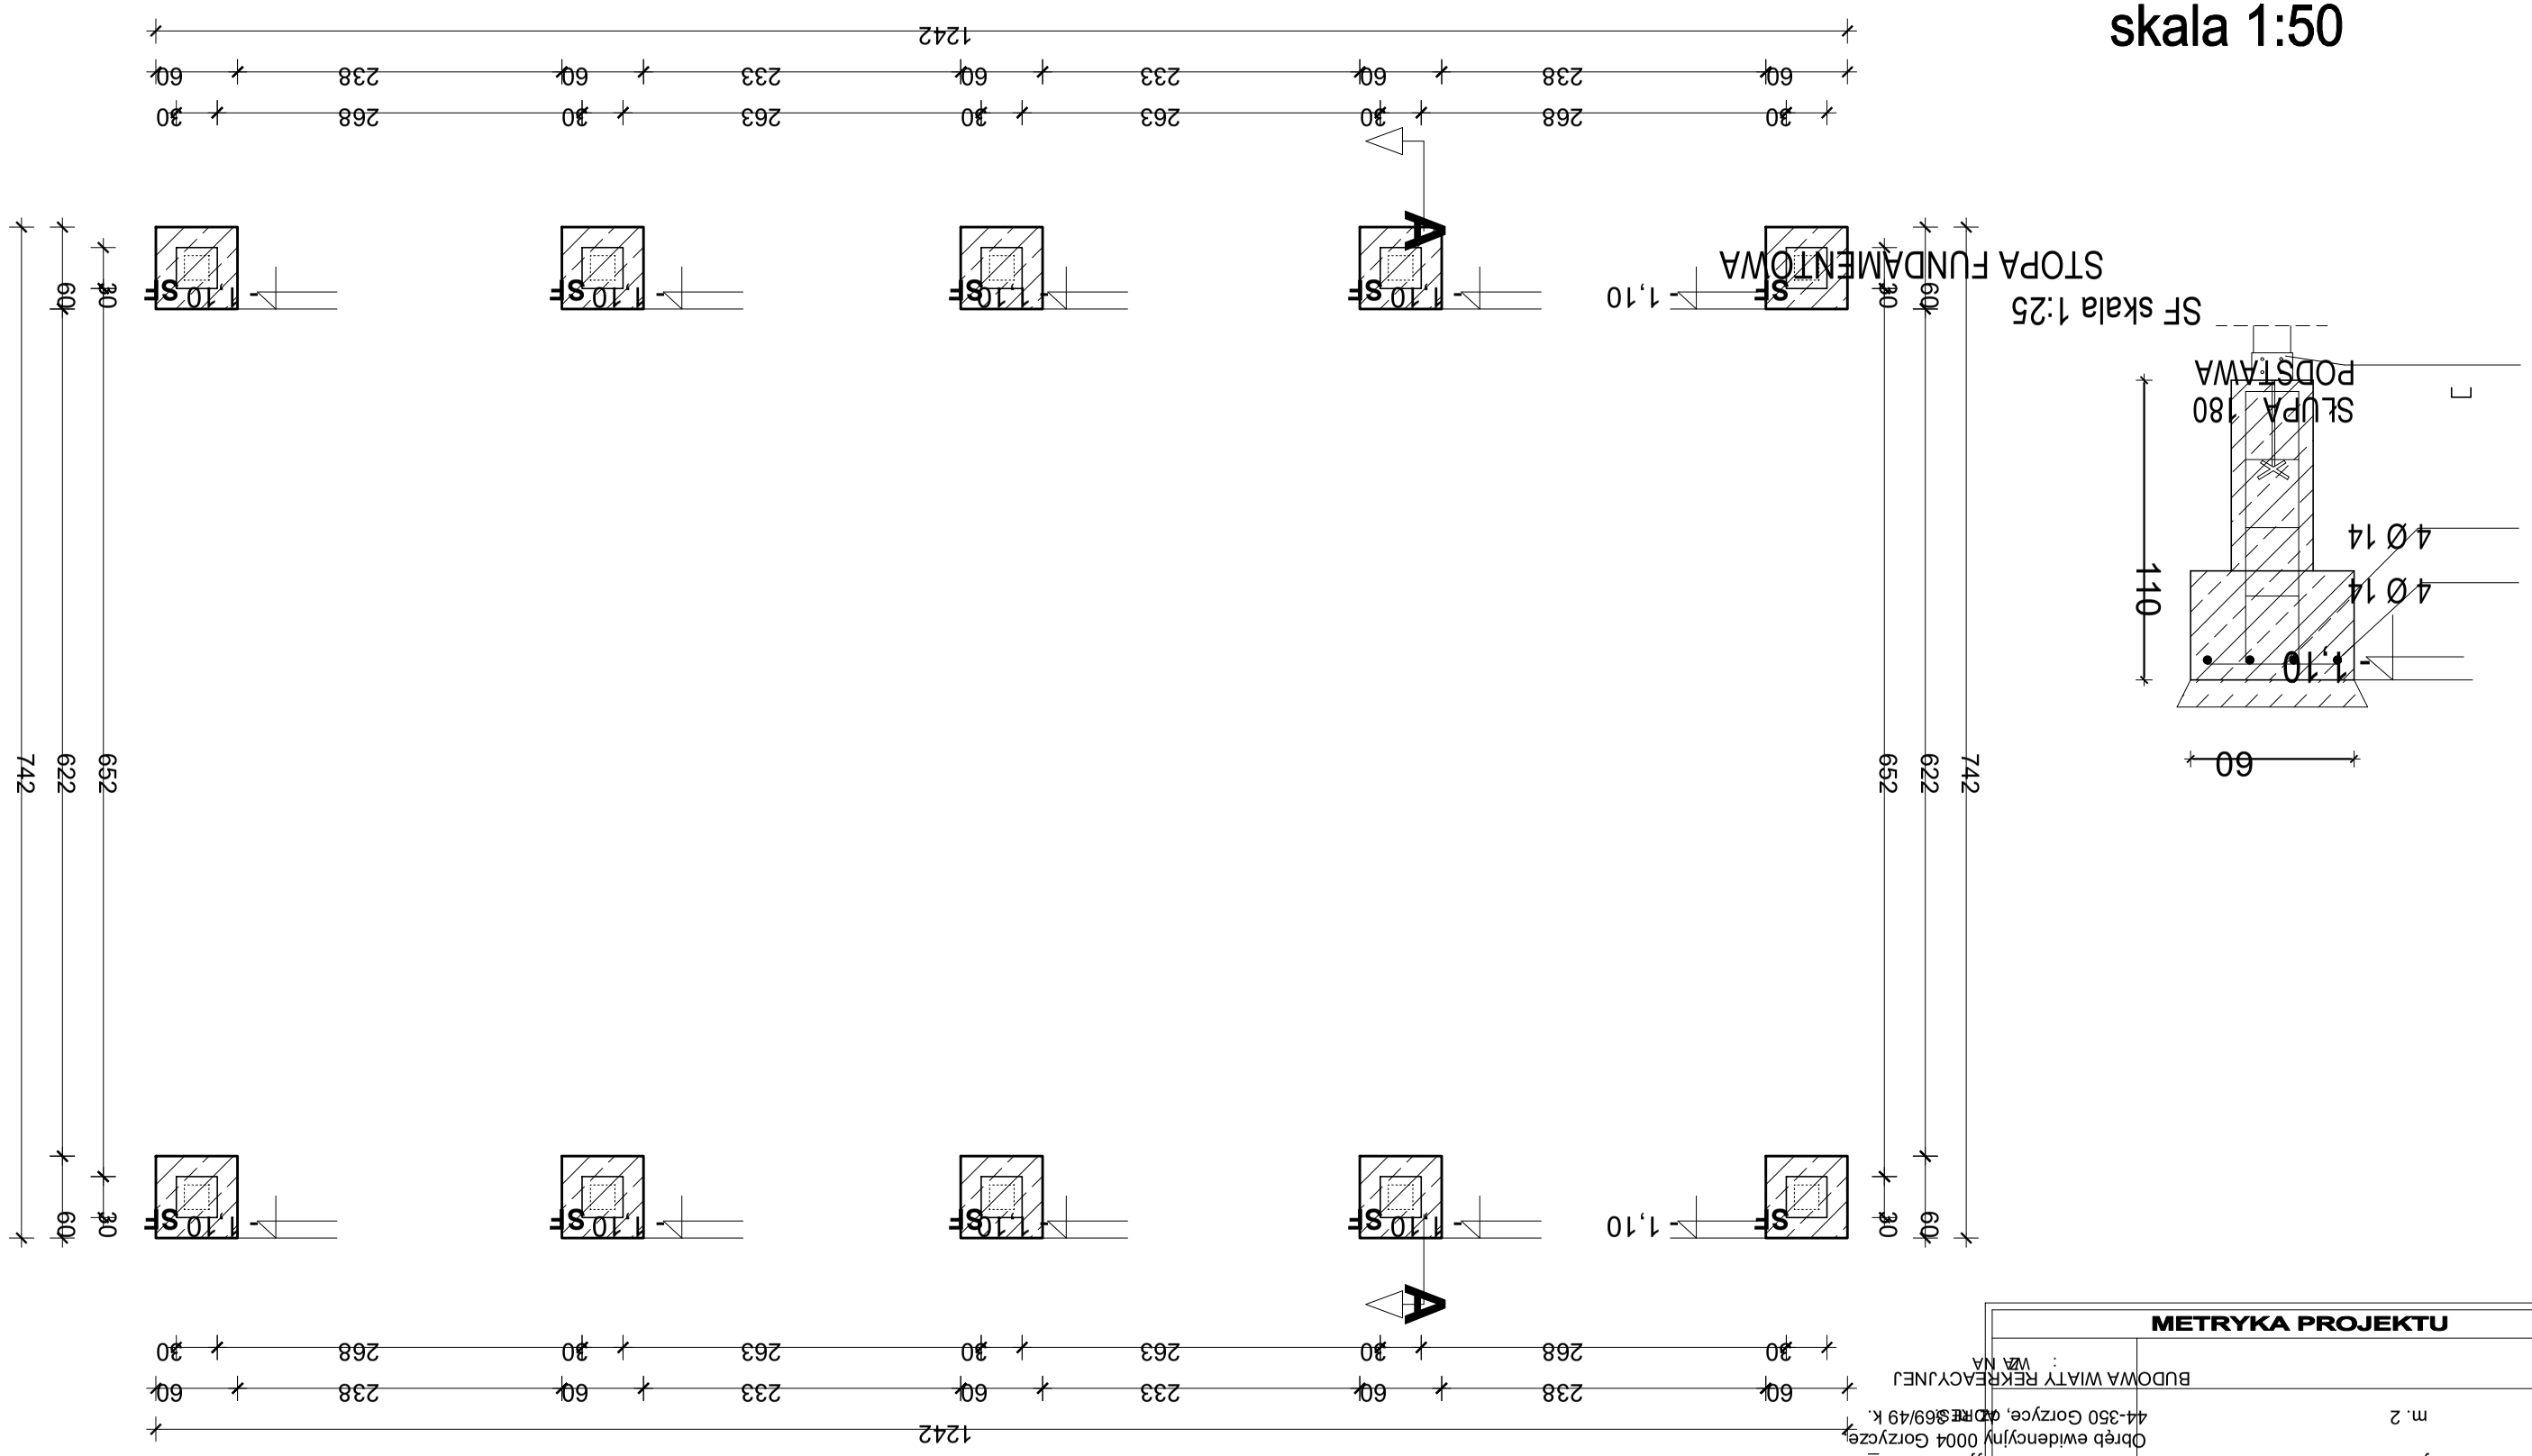

UWAGI
1. Wszystkie roboty należy wykonywać zgodnie z Polskimi Normami, "Warunkami technicznymi wykonania i odbioru robót budowlano - montażowych opracowanymi przez Instytut Techniki Budowlanej oraz zasadami wiedzy i sztuki budowlanej.
2. Wszystkie wymiary i rzędne należy sprawdzić na budowie.
3. W przypadku jakiejkolwiek rozbieżności w dokumentacji należy konsultować się z projektantem.
4. Zgodnie z art. 22 ust. z dnia 7 lipca 1994 roku Prawo Budowlane (tj. Dz.U. z 2003 roku Nr 207 poz 2016 z późniejszymi zmianami) kierownik budowy ma obowiązek realizacji obiektu zgodnie z obowiązującymi przepisami i sztuką budowlaną.

METRYKA PROJEKTU

BUDOWA WIATY REKREACYJNEJ
: WA NA

m. 2
44-350 Gorzyce, ul. Kościelna 15
Obręb ewidencyjny 0004 Gorzyce,
Jednostka ewidencyjna 241506_2 G
GMINA GORZYCE
INWESTOR:
44-350 Gorzyce, ul. Kościelna 15
RZUT FUNDAMENTÓW
RYS.:
mgr inż. arch. Magdalena
upr. 03/OPOKK/2012 ARCHITEKTURY:
do projektowania bez ograniczeń
w specjalności architektoniczne
PISOD wik
PODPIS:
mgr inż. Iwona Pieczek
upr. OPLP/241/PWBK/16
do projektowania bez ograniczeń
w specjalności konstrukcyjno-budowlanej
IX.2024 DATA: RYS.NR: BRANŻA: 30 A SK
ARCHITEKTONICZNO-BUDOWLANA