


RZUT WIĘZBY DACHOWEJ

skala 1:50

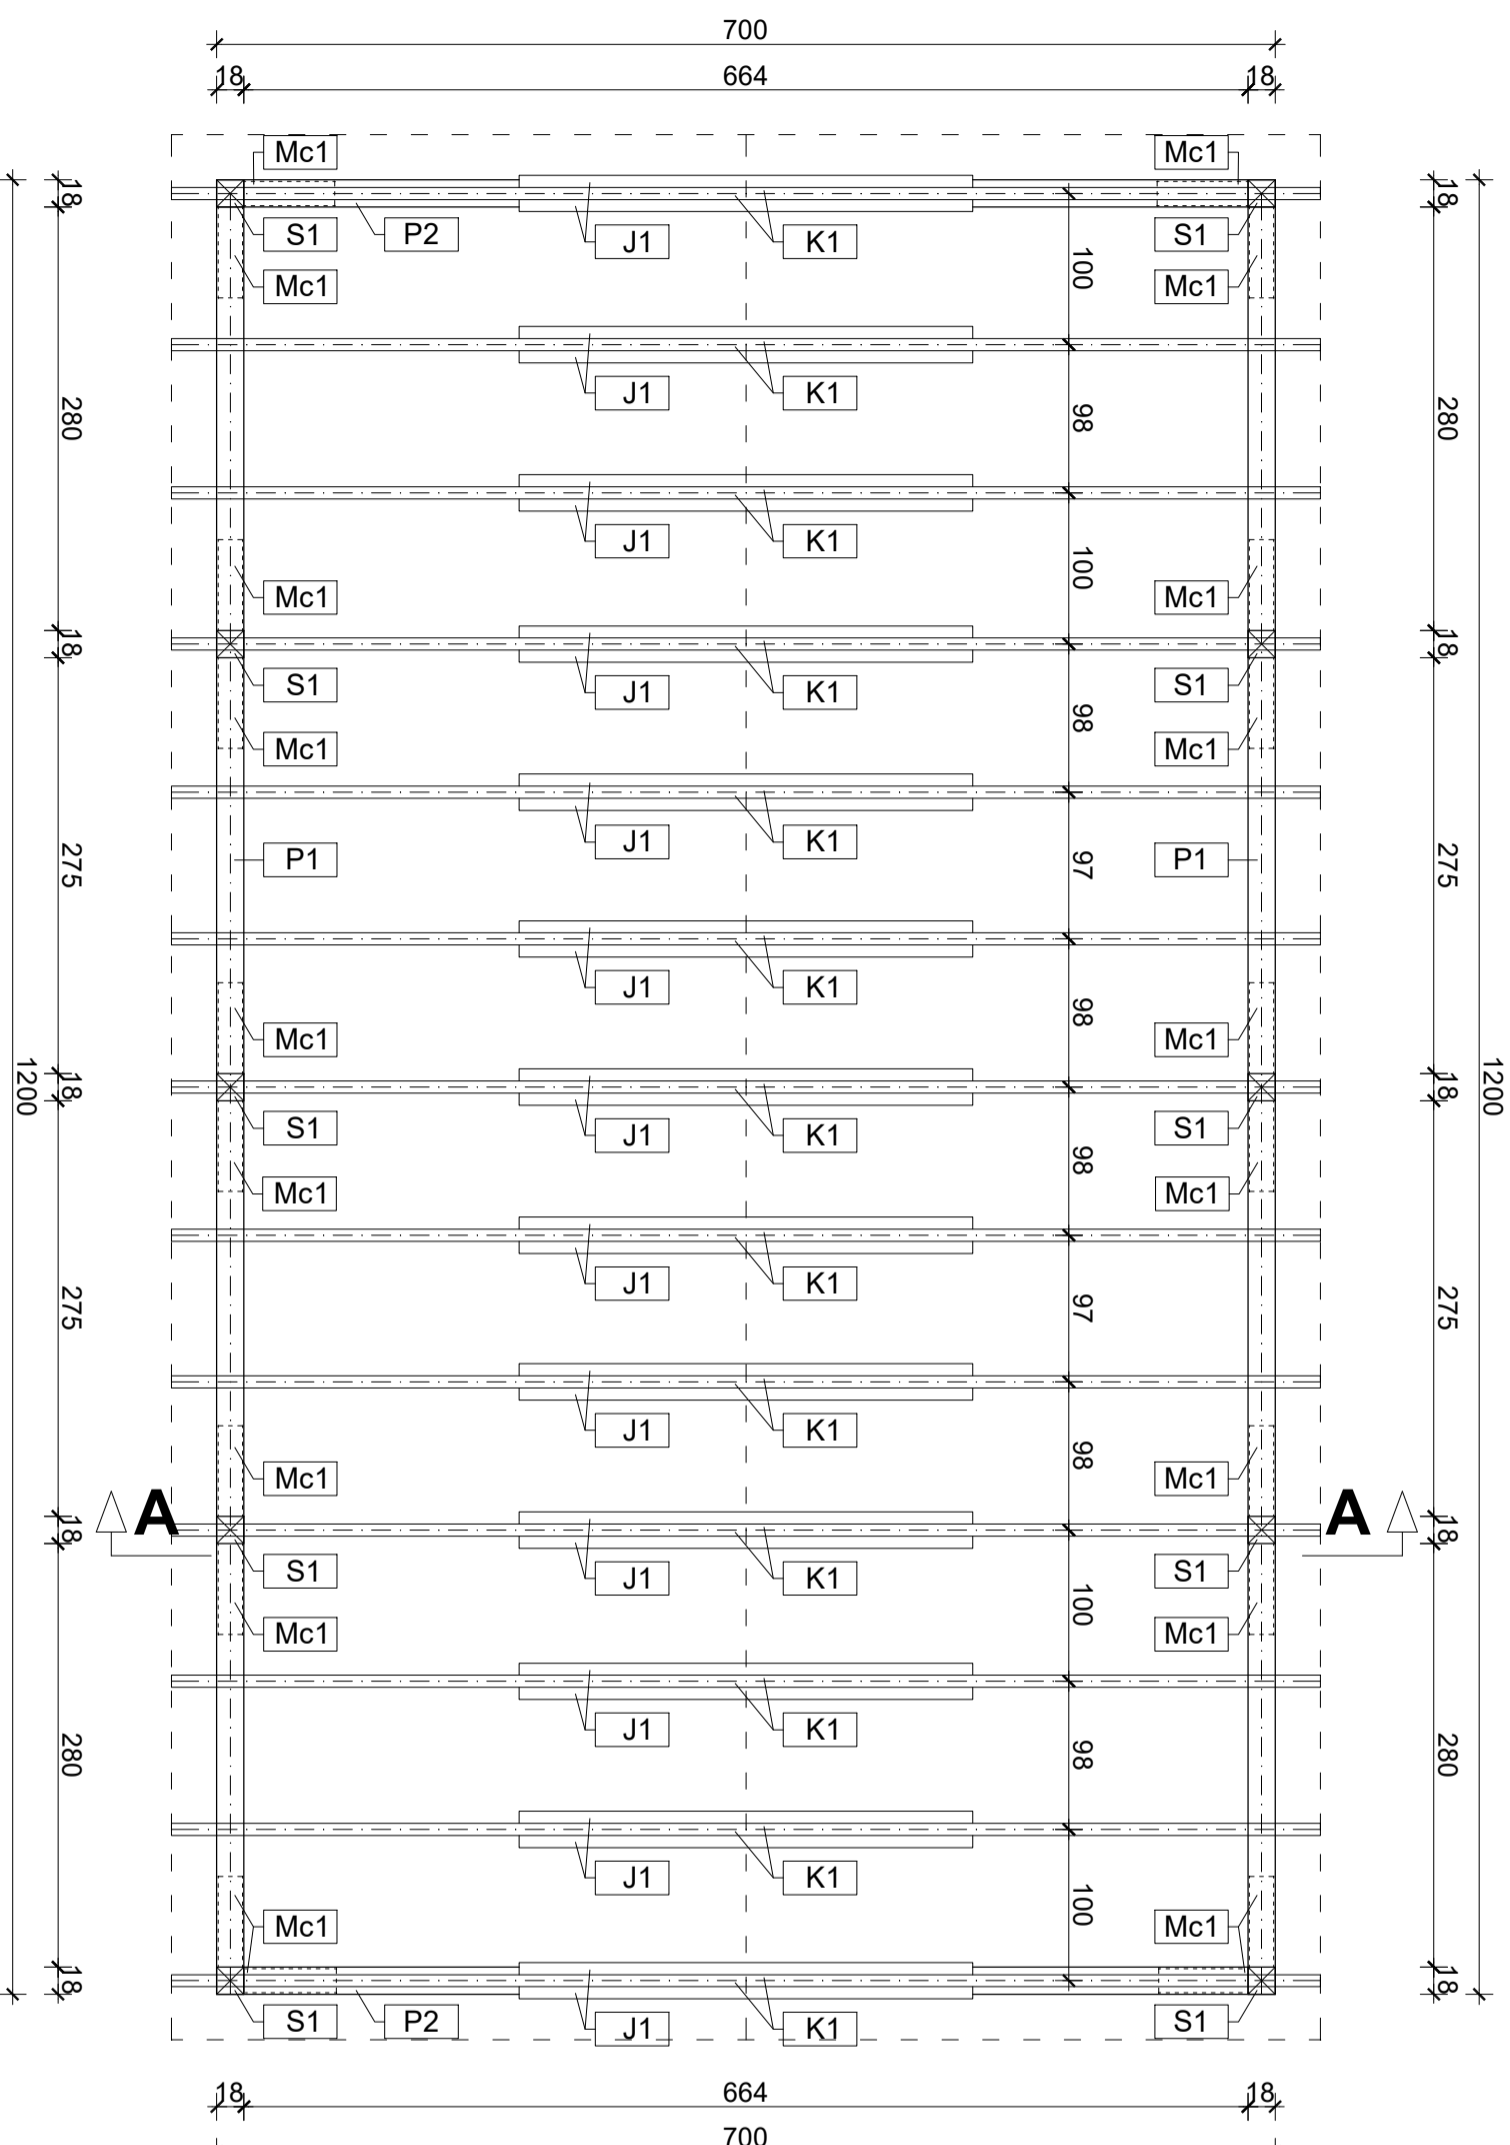

ZESTAWIENIE ELEMENTÓW WIĘZBY DACHOWEJ

NAZWA	OZNACZENIE	WYMIARY (cm)	IL. SZT.	OBJĘTOŚĆ (1 szt. [m³])	OBJĘTOŚĆ (m³)
KROKIEW	K1	8/18 L=460	26	0,066	1,716
PLATEW	P1	18/18 L=1200	2	0,388	0,776
	P2	18/18 L=700	2	0,226	0,452
SLUP	S1	18/18 L=240	10	0,077	0,770
JĘTKA	J1	8/18 L=310	26	0,045	1,170
MIECZ	Mc1	16/16 L=85	20	0,022	0,440
RAZEM:					5,324

METRYKA PROJEKTU

NAZWA:	BUDOWA WIATY REKREACYJNEJ		
ADRES:	44-350 Gorzyce, dz. nr 369/49 k.m. 2 Obręb ewidencyjny 0004 Gorzyce, Jednostka ewidencyjna 241506_2 Gorzyce		
INWESTOR:	GMINA GORZYCE 44-350 Gorzyce, ul. Kościelna 15		
TYTUŁ RYS.:	RZUT WIĘZBY DACHOWEJ	PROJEKTANT	mgr inż. arch. Magda Sławik
ARCHITEKTURA:	upr. 03/OPKK/2012	PROJEKTANT	upr. 03/OPKK/2012
PROJEKTANT	mgr inż. Iwona Placzek	PROJEKTANT	mgr inż. Iwona Placzek
KONSTRUKCJA:	upr. OP/1241/PWBK/16	KONSTRUKCJA:	upr. OP/1241/PWBK/16
SKALA: 1:50	BRANŻA: ARCHITEKTURA BUDOWLANA	RYS.NR: 3	DATA: IX.2020r.

- UWAGI**
1. Wszystkie roboty należy wykonywać zgodnie z Polskimi Normami, "Warunkami technicznymi wykonania i odbioru robót budowlano - montażowych opracowanymi przez Instytut Techniki Budowlanej oraz zasadami wiedzy i sztuki budowlanej.
 2. Wszystkie wymiary i rzędne należy sprawdzić na budowie.
 3. W przypadku jakiegokolwiek rozbieżności w dokumentacji należy konsultować się z projektantem.
 4. Zgodnie z art. 22 ust. z dnia 7 lipca 1994 roku Prawo Budowlane (tj. Dz.U. z 2003 roku Nr 207 poz 2016 z późniejszymi zmianami) Kierownik budowy ma obowiązek realizacji obiektu zgodnie z obowiązującymi przepisami i sztuką budowlaną.
 5. Do podanych wymiarów elementów drewnianych należy przyjąć tolerancję +10% na cięcie elementów