


PRZEKRÓJ A-A

skala 1:50

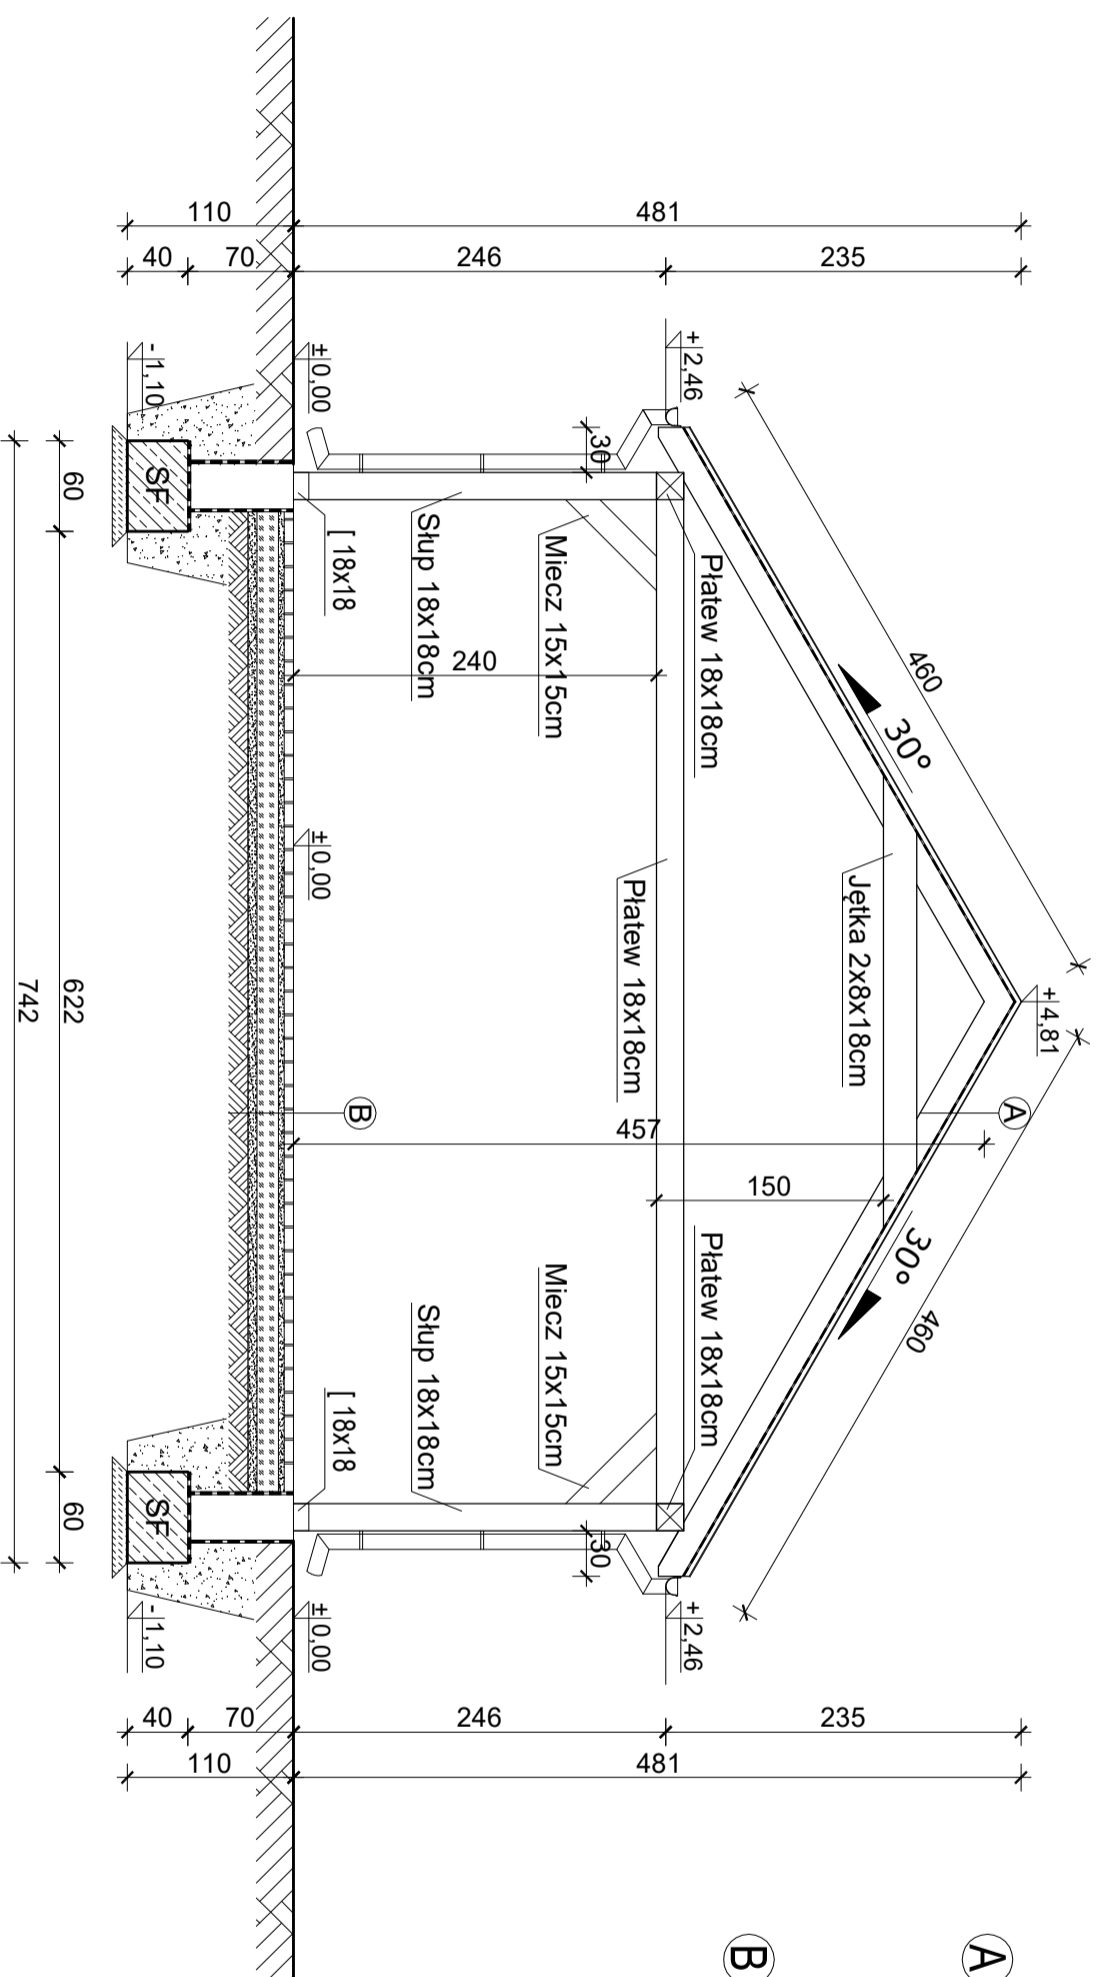

A	
Gonty papowe	
1xpapa	25mm
Deskowanie pełne	8x16cm
Krokiew	

B	
Kostka betonowa brukowa	6cm
Tłuczeń kamienny 0-12mm	4cm
Tłuczeń kamienny 0-32mm	25cm
Warstwa odsączająca piasek	5cm
Grunt po zdjęciu humusu	

- UWAGI**
1. Wszystkie roboty należy wykonywać zgodnie z Polskimi Normami, "Warunkami technicznymi wykonania i odbioru robót budowlano - montażowych opracowanymi przez Instytut Techniki Budowlanej oraz zasadami wiedzy i sztuki budowlanej.
 2. Wszystkie wymiary i rzędne należy sprawdzić na budowie.
 3. W przypadku jakiegokolwiek rozbieżności w dokumentacji należy konsultować się z projektantem.
 4. Zgodnie z art. 22 ust. z dnia 7 lipca 1994 roku Prawo Budowlane (tj. Dz.U. z 2003 roku Nr 207 poz 2016 z późniejszymi zmianami) kierownik budowy ma obowiązek realizacji obiektu zgodnie z obowiązującymi przepisami i sztuką budowlaną.

METRYKA PROJEKTU

NAZWA:	BUDOWA WIATY REKREACYJNEJ
ADRES:	44-350 Gorzyce, dz. nr 369/49 k.m. 2 Obręb ewidencyjny 0004 Gorzyce, Jednostka ewidencyjna 241506_2 Gorzyce
INWESTOR:	GMINA GORZYCE 44-350 Gorzyce, ul. Kościelna 15
TYTUŁ RYS.:	PRZEKRÓJ A-A
PROJEKTANT ARCHITEKTURY:	mgr inż. arch. Magda Sławik upr. 03/OPOKK/2012 w specjalności architektonicznej do projektowania bez ograniczeń
PROJEKTANT KONSTRUKCJI:	mgr inż. Iwona Placzek upr. OPL/1241/PWBK/16 w specjalności konstrukcyjno-budowlanej do projektowania bez ograniczeń
PODPIS:	
SKALA: 1:50	BRANŻA: ARCHITEKTONICZNO-BUDOWLANA
	RYS.NR: 5
	DATA: IX.2020r.