



ELEWACJA  
PÓŁNOCNO – WSCHODNIA

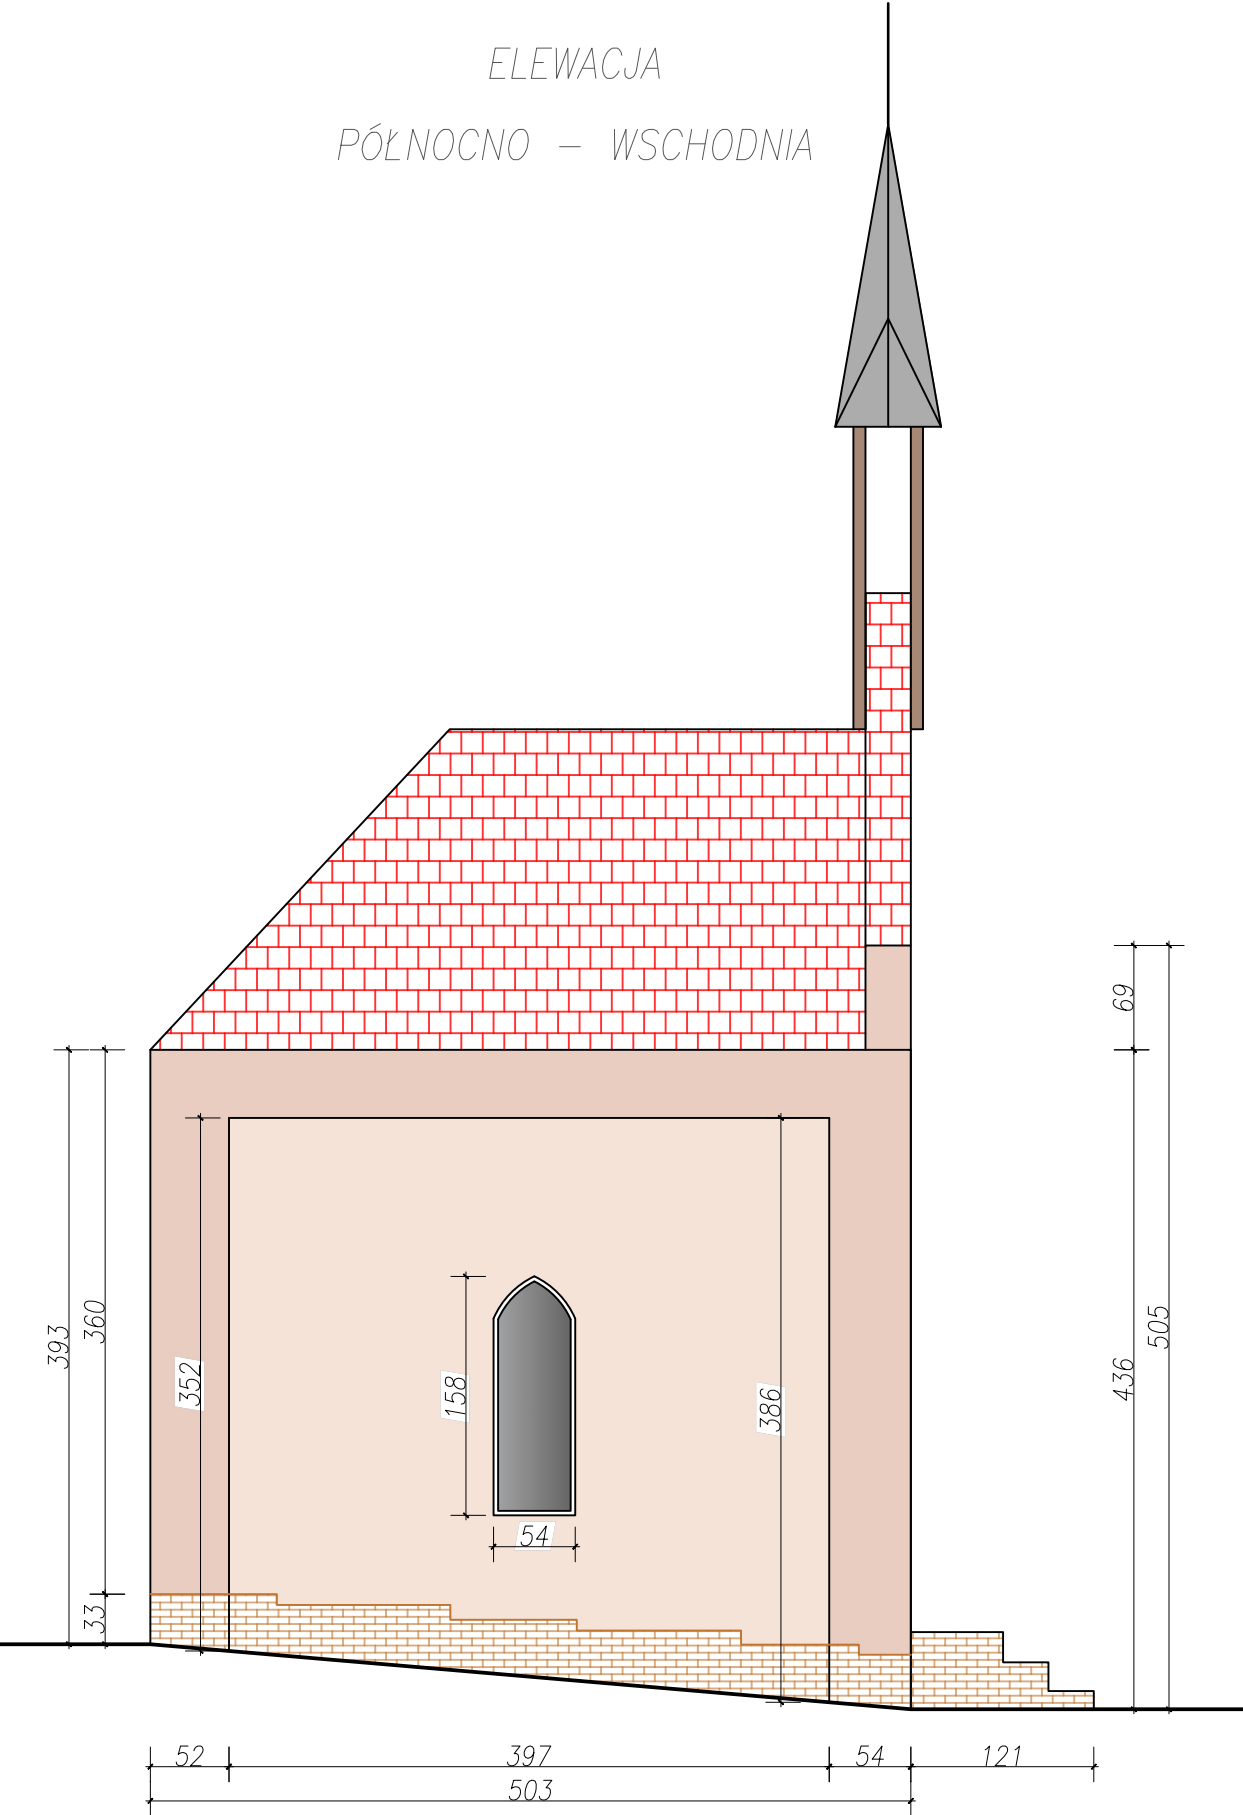

ELEWACJA  
POŁUDNIOWO – ZACHODNIA

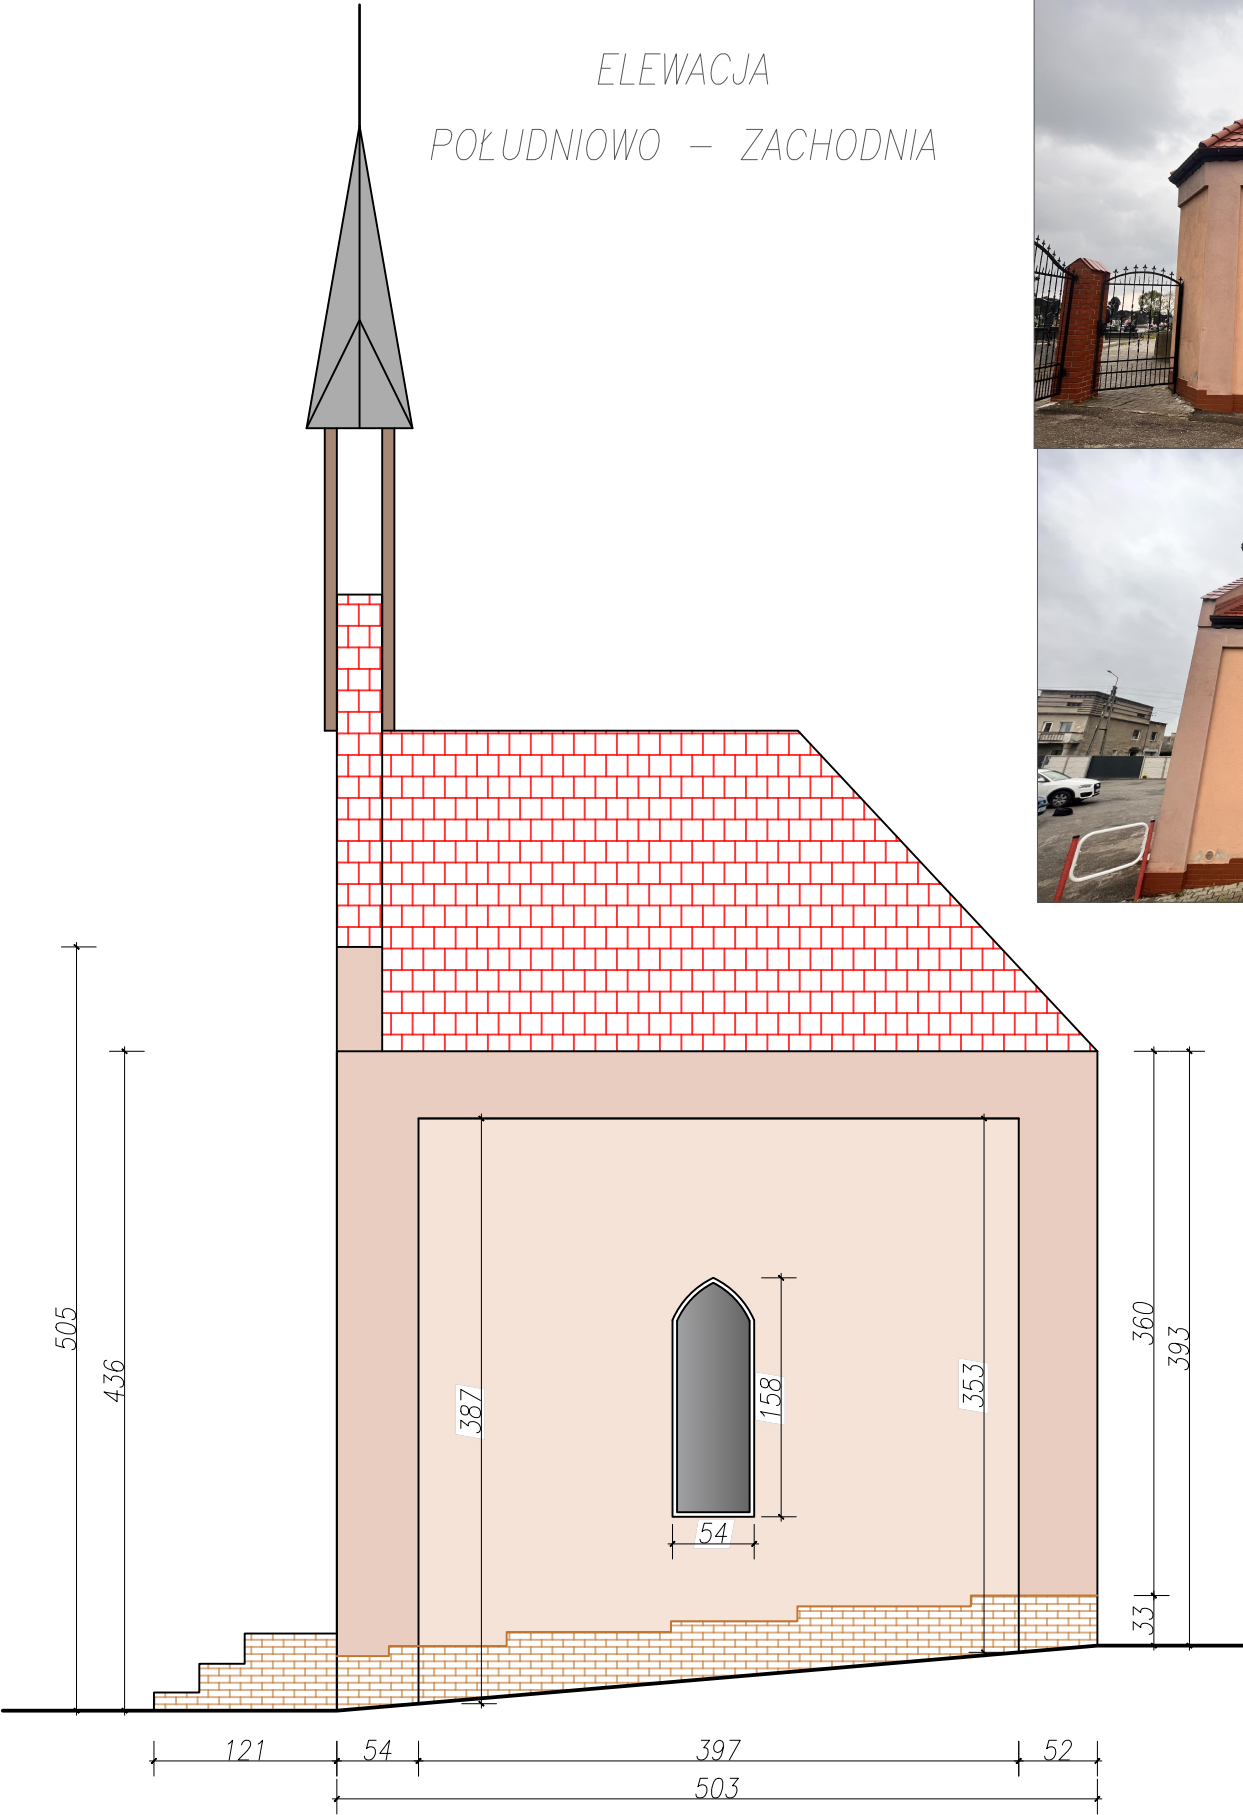

UWAGA:  
1. Roboty budowlane prowadzić z zachowaniem zasad BHP, sztuki budowlanej i zgodnie z obecnie obowiązującymi przepisami prawa.  
2. Rysunek rozpatrywać łącznie z częścią opisową.  
3. Wartości wymiarowe podane na rysunkach są wartościami rzeczywistymi mierzonymi po ich długości

Skala:	1:50	ELEWACJE	Nr rysunku:
NAZWA	PROJEKT ARCHITEKTONICZNO – BUDOWLANY RENOWACJI OBIEKTU MAŁEJ ARCHITEKTURY – KAPLICY W ROGOWIE		A2
ADRES INWESTYCJI	ROGÓW (44–362) UL. LIPOWA DZ. NR 157 I 158	Data:	
BRANŻA	BUDOWLANA	04.2024	
PROJEKTANT	MGR INŻ. MAREK JURCZYK UPR. NR SLK/1196/PWOK/06 STANISŁAW LENART UPR. NR 1310/94	Podpis:	