


Mapka poglądowa rowu będącego  
przedmiotem robót w rej. ul. Sportowej w miejscowości Rogów.

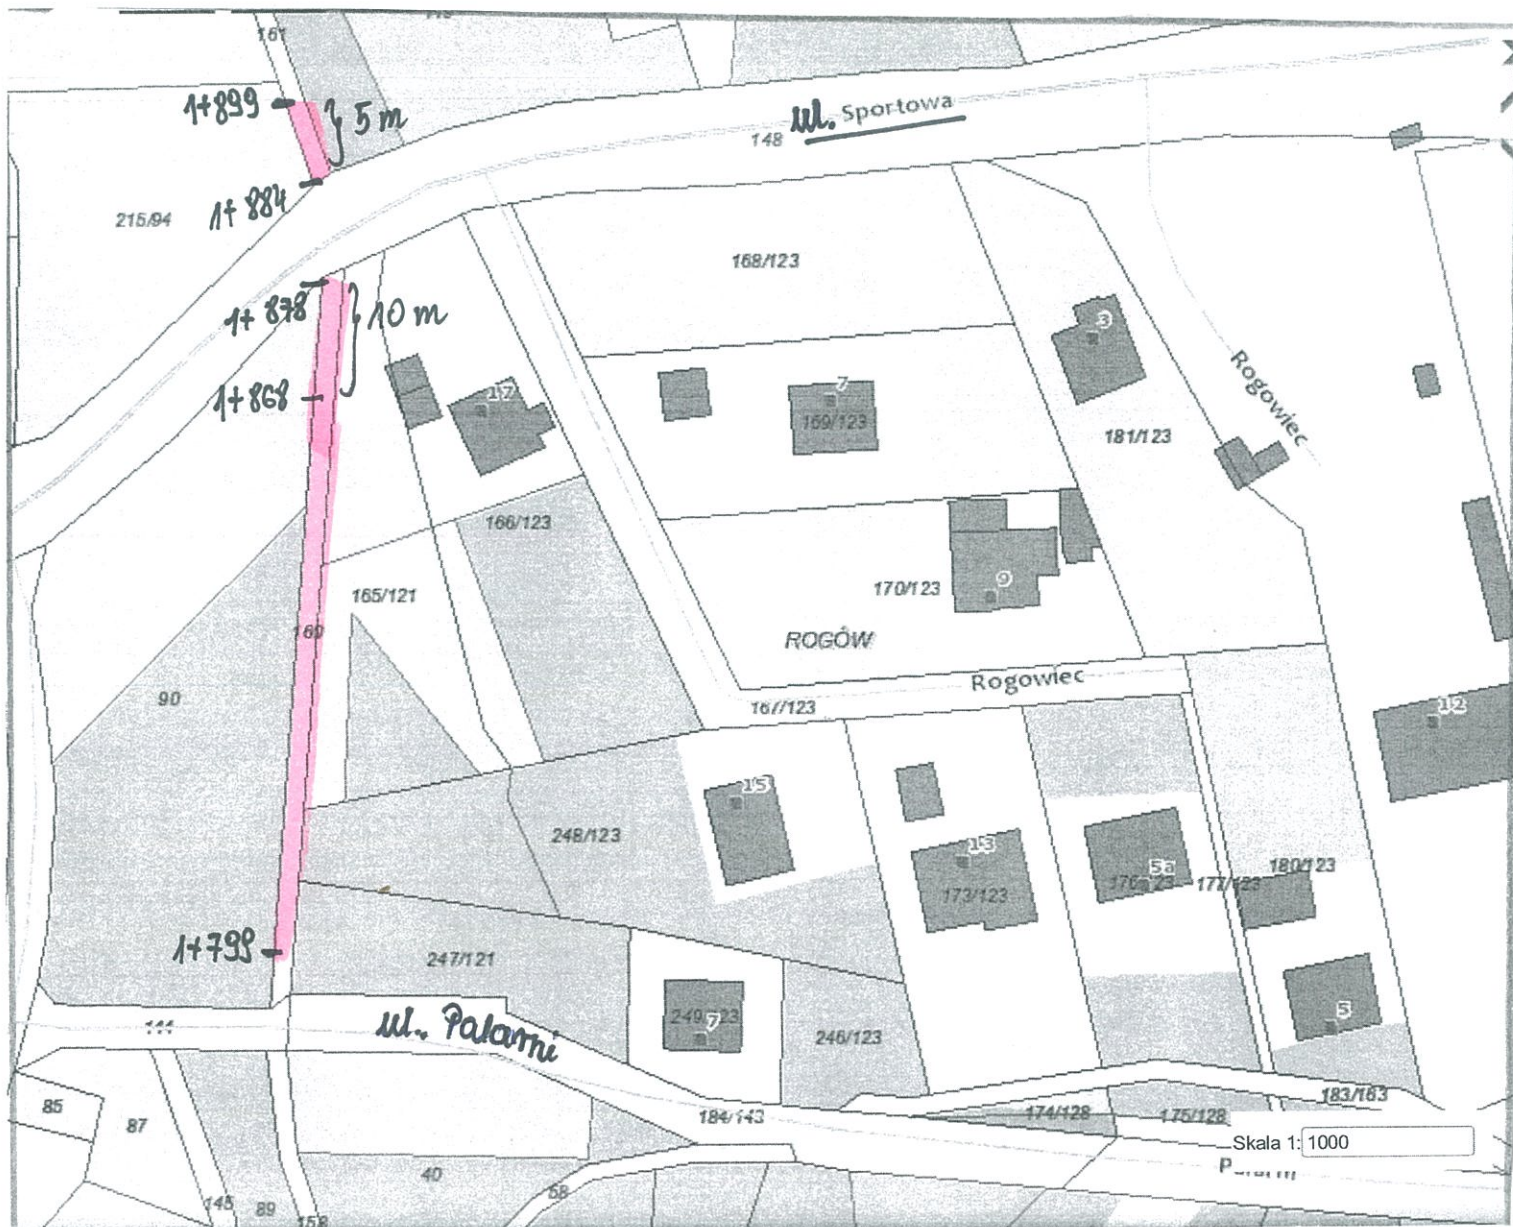

row przeznaczony do odbudowy rej. ul. Sportowej