

**ZARZĄDZENIE NR ORG.0050.1013.2023**  
**WÓJTA GMINY GORZYCE**

z dnia 4 lipca 2023 r.

**w sprawie zatwierdzenia projektu czasowej organizacji ruchu dla drogi wewnętrznej bocznej ul. Polnej  
w Czyżowicach pomiędzy posesjami nr 9-12a**

Na podstawie art. 10 ust. 7 ustawy z dnia 20 czerwca 1997 r. Prawo o ruchu drogowym (Dz.U. z 2023 r. poz. 1047 ze zm.), art. 30 ust. 2 pkt 3 ustawy z dnia 8 marca 1990 r. o samorządzie gminnym (Dz.U. z 2023 r. poz. 40 ze zm.) oraz Rozporządzenia Ministra Infrastruktury z dnia 23 września 2003 r. w sprawie szczegółowych warunków zarządzania ruchem na drogach oraz wykonywania nadzoru nad tym zarządzaniem (Dz.U. z 2017 r. poz. 784 t.j.)

**§ 1.** Zatwierdzam projekt czasowej organizacji ruchu dla końcowego odcinka drogi wewnętrznej bocznej ul. Polnej w Czyżowicach na czas trwania robót związanych z realizacją zdanía pn. "Budowa kanalizacji deszczowej wraz z odtworzeniem nawierzchni jezdni dróg gminnych ul. Polnej, Wiejskiej i Parkowej". Zatwierdzenie nie obejmuje oznakowania znajdującego się na skrzyżowaniu z drogą publiczną gminną 510057 S.

**§ 2.** Czasową organizację ruchu należy wprowadzić przed rozpoczęciem robót, w terminie do 24 grudnia 2024 r. Niezrealizowanie projektu w wyznaczonym terminie spowoduje konieczność wystąpienia do zarządu drogi (Wójta Gminy Gorzyce) o ponowne zatwierdzenie.

**§ 3.** Oznakowanie czasowe, które podlega zatwierdzeniu przez Wójta Gminy Gorzyce zostało przedstawione na rysunku: nr 2a o nazwie "Oznakowanie na czas robót w godzinach 7.00-16.00; nr 2b o nazwie "Oznakowanie w godzinach 17.00-7.00, w dni wolne od pracy oraz do czasu wykonania warstwy ścieralnej"; nr 3 o nazwie "Oznakowanie na czas robót bitumicznych"; w ramach realizacji zadania "Budowa kanalizacji deszczowej wraz z odtworzeniem nawierzchni jezdni dróg gminnych ul. Polnej, Wiejskiej i Parkowej", które stanowią kolejno załącznik nr 1, nr 2, nr 3 do niniejszego zarządzenia.

**§ 4.** Zgodnie z rozporządzeniem Ministra Infrastruktury z dnia 23 września 2003 r. w sprawie szczegółowych warunków zarządzania ruchem na drogach oraz wykonywania nadzoru nad tym zarządzaniem na podstawie §6 ust. 2 organizację ruchu na skrzyżowaniu dróg o różnych organach zarządzających ruchem zatwierdza organ zarządzający ruchem właściwy dla drogi wyższej kategorii. W związku z powyższym oznakowanie w obrębie skrzyżowania (połączenia) drogi publicznej gminnej 510057 S z drogą wewnętrzną boczną ul. Polnej przy posesji nr 9, które zostało przedstawione na rysunku nr 2a, nr 2b, nr 3 projektu czasowej organizacji ruchu dla zadania "Budowa kanalizacji deszczowej wraz z odtworzeniem nawierzchni jezdni dróg gminnych ul. Polnej, Wiejskiej i Parkowej" zatwierdza Starosta Wodzisławski.

**§ 5.** Zgodnie z § 12 Rozporządzenia Ministra Infrastruktury z dnia 23 września 2003 r. w sprawie szczegółowych warunków zarządzania ruchem na drogach oraz wykonywania nadzoru nad tym zarządzaniem jednostka wprowadzająca organizację ruchu zawiadamia zarząd drogi (Wójta Gminy Gorzyce) oraz właściwego komendanta Policji o terminie jej wprowadzenia, co najmniej na 7 dni przed dniem wprowadzenia czasowej organizacji ruchu.


**§ 6.** Wprowadzając zatwierdzoną organizację ruchu należy zastosować znaki drogowe i urządzenia bezpieczeństwa ruchu zgodne z rozporządzeniem Ministra Infrastruktury z dnia 3 lipca 2003 r. w sprawie szczegółowych warunków technicznych dla znaków i sygnałów drogowych oraz urządzeń bezpieczeństwa ruchu drogowego i warunków ich umieszczania na drogach (Dz.U. z 2019 r. poz. 2311 ze zm.)

§ 7. Zarządzenie wchodzi w życie z dniem podjęcia.

Wójt Gminy

**Daniel Jakubczyk**

Załącznik Nr 1 do zarządzenia Nr ORG.0050.1013.2023  
 Wójta Gminy Gorzyce  
 z dnia 4 lipca 2023 r.

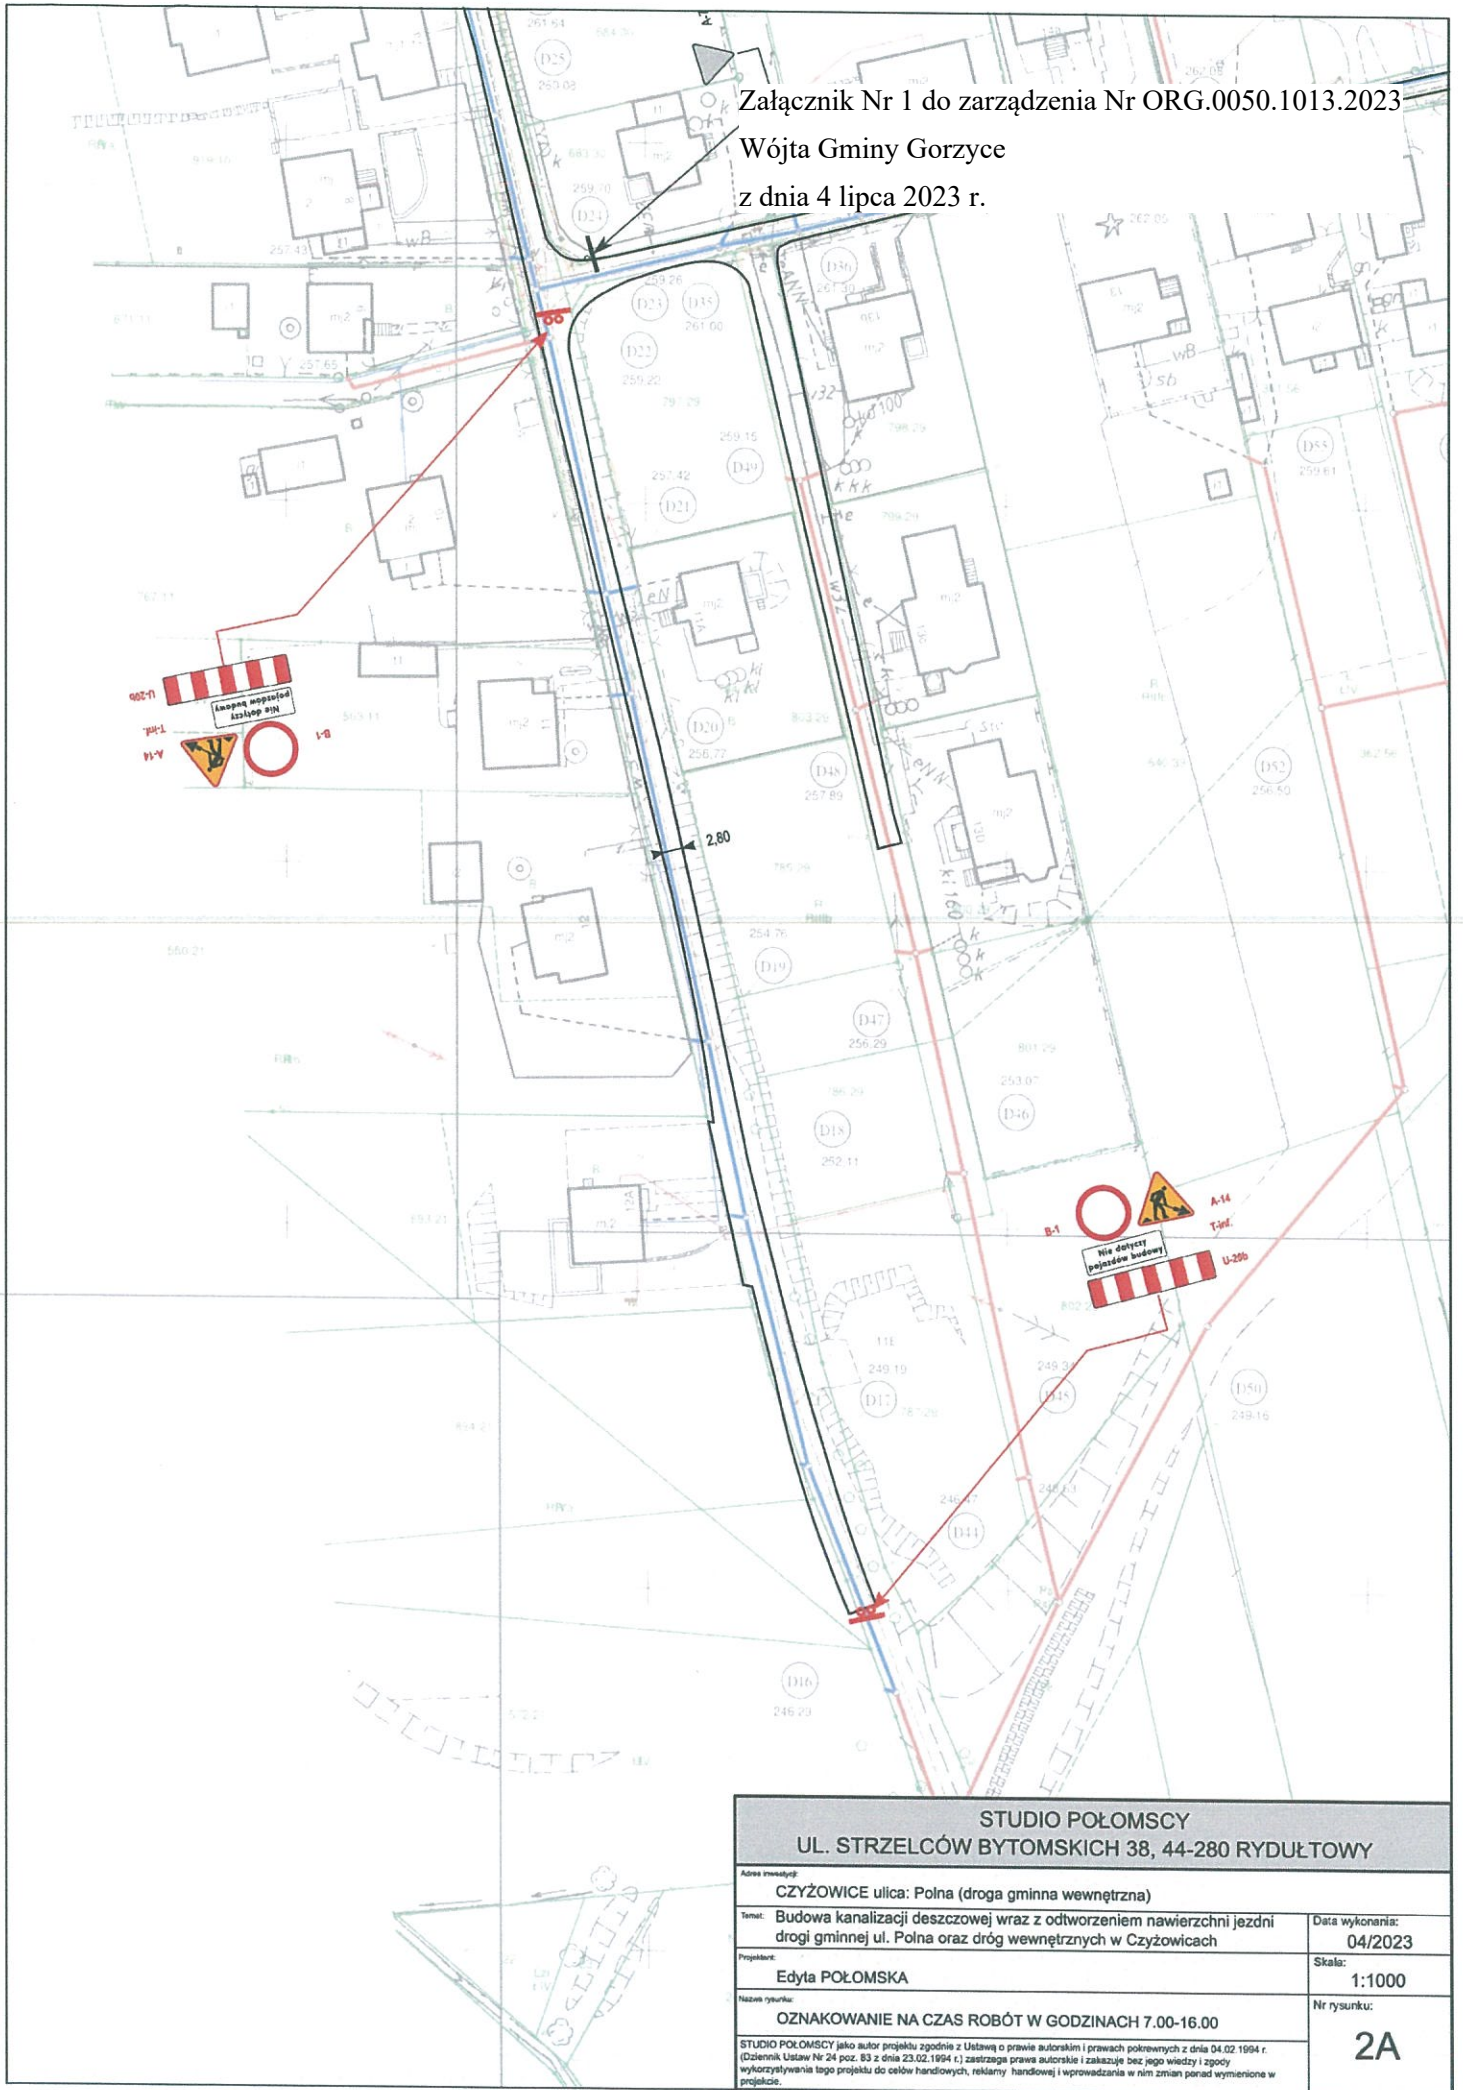


<b>STUDIO POŁOMSCY</b> UL. STRZELCÓW BYTOMSKICH 38, 44-280 RYDUŁTOWY	
Adres inwestycji: <b>CZYŻOWICE ulica: Polna (droga gminna wewnętrzna)</b>	
Temat: <b>Budowa kanalizacji deszczowej wraz z odtworzeniem nawierzchni jezdni drogi gminnej ul. Polna oraz dróg wewnętrznych w Czyżowicach</b>	
Projektant: <b>Edyta POŁOMSKA</b>	Data wykonania: <b>04/2023</b>
Nazwa rysunku: <b>OZNAKOWANIE NA CZAS ROBÓT W GODZINACH 7.00-16.00</b>	Skala: <b>1:1000</b>
STUDIO POŁOMSCY jako autor projektu zgodnie z Ustawą o prawie autorskim i prawach pokrewnych z dnia 04.02.1994 r. (Dziennik Ustaw Nr 24 poz. 83 z dnia 23.02.1994 r.) zastrzega prawa autorskie i zakazuje bez jego wiedzy i zgody wykorzystywania tego projektu do celów handlowych, reklamy handlowej i wprowadzania w nim zmian ponad wymienione w projekcie.	
<b>Nr rysunku:</b> <b>2A</b>	

Załącznik Nr 2 do zarządzenia Nr ORG.0050.1013.2023

Wójta Gminy Gorzyce

z dnia 4 lipca 2023 r.

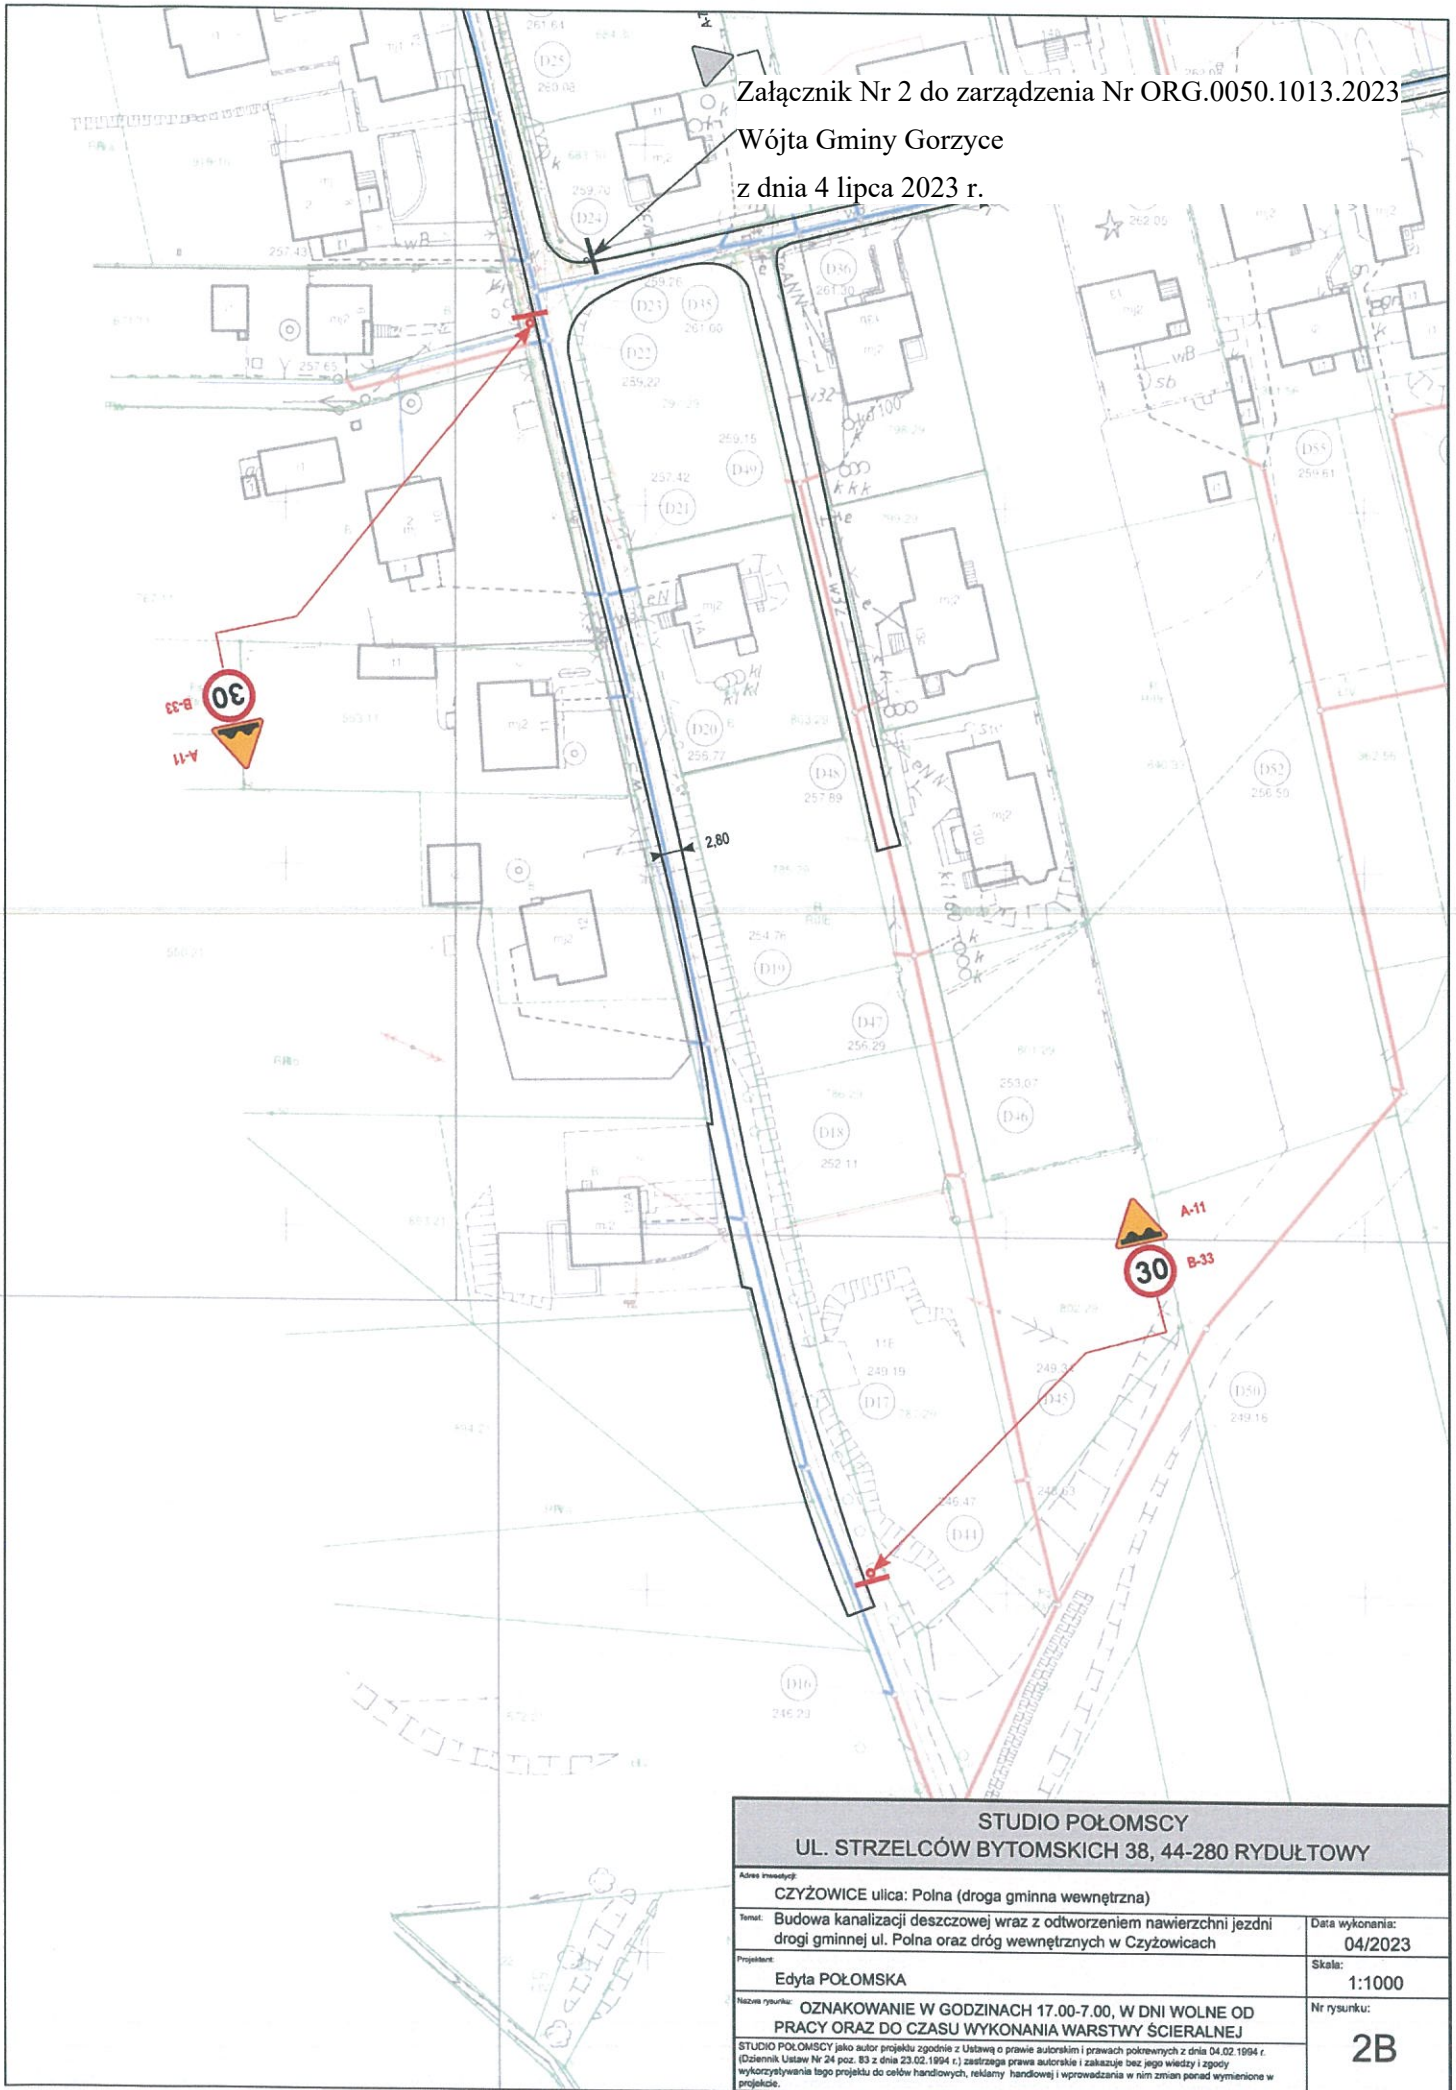


STUDIO POŁOMSCY UL. STRZELCÓW BYTOMSKICH 38, 44-280 RYDUŁTOWY	
Adres inwestycji: CZYŻOWICE ulica: Polna (droga gminna wewnętrzna)	
Tytuł: Budowa kanalizacji deszczowej wraz z odtworzeniem nawierzchni jezdni drogi gminnej ul. Polna oraz dróg wewnętrznych w Czyżowicach	Data wykonania: 04/2023
Projektant: Edyta POŁOMSKA	Skala: 1:1000
Nazwa rysunku: OZNAKOWANIE W GODZINACH 17.00-7.00, W DNI WOLNE OD PRACY ORAZ DO CZASU WYKONANIA WARSTWY ŚCIERALNEJ	Nr rysunku: 2B
<small>STUDIO POŁOMSCY jako autor projektu zgodnie z Ustawą o prawie autorskim i prawach pokrewnych z dnia 04.02.1994 r. (Dziennik Urzędowy Nr 24 poz. 83 z dnia 23.02.1994 r.) zastrzega prawa autorskie i zastrzega bez jego wiedzy i zgody wykorzystywanie tego projektu do celów handlowych, reklamowych i wprowadzania w nim zmian ponad wymienione w projekcie.</small>	

Załącznik Nr 3 do zarządzenia Nr ORG.0050.1013.2023

Wójta Gminy Gorzyce

z dnia 4 lipca 2023 r.

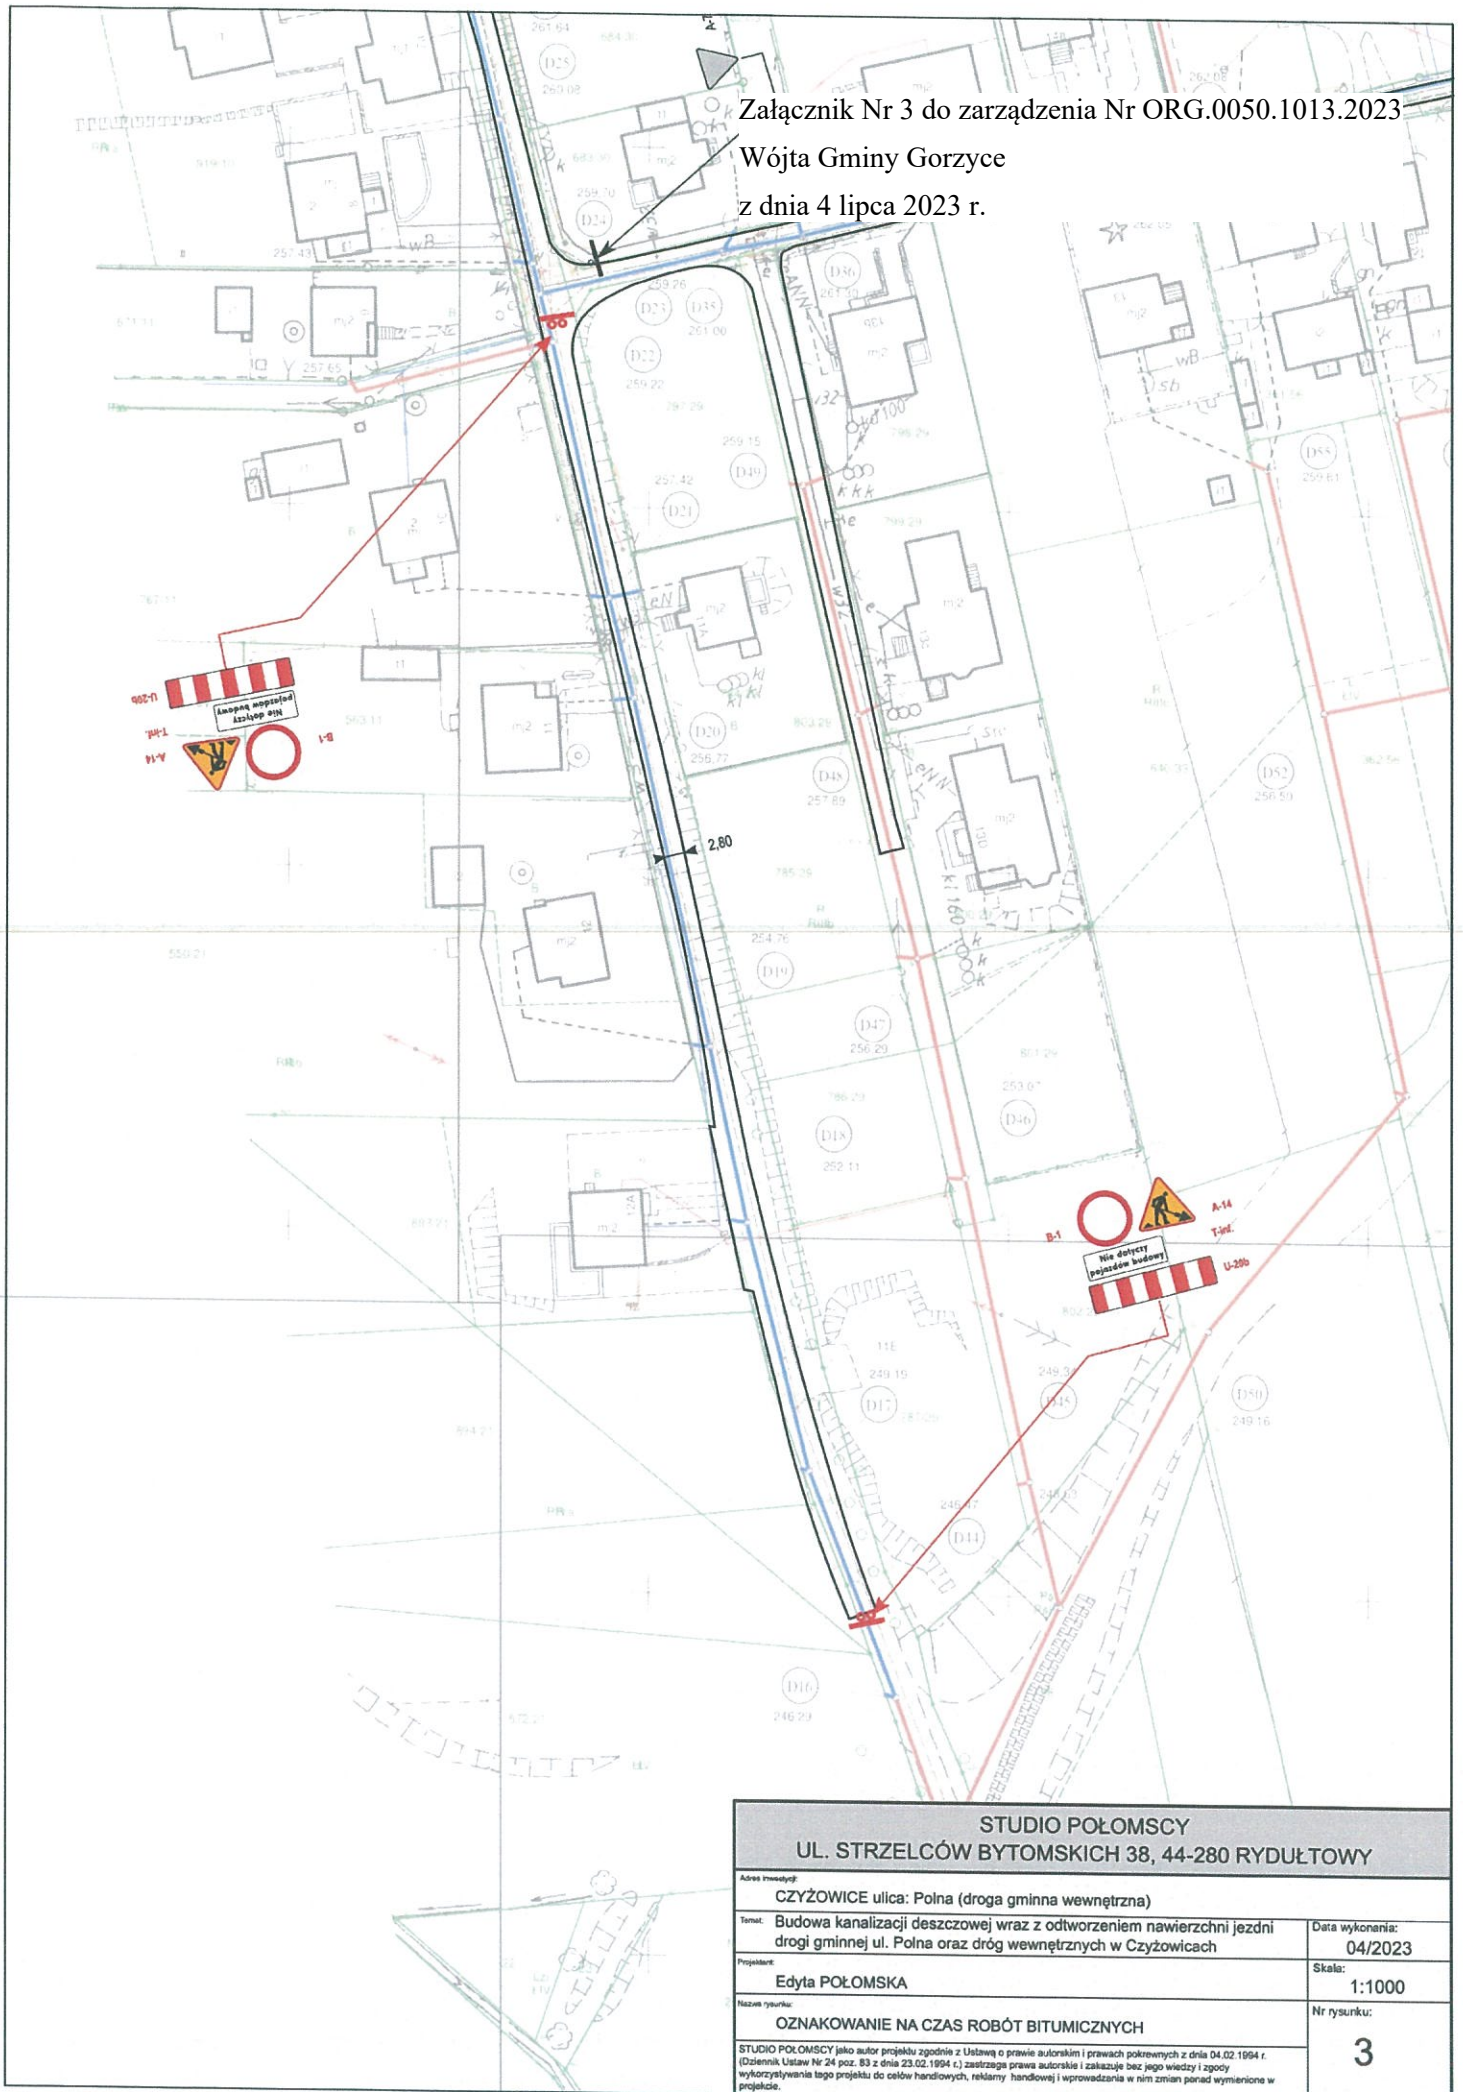

STUDIO POŁOMSKY UL. STRZELCÓW BYTOMSKICH 38, 44-280 RYDUŁTOWY		
Adres inwestycji: <b>CZYŻÓWICE ulica: Polna (droga gminna wewnętrzna)</b>		
Temat: <b>Budowa kanalizacji deszczowej wraz z odtworzeniem nawierzchni jezdni drogi gminnej ul. Polna oraz dróg wewnętrznych w Czyżówicach</b>		Data wykonania: <b>04/2023</b>
Projektant: <b>Edyta POŁOMSKA</b>		Skala: <b>1:1000</b>
Nazwa rysunku: <b>OZNAKOWANIE NA CZAS ROBÓT BITUMICZNYCH</b>		Nr rysunku: <b>3</b>
<small>STUDIO POŁOMSKY jako autor projektu zgodnie z Ustawą o prawie autorskim i prawach pokrewnych z dnia 04.02.1994 r. (Dziennik Ustaw Nr 24 poz. 83 z dnia 23.02.1994 r.) zastrzega prawa autorskie i zakazuje bez jego wiedzy i zgody wykorzystywania tego projektu do celów handlowych, reklamowych i wprowadzania w nim zmian ponad wymienione w projekcie.</small>		