

**ZARZĄDZENIE NR ORG.0050.1075.2023**  
**WÓJTA GMINY GORZYCE**

z dnia 15 listopada 2023 r.

**w sprawie: podziału lokalu mieszkalnego położonego w Gorzyczkach przy ul. Leśnej 5/10 należącego do zasobu komunalnego Gminy Gorzyce na dwa lokale mieszkalne.**

Na podstawie art. 30 ust. 2 pkt 3 ustawy z dnia 8 marca 1990 roku o samorządzie gminnym (Dz.U. z 2023 roku, poz. 40 z późn.zm.), Wójt Gminy zarządza:

§ 1. Wydzielić z lokalu mieszkalnego położonego na poddaszu w budynku gminnym położonym w Gorzyczkach przy ul. Leśnej 5/10 dwa lokale mieszkalne:

- lokal mieszkalny 5/10 o łącznej powierzchni - 22,36 m<sup>2</sup>,


- lokal mieszkalny 5/11 o łącznej powierzchni - 65,24 m<sup>2</sup>.

§ 2. Szczegółowy projekt podziału lokalu stanowi załącznik nr 1 do niniejszego zarządzenia.

§ 3. Zarządzenie wchodzi w życie z dniem podjęcia.

Wójt Gminy Gorzyce

**Daniel Jakubczyk**

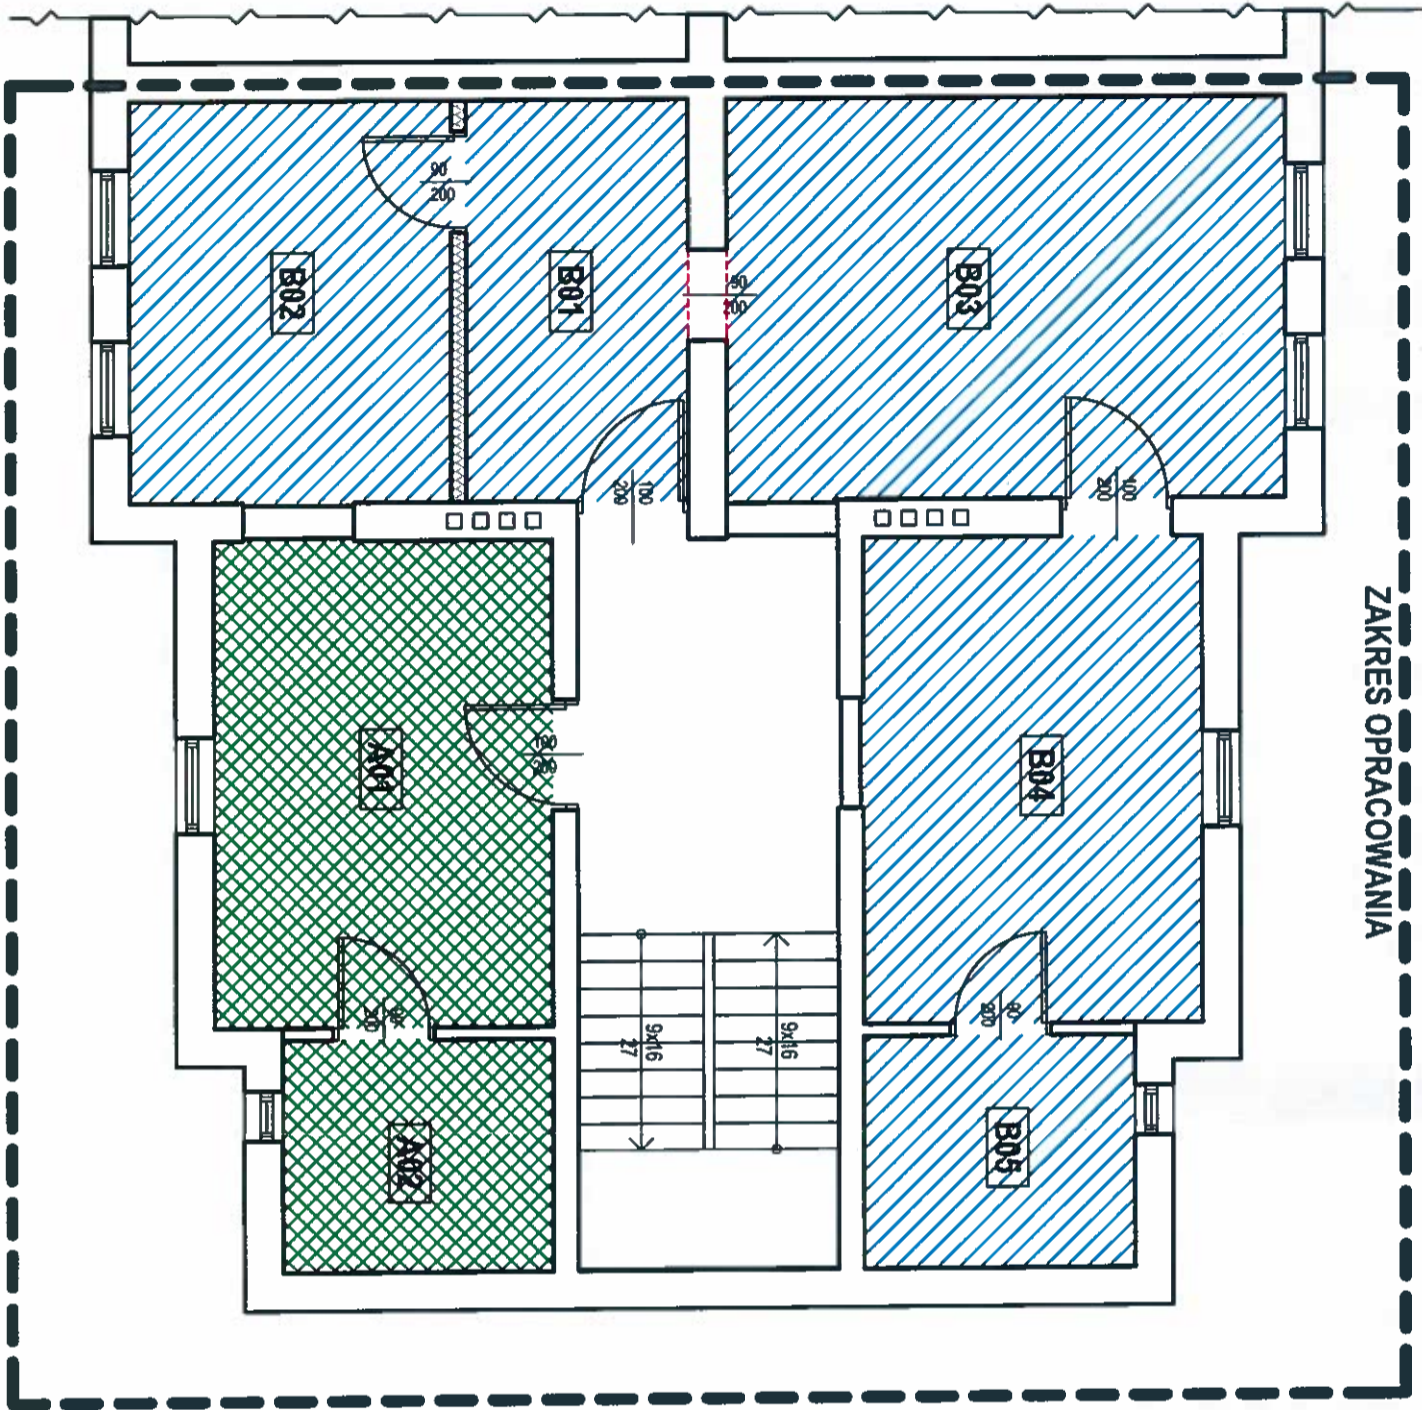

ZAKRES OPRACOWANIA

**Samodzielny lokal nr 1: 22,36 m<sup>2</sup>**  
**Samodzielny lokal nr 2: 65,24 m<sup>2</sup>**  
**Razem Pu (podłogi) : 87,60 m<sup>2</sup>**

ZESTAWIENIE POWIERZCHNI UŻYTKOWYCH PODDASZA Z PODZIAŁEM NA WYODREBNIONE LOKALE

SAMODZIELNY LOKAL NR 1		SAMODZIELNY LOKAL NR 2	
B01	POKÓJ / ANEKS KUCHENNY	B01	KORYTARZ
B02	LAZIENKA	B02	POKÓJ
RAZEM	22,36 m <sup>2</sup>	B03	POKÓJ
		B04	KUCHNIA
		B05	LAZIENKA
		RAZEM	65,24 m <sup>2</sup>

STAROSTWO POWIATOWE  
 w Wodzisławiu Śl.  
 ul. Dąbrowska 2  
 44-300 Wodzisław Śl.

PROJEKTANT Stanisław Lenard upr.nr 1310/94	PODPIS 	PROJEKT PRZEBUDOWY MIESZKANIA W BUDYNKU KOMUNALNYM	
mgr inż. Marek Jurczyk upr.nr SLK/1196/PWOK/06		NAZWA RYSUNKU: <b>RZUT PODDASZA - ZESTWIENIE POW.</b>	
mgr inż. arch. Andrzej Olszewski upr.nr 1318/94		NR RYS <b>4</b>	SKALA <b>1:75</b>
mgr inż. Tomasz Jurczyk upr.nr SLK/1422/PWOK/06		INWESTOR: Gmina Gorzyce 44-350 Gorzyce ul.Kościelna 15	DATA OPRAC. 05/2019
		LOKALIZACJA: Gorzycki, ul. Leśna 5/10 DZIAŁKI NR: 871/93	