

**ZARZĄDZENIE NR ORG.0050.199.2025**  
**WÓJTA GMINY GORZYCE**

z dnia 3 kwietnia 2025 r.

**w sprawie zatwierdzenia projektu czasowej organizacji ruchu na czas realizacji inwestycji pn. "Kolonja Fryderyk - Przebudowa drogi gminnej odnogi ul. Leśnej"**

Na podstawie art. 10 ust. 7 ustawy z dnia 20 czerwca 1997 r. Prawo o ruchu drogowym (Dz.U. z 2024 r. poz. 1251 t.j.), art. 30 ust. 2 pkt 3 ustawy z dnia 8 marca 1990 r. o samorządzie gminnym (Dz.U. z 2024 r. poz. 1465 ze zm.) oraz Rozporządzenia Ministra Infrastruktury z dnia 23 września 2003 r. w sprawie szczegółowych warunków zarządzania ruchem na drogach oraz wykonywania nadzoru nad tym zarządzaniem (Dz.U. z 2017 r. poz. 784 t.j.)

**§ 1.1.** Zatwierdzam projekt czasowej organizacji ruchu dla drogi wewnętrznej odnogi ul. Leśnej w Gorzyczkach w sołectwie Kolonia Fryderyk na czas realizacji inwestycji pn. "Kolonja Fryderyk- Przebudowa drogi gminnej odnogi ul. Leśnej".

2. Prace wymagające zablokowania dojazdu do posesji prywatnych w rejonie prowadzonych robót drogowych należy uzgodnić z mieszkańcami posesji, aby nie blokować im środków transportu i nie narażać na ewentualne straty. Należy wcześniej poinformować o ewentualnych utrudnieniach i planowanym czasie ich trwania.

3. Po zamknięciu drogi dla ruchu powiadomić służby (straż pożarna, pogotowie, policja) o utrudnieniach.

4. Niezwłocznie po zakończeniu robót oznakowanie tymczasowe zdemontować i wprowadzić stałą organizację ruchu.

**§ 2.** Czasowa organizacja ruchu obowiązywać będzie na czas robót związanych z budową kanalizacji deszczowej odwadniającej drogę gminną odnogę ul. Leśnej w Gorzyczkach w sołectwie Kolonia Fryderyk wraz z remontem nawierzchni do dnia 24 grudnia 2025 r. Niezrealizowanie projektu w wyznaczonym terminie spowoduje konieczność wystąpienia do podmiotu zarządzającego drogą wewnętrzną (Wójt Gminy Gorzyce) o ponowne zatwierdzenie.

**§ 3.** Oznakowanie tymczasowe, które podlega zatwierdzeniu przez Wójta Gminy Gorzyce zostało przedstawione na rysunku: nr 2 pt. "Etap 1: Czasowa organizacja ruchu w godz. 7.00-17.00", nr 3 pt. "Etap 1: Czasowa organizacja ruchu w godz. 17.00-7.00", nr 4 pt. "Etap 2: Wykonanie nawierzchni bitumicznej", które stanowią kolejno załącznik nr 1, nr 2, nr 3 do niniejszego zarządzenia.

**§ 4.** Zgodnie z § 12 Rozporządzenia Ministra Infrastruktury z dnia 23 września 2003 r. w sprawie szczegółowych warunków zarządzania ruchem na drogach oraz wykonywania nadzoru nad tym zarządzaniem jednostka wprowadzająca organizację ruchu zawiadamia podmiot zarządzający drogą wewnętrzną (Wójt Gminy Gorzyce) oraz właściwego komendanta Policji o terminie jej wprowadzenia, co najmniej na 7 dni przed dniem wprowadzenia czasowej organizacji ruchu.

**§ 5.** Wprowadzając zatwierdzoną organizację ruchu należy zastosować znaki drogowe i urządzenia bezpieczeństwa ruchu zgodne z rozporządzeniem Ministra Infrastruktury z dnia 3 lipca 2003 r. w sprawie szczegółowych warunków technicznych dla znaków i sygnałów drogowych oraz urządzeń bezpieczeństwa ruchu drogowego i warunków ich umieszczania na drogach (Dz.U. z 2019 r. poz. 2311 ze zm.)

§ 6. Zarządzenie wchodzi w życie z dniem podjęcia.

Wójt Gminy


**Daniel Jakubczyk**

Arkusz nr 2

Załącznik Nr 1 do zarządzenia Nr ORG.0050.199.2025

Wójta Gminy Gorzyce

z dnia 3 kwietnia 2025 r.

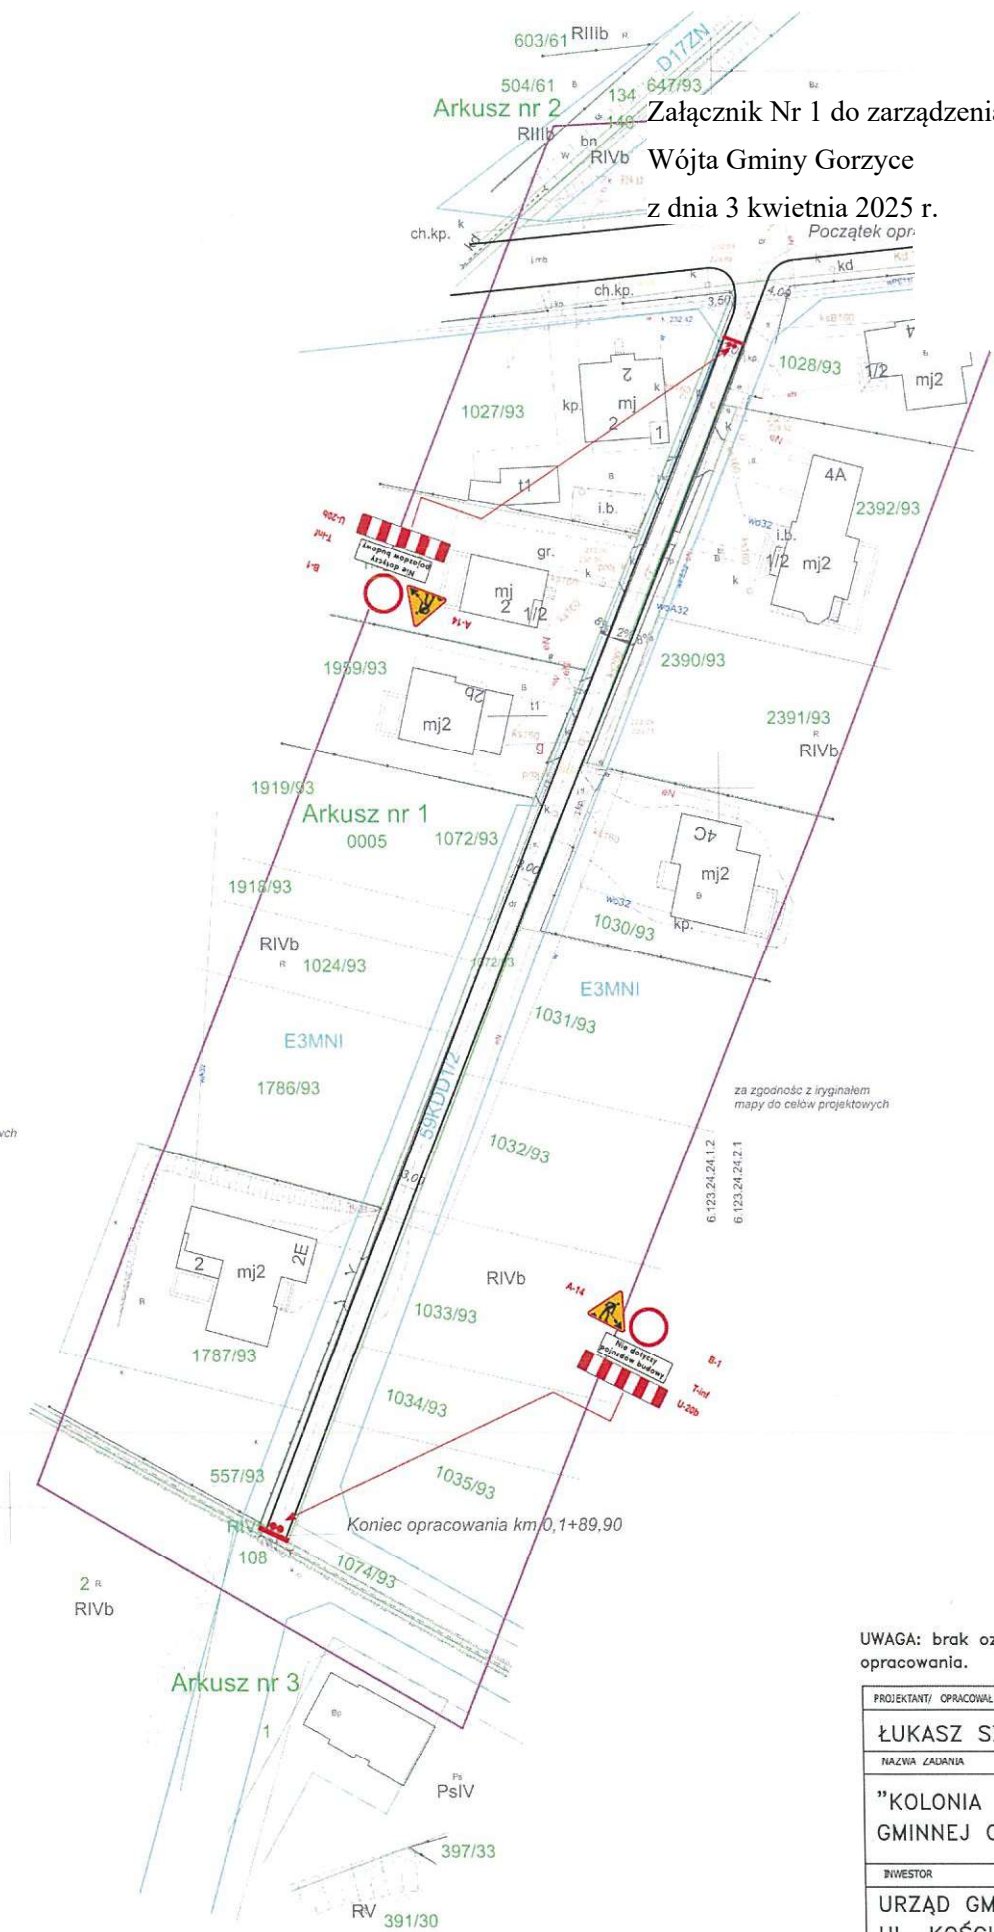

za zgodności z oryginałem mapy do celów projektowych

UWAGA: brak oznakowania pionowego i poziomego w obszarze opracowania.

PROJEKTANT/ OPRACOWAŁ		POPEŚ	
ŁUKASZ SZCZYRBA			
NAZWA ZADANIA			
"KOLONIA FRYDERYK – PRZEBUDOWA DROGI GMINNEJ ODNOGI UL. LEŚNEJ "			
INWESTOR			
URZĄD GMINY GORZYCE UL. KOŚCIELNA 15, 44–350 GORZYCE			
TYTUŁ RYSUNKU		NR RYSUNKU	
ETAP I: CZASOWA ORGANIZACJA RUCHU W GODZ. 7.00–17.00		2	
SKALA	DATA	BRANŻA	FORMAT
1:1000	03/2025	DROGOWA	A4

Arkusz nr 2


Załącznik Nr 2 do zarządzenia Nr ORG.0050.199.2025

Wójta Gminy Gorzyce

z dnia 3 kwietnia 2025 r.

1.24.2.1

z prawych

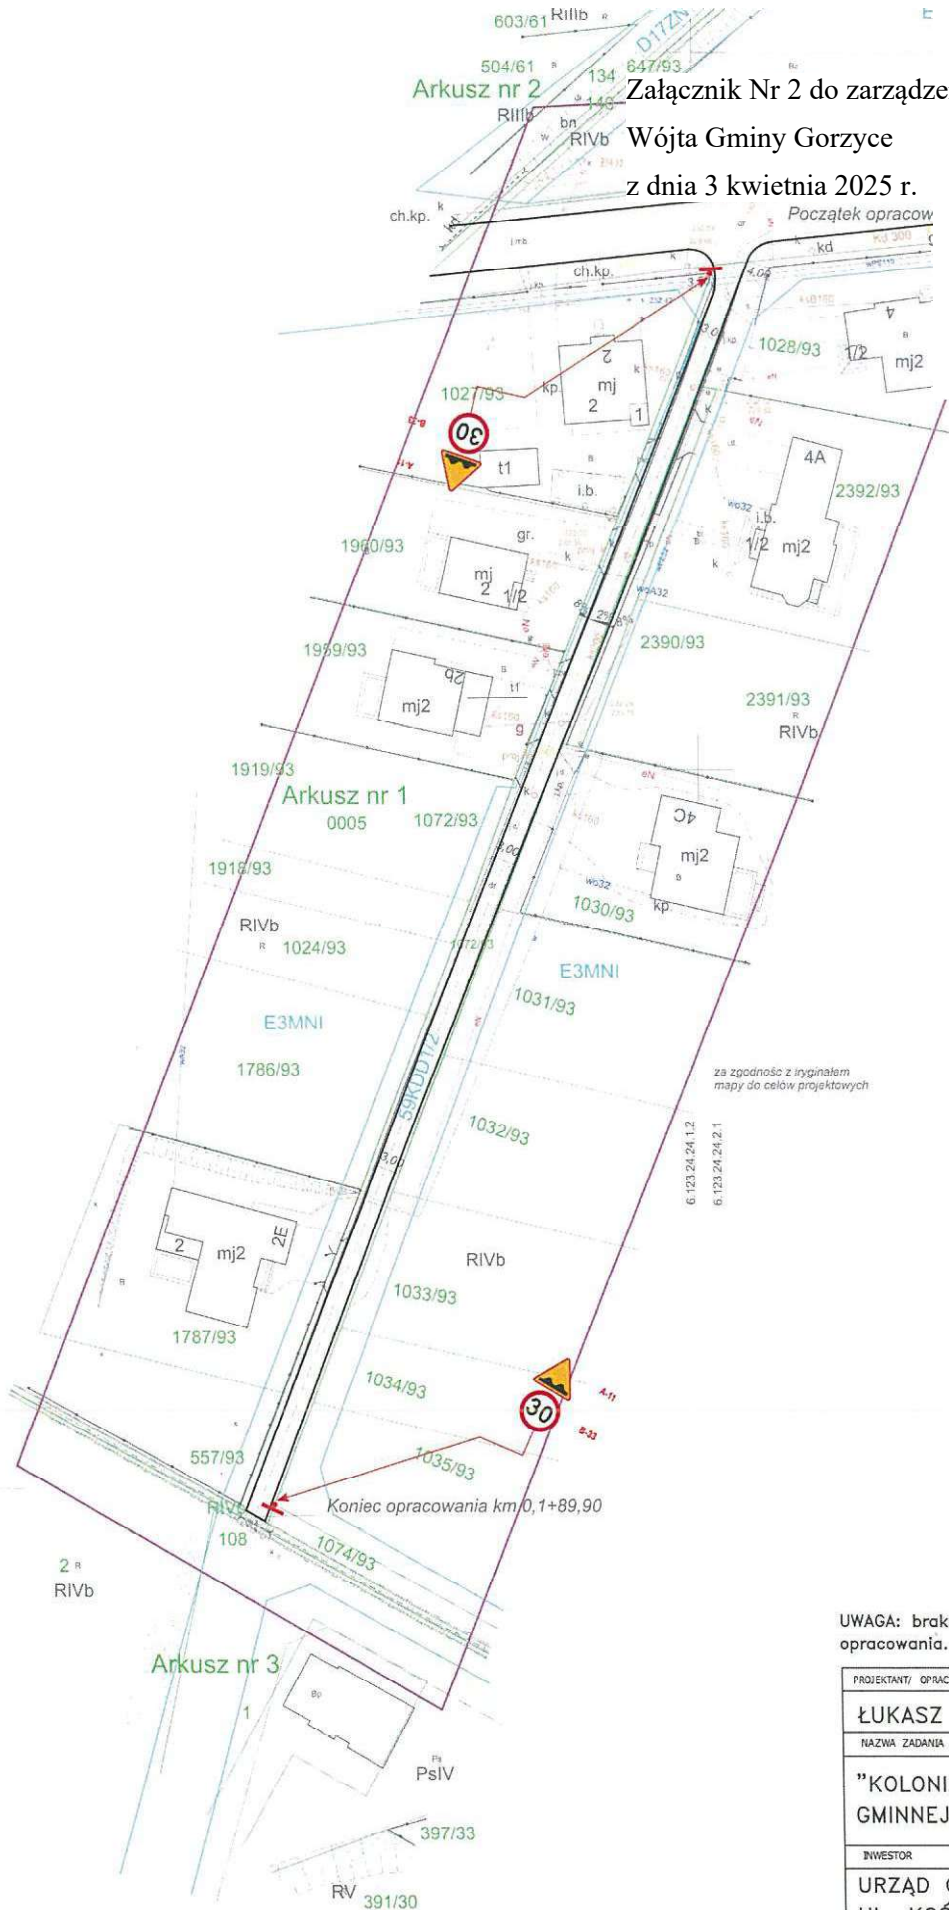

UWAGA: brak oznakowania pionowego i poziomego w obsz. opracowania.

PROJEKTANT/ OPACOWAŁ	POOPIS		
ŁUKASZ SZCZYRBA			
NAZWA ZADANIA			
"KOLONIA FRYDERYK – PRZEBUDOWA DROC GMINNEJ ODNOGI UL. LEŚNEJ "			
INWESTOR			
URZĄD GMINY GORZYCE UL. KOŚCIELNA 15, 44-350 GORZYCE			
TYTUŁ RYSUNKU	NR RYSUNKU		
ETAP I: CZASOWA ORGANIZACJA RUCHU W GODZ. 17.00-7.00	3		
SKALA	DATA	BRANŻA	FORMAT
1:1000	03/2025	DROGOWA	A4

Arkusz nr 2

Załącznik Nr 3 do zarządzenia Nr ORG.0050.199.2025

Wójta Gminy Gorzyce

z dnia 3 kwietnia 2025 r.

Początek opracowania km



UWAGA: brak oznakowania pionowego i poziomego w obszarze opracowania.

PROJEKTANT/OPRACOWAŁ	PGOPIS		
ŁUKASZ SZCZYRBA			
NAZWA ZADANIA			
"KOLONIA FRYDERYK – PRZEBUDOWA DROGI GMINNEJ ODNOGI UL. LEŚNEJ"			
INWESTOR			
URZĄD GMINY GORZYCE UL. KOŚCIELNA 15, 44–350 GORZYCE			
TYTUŁ RYSUNKU			NR. RYSUNKU
ETAP II: WYKONANIE NAWIERZCHNI BITUMICZNEJ			4
SKALA	DATA	BRANŻA	FORMAT
1:1000	03/2025	DROGOWA	A4