

ZARZĄDZENIE NR ORG.0050.24.2024
WÓJTA GMINY GORZYCE

z dnia 6 czerwca 2024 r.

w sprawie zatwierdzenia projektu tymczasowej organizacji ruchu na czas realizacji inwestycji pn.
"Przebudowa ul. Dąbrowy w Bluszczowie" etap II

Na podstawie art. 10 ust. 7 ustawy z dnia 20 czerwca 1997 r. Prawo o ruchu drogowym (Dz.U. z 2023 r. poz. 1047), art. 30 ust. 2 pkt 3 ustawy z dnia 8 marca 1990 r. o samorządzie gminnym (Dz.U. z 2024 r. poz. 609 ze zm.) oraz Rozporządzenia Ministra Infrastruktury z dnia 23 września 2003 r. w sprawie szczegółowych warunków zarządzania ruchem na drogach oraz wykonywania nadzoru nad tym zarządzaniem (Dz.U. z 2017 r. poz. 784 t.j.)

§ 1. 1. Zatwierdzam projekt tymczasowej organizacji ruchu dla drogi wewnętrznej ul. Dąbrowy w Bluszczowie na czas realizacji inwestycji pn. "Przebudowa ul. Dąbrowy w Bluszczowie" - etap II .

2. Prace wymagające zablokowania dojazdu do posesji prywatnych oraz prowadzących działalność gospodarczą mieszczących się w rejonie prowadzonych robót drogowych należy uzgodnić z mieszkańcami posesji oraz przedsiębiorstwami, aby nie blokować im środków transportu i narażać na ewentualne straty. Należy wcześniej poinformować o ewentualnych utrudnieniach i planowanym czasie ich trwania.

3. Po zamknięciu drogi dla ruchu powiadomić służby (straż pożarna, pogotowie, policja) o utrudnieniach.

4. Niezwłocznie po zakończeniu robót oznakowanie tymczasowe zdemontować i wprowadzić stałą organizację ruchu.

§ 2. Tymczasowa organizacja ruchu obowiązywać będzie na czas robót związanych z przebudową drogi ul. Dąbrowy w Bluszczowie do dnia 31 grudnia 2024 r. Niezrealizowanie projektu w wyznaczonym terminie spowoduje konieczność wystąpienia do podmiotu zarządzającego drogą wewnętrzną (Wójt Gminy Gorzyce) o ponowne zatwierdzenie.

§ 3. Oznakowanie tymczasowe, które podlega zatwierdzeniu przez Wójta Gminy Gorzyce zostało przedstawione na rysunku: nr 2 o tytule " Plan sytuacyjny - etap 1 w godz. 7-17"; nr 3 o tytule "" Plan sytuacyjny - etap 1 w godz. 17-7"; nr 4 o tytule " Plan sytuacyjny - etap 2 w godz. 7-17"; nr 5 o tytule " Plan sytuacyjny - etap 2 w godz. 17-7"; nr 6 o tytule " Plan sytuacyjny - etap 3 w godz. 7-17"; nr 7 o tytule " Plan sytuacyjny - etap 3 w godz. 17-7", które stanowią kolejno załącznik nr 1, nr 2, nr 3, nr 4, nr 5, nr 6 do niniejszego zarządzenia.

§ 4. Zgodnie z § 12 Rozporządzenia Ministra Infrastruktury z dnia 23 września 2003 r. w sprawie szczegółowych warunków zarządzania ruchem na drogach oraz wykonywania nadzoru nad tym zarządzaniem jednostka wprowadzająca organizację ruchu zawiadamia podmiot zarządzający drogą wewnętrzną (Wójt Gminy Gorzyce) oraz właściwego komendanta Policji o terminie jej wprowadzenia, co najmniej na 7 dni przed dniem wprowadzenia czasowej organizacji ruchu.

§ 5. Wprowadzając zatwierdzoną organizację ruchu należy zastosować znaki drogowe i urządzenia bezpieczeństwa ruchu zgodne z rozporządzeniem Ministra Infrastruktury z dnia 3 lipca 2003 r. w sprawie szczegółowych warunków technicznych dla znaków i sygnałów drogowych oraz urządzeń bezpieczeństwa ruchu drogowego i warunków ich umieszczania na drogach (Dz.U. z 2019 r. poz. 2311 ze zm.)


§ 6. Zarządzenie wchodzi w życie z dniem podjęcia.

Wójt Gminy

Daniel Jakubczyk


Załącznik Nr 1 do zarządzenia Nr ORG.0050.24.2024
Wójta Gminy Gorzyce
z dnia 6 czerwca 2024 r.

inwestycja:	"Przebudowa ulic "Jawig" w Gorzycach"
inwestor:	Gmina Gorzyce, ul. 50 Gorzyce
branża:	Projekt organizacji ruchu
tytuł rysunku:	Plan sytuacyjny - etap I w god. 7 - 17
data:	maj 2024 r.
skala:	1:1000
nr rys.:	2

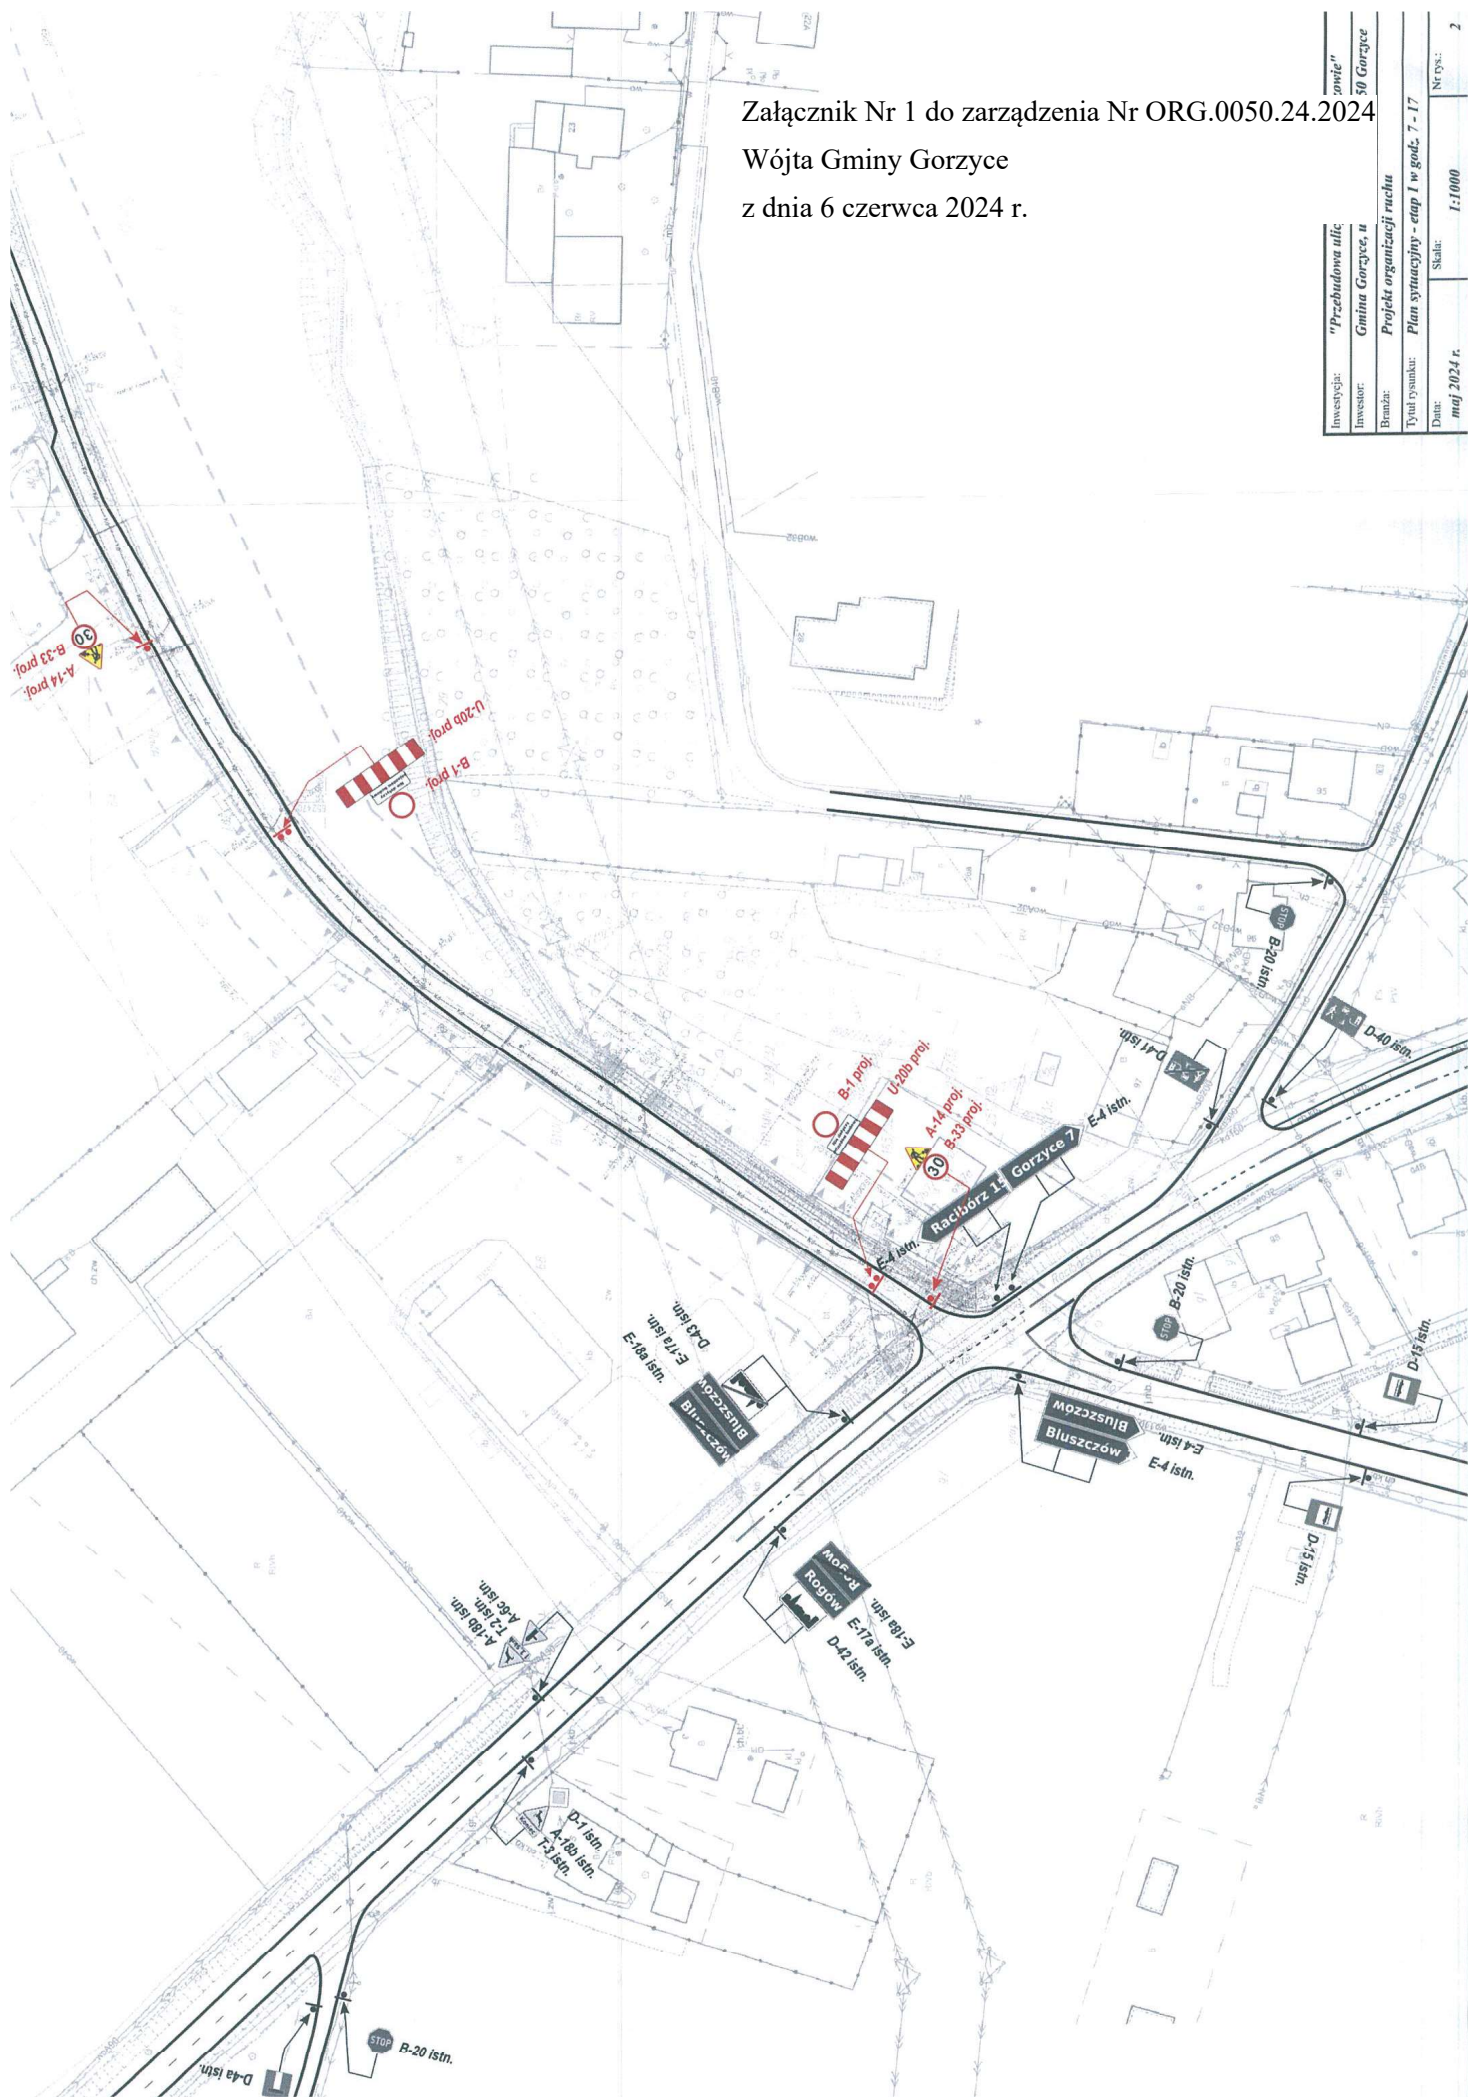


Załącznik Nr 2 do zarządzenia Nr ORG.0050.24.2024
Wójta Gminy Gorzyce
z dnia 6 czerwca 2024 r.

Investycja: "Przebudowa ulic owię"	Nr rys.: 3
Investor: Gmina Gorzyce, u.	Skala: 1:1000
Brana: Projekt organizacji ruchu	Nr rys.: 3
Tytuł rysunku: Plan sytuacyjny - etap I w god. 17-7	
Data: maj 2024 r.	

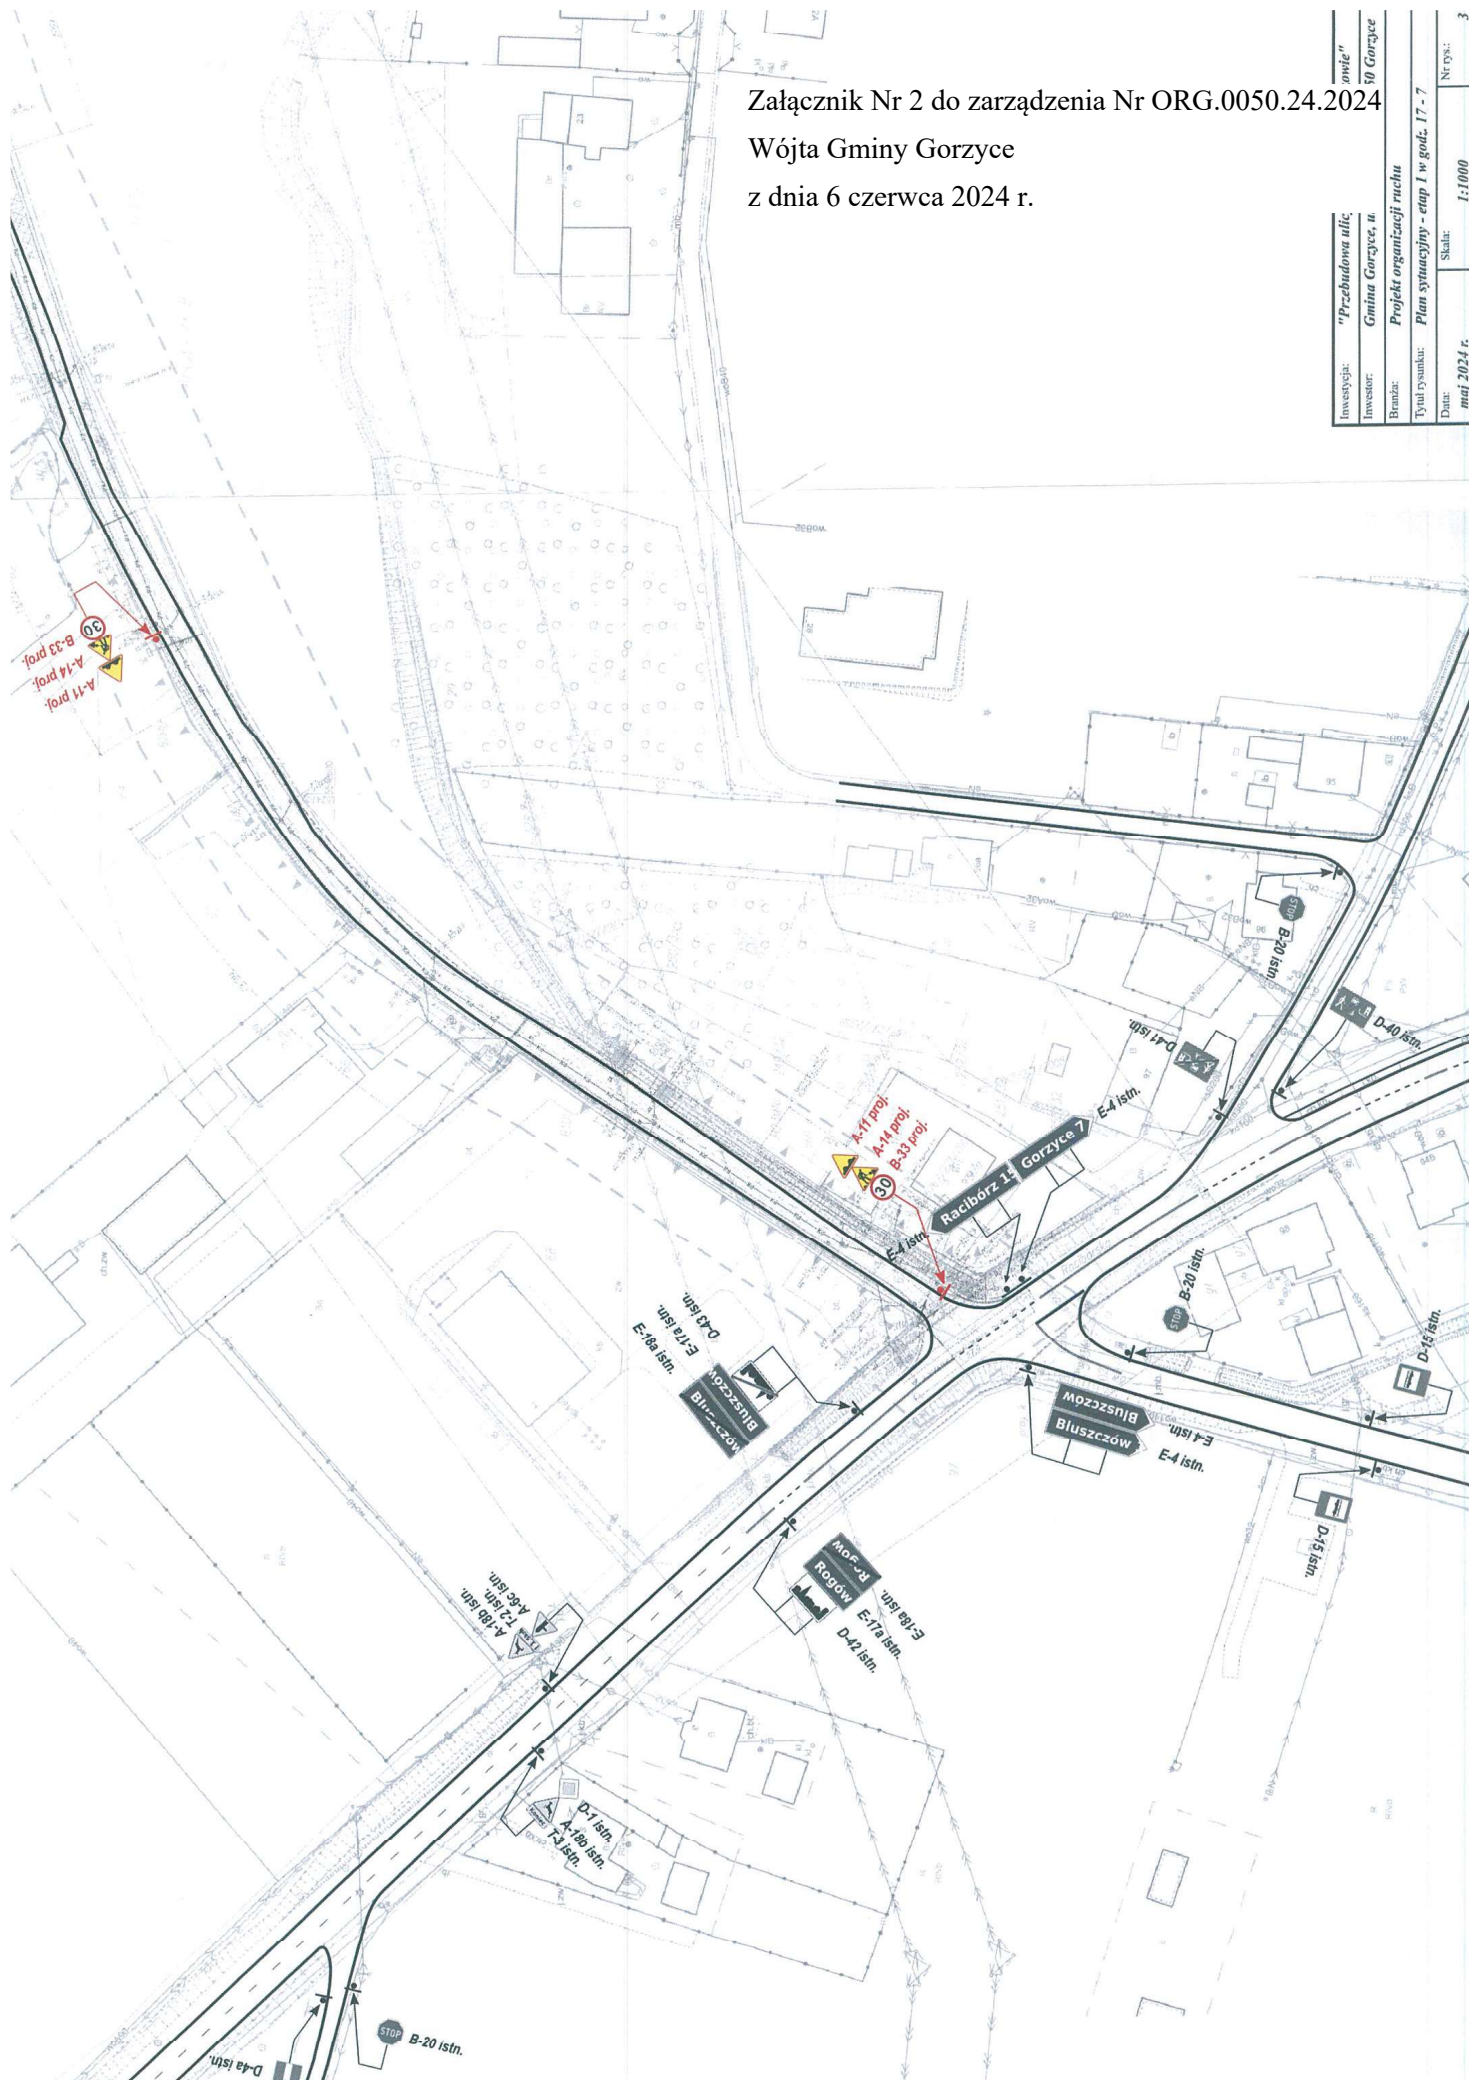


Załącznik Nr 3 do zarządzenia Nr ORG.0050.24.2024
Wójta Gminy Gorzyce
z dnia 6 czerwca 2024 r.

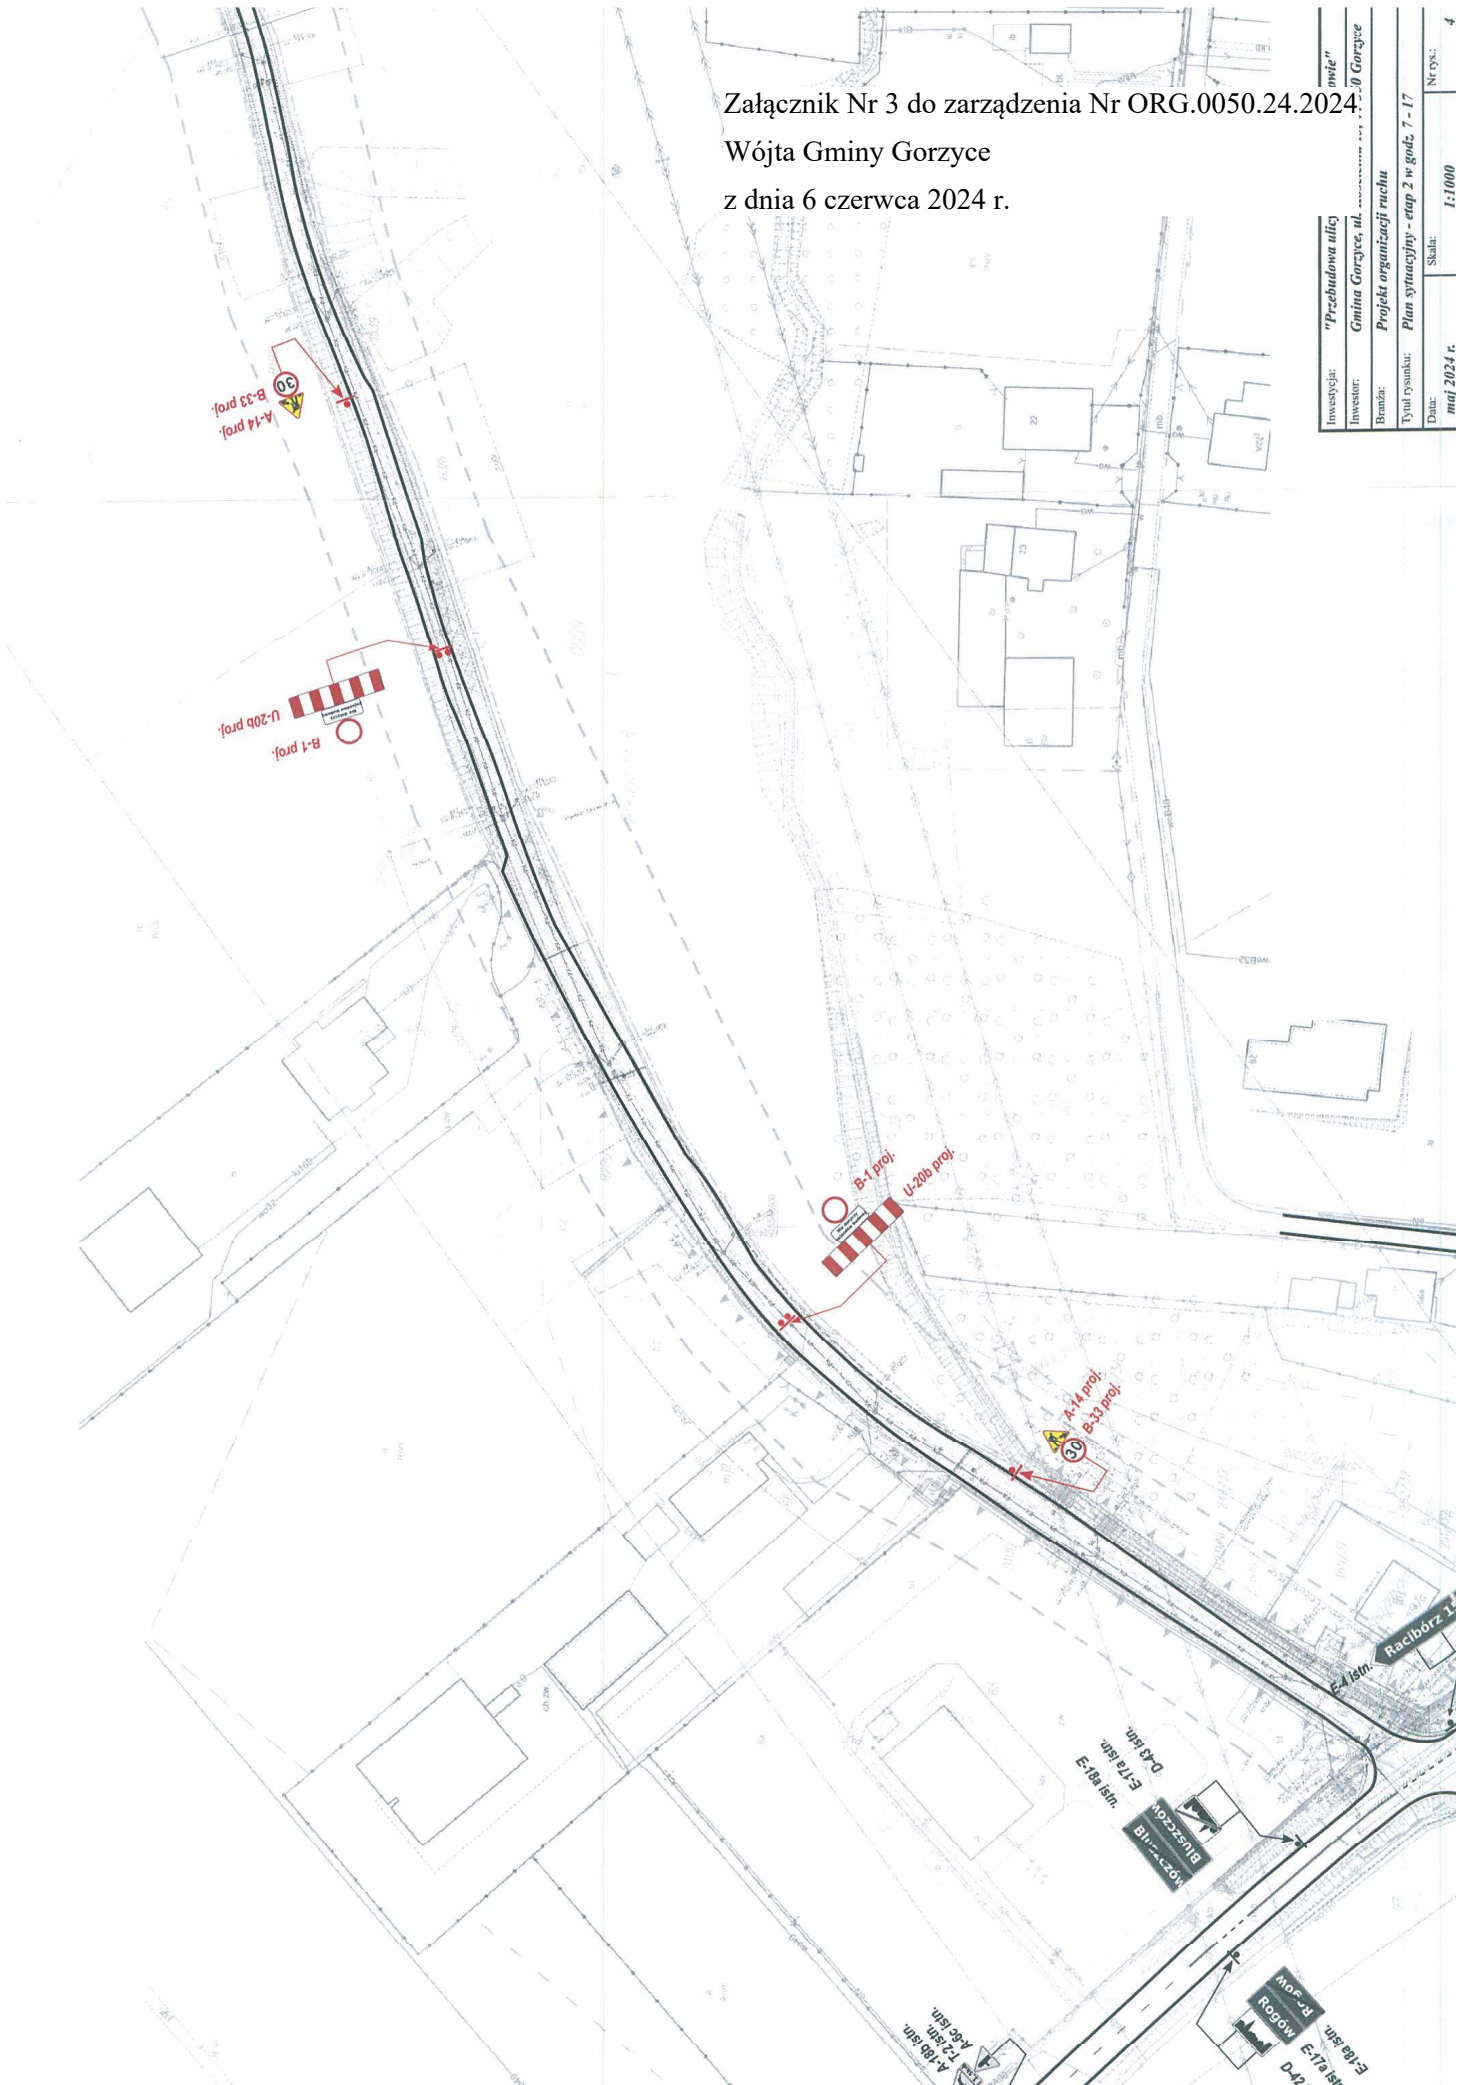

Investycja:	"Przebudowana ulica"	nr rys.:	4
Investor:	Gmina Gorzyce, ul. 10 Gorzyce	Skala:	1:1000
Brand:	Projekt organizacji ruchu		
Tytuł rysunku:	Plan sytuacyjny - etap 2 w godz. 7 - 17		
Data:	maj 2024 r.		


Załącznik Nr 4 do zarządzenia Nr ORG.0050.24.2024
Wójta Gminy Gorzyce
z dnia 6 czerwca 2024 r.

Investycja:	"Przebudowa ulicy "mie"
Investor:	Gmina Gorzyce, ul 0 Gorzyce
Brana:	Projekt organizacji ruchu
Tytuł rysunku:	Plan sytuacyjny - etap 2 w godz. 17 - 7
Data:	maj 2024 r.
Nr rys.:	5
Skala:	1:1000

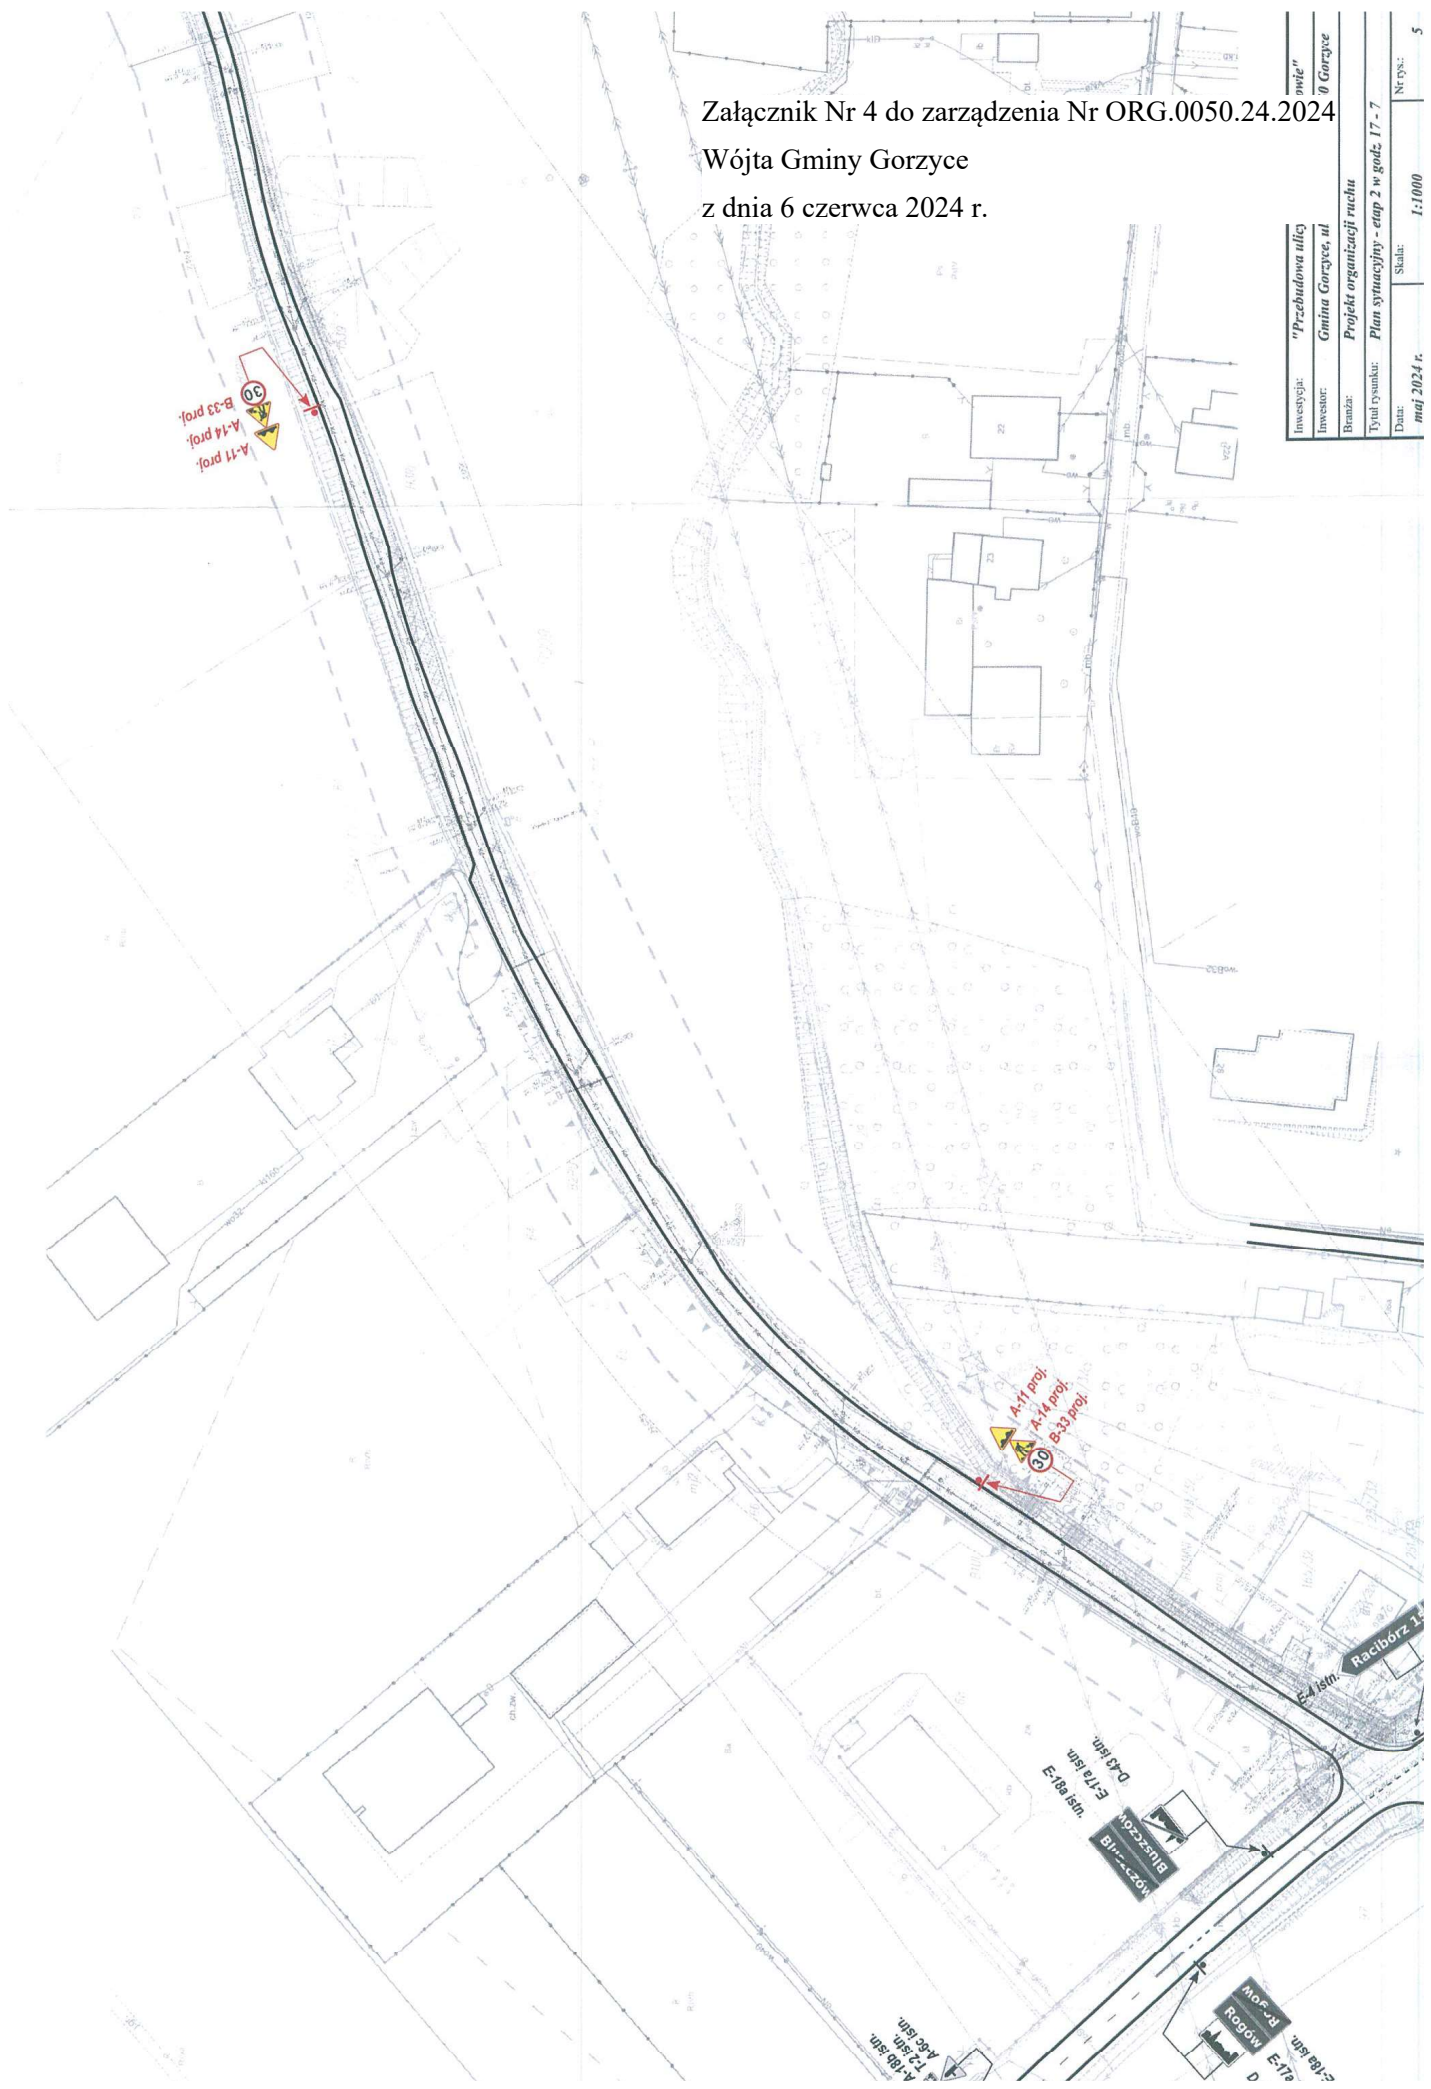

Załącznik Nr 5 do zarządzenia Nr ORG.0050.24.2024
Wójta Gminy Gorzyce
z dnia 6 czerwca 2024 r.

Investycja:	"Przebudowa ulicy "Wigie"
Investor:	Gmina Gorzyce, ul. 0 Gorzyce
Branda:	Projekt organizacji ruchu
Tytuł rysunku:	Plan sytuacyjny - etap 3 w godz. 7 - 17
Data:	maj 2024 r.
Skala:	1:1000
Nr rys.:	6

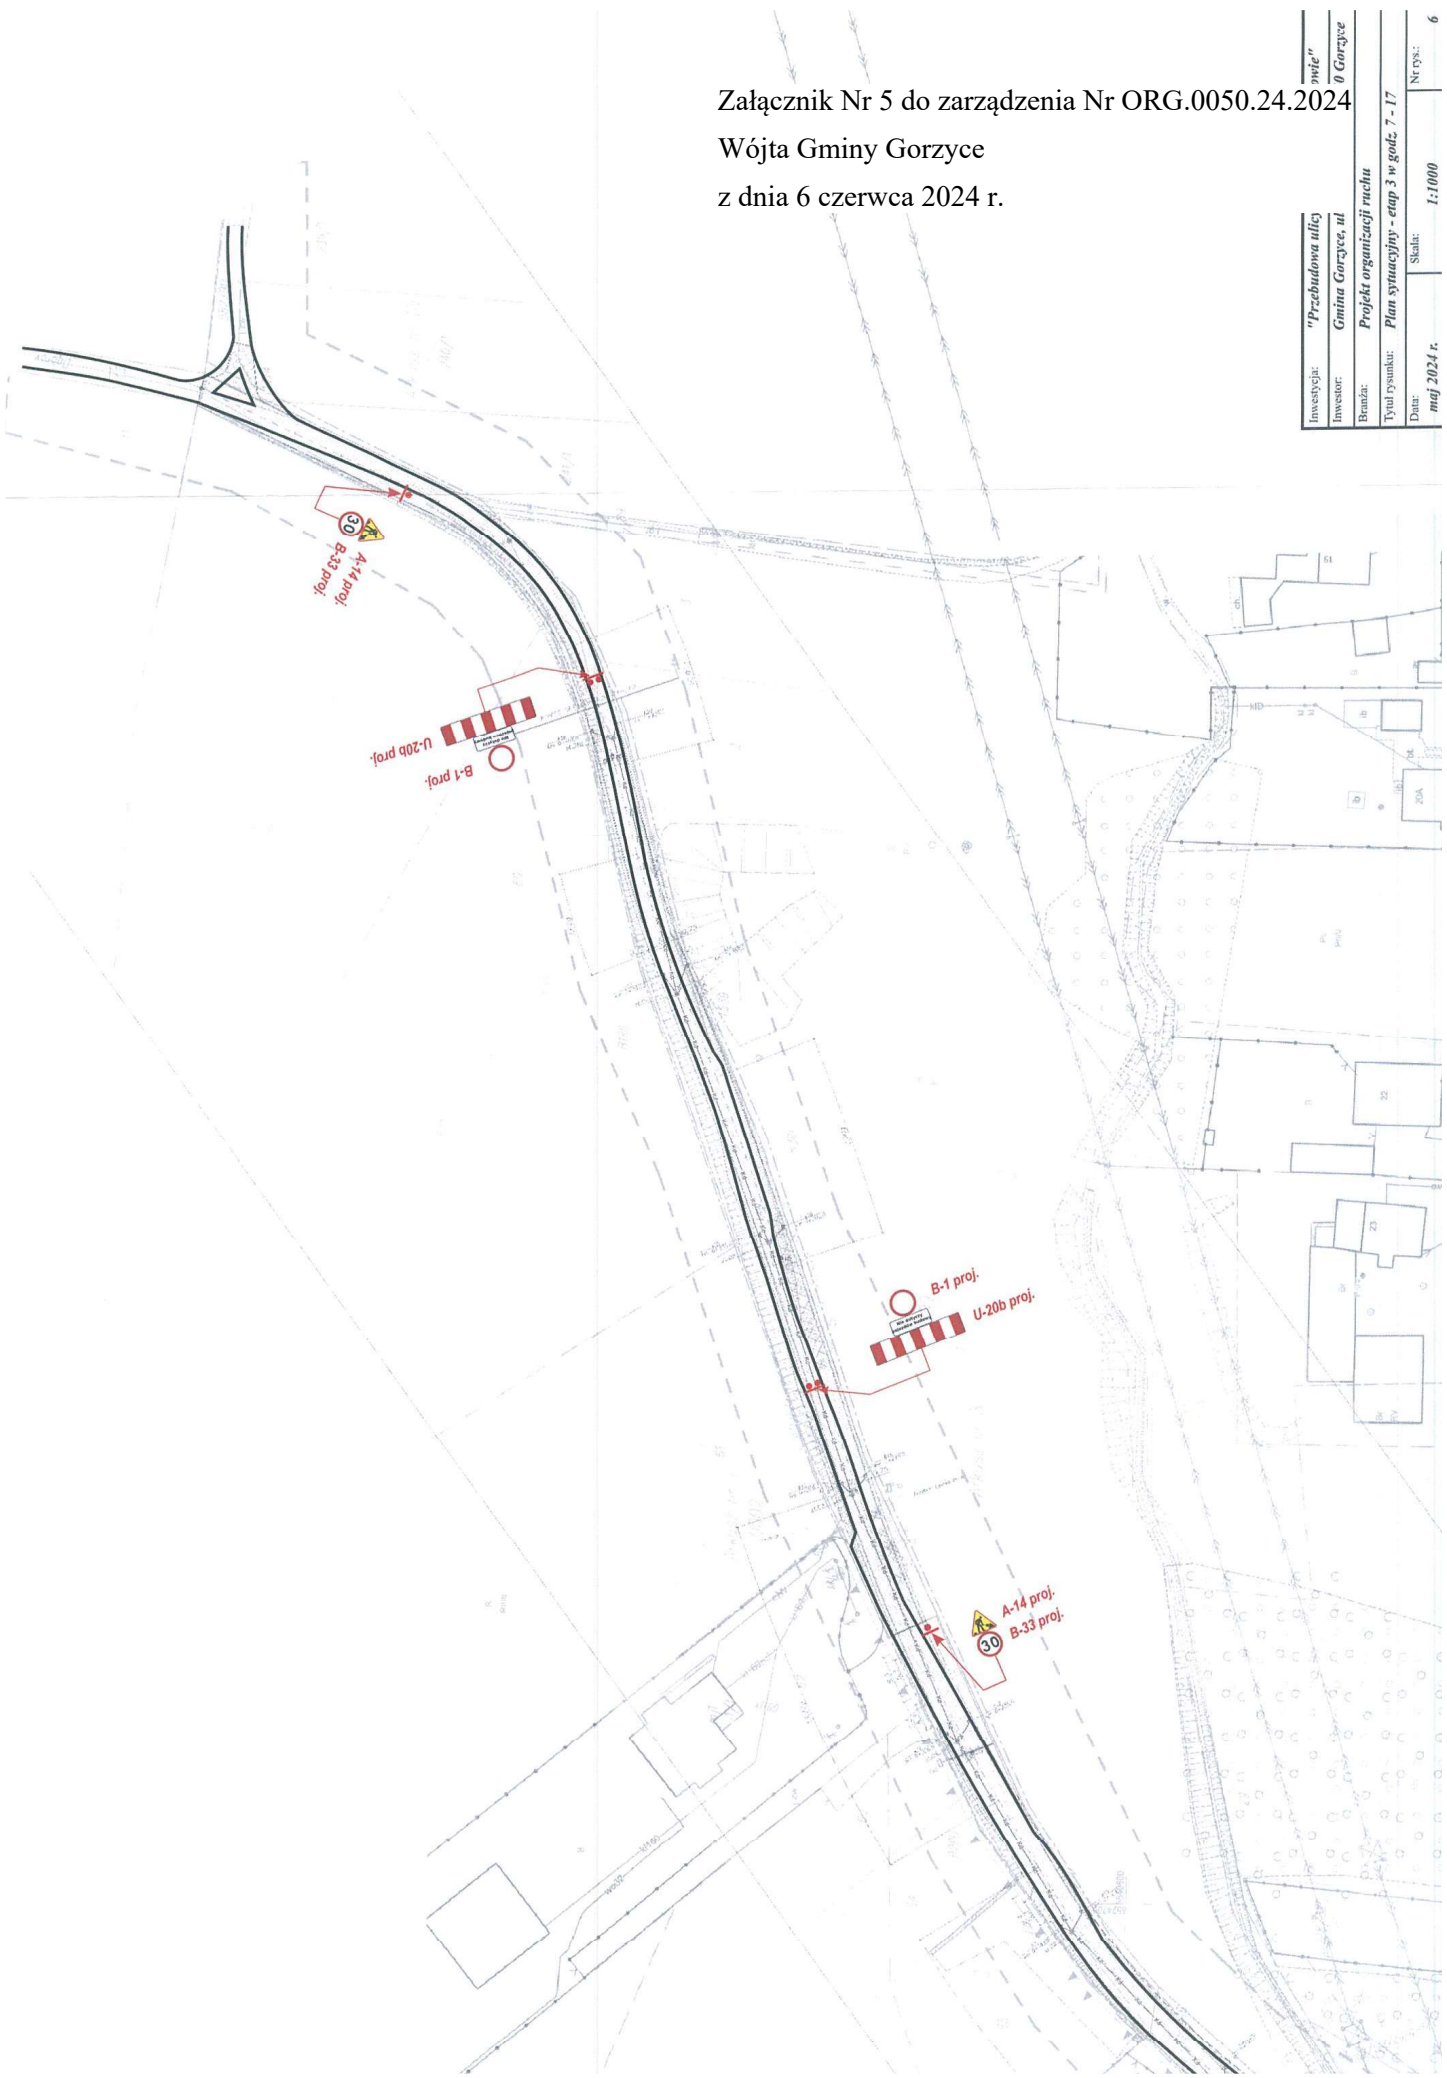

Załącznik Nr 6 do zarządzenia Nr ORG.0050.24.2024
Wójta Gminy Gorzyce
z dnia 6 czerwca 2024 r.

Inwestycja:	"Przebudowa ulicy "owig"
Inwestor:	Gmina Gorzyce, ul 0 Gorzyce
Brano:	Projekt organizacji ruchu
Tytuł rysunku:	Plan sytuacyjny - etap 3 w godz. 17 - 7
Data:	maj 2024 r.
Skala:	1:1000
Nr rys.:	7

