

ZARZĄDZENIE NR ORG.0050.73.2024
WÓJTA GMINY GORZYCE

z dnia 5 sierpnia 2024 r.

w sprawie zatwierdzenia projektu stałej organizacji ruchu na drodze wewnętrznej bocznej ul. Raciborskiej w Gorzycach w rejonie nr 46

Na podstawie art. 10 ust. 7 ustawy z dnia 20 czerwca 1997 r. Prawo o ruchu drogowym (Dz.U. z 2023 r. poz. 1047 ze zm.), art. 30 ust. 2 pkt 3 ustawy z dnia 8 marca 1990 r. o samorządzie gminnym (Dz.U. z 2024 r. poz. 609 ze zm.) oraz Rozporządzenia Ministra Infrastruktury z dnia 23 września 2003 r. w sprawie szczegółowych warunków zarządzania ruchem na drogach oraz wykonywania nadzoru nad tym zarządzaniem (Dz.U. z 2017 r. poz. 784 t.j.)

§ 1. Zatwierdzam projekt stałej organizacji ruchu na drodze wewnętrznej bocznej ul. Raciborskiej w Gorzycach w rejonie nr 46, sporządzony w sierpniu 2024 r. pod nazwą " Projekt stałej organizacji ruchu na drodze wewnętrznej bocznej ul. Raciborskiej w Gorzycach w rejonie nr 46".


§ 2. Projektowane lustro drogowe U-18a zostało przedstawione na rys. 2 " Projektu stałej organizacji ruchu na drodze wewnętrznej bocznej ul. Raciborskiej w Gorzycach w rejonie nr 46", który stanowi załącznik nr 1 do niniejszego zarządzenia.

§ 3. Stałą organizację ruchu należy wprowadzić w terminie do 31 sierpnia 2024 r.

§ 4. Zarządzenie wchodzi w życie z dniem podjęcia.

Wójt Gminy

Daniel Jakubczyk

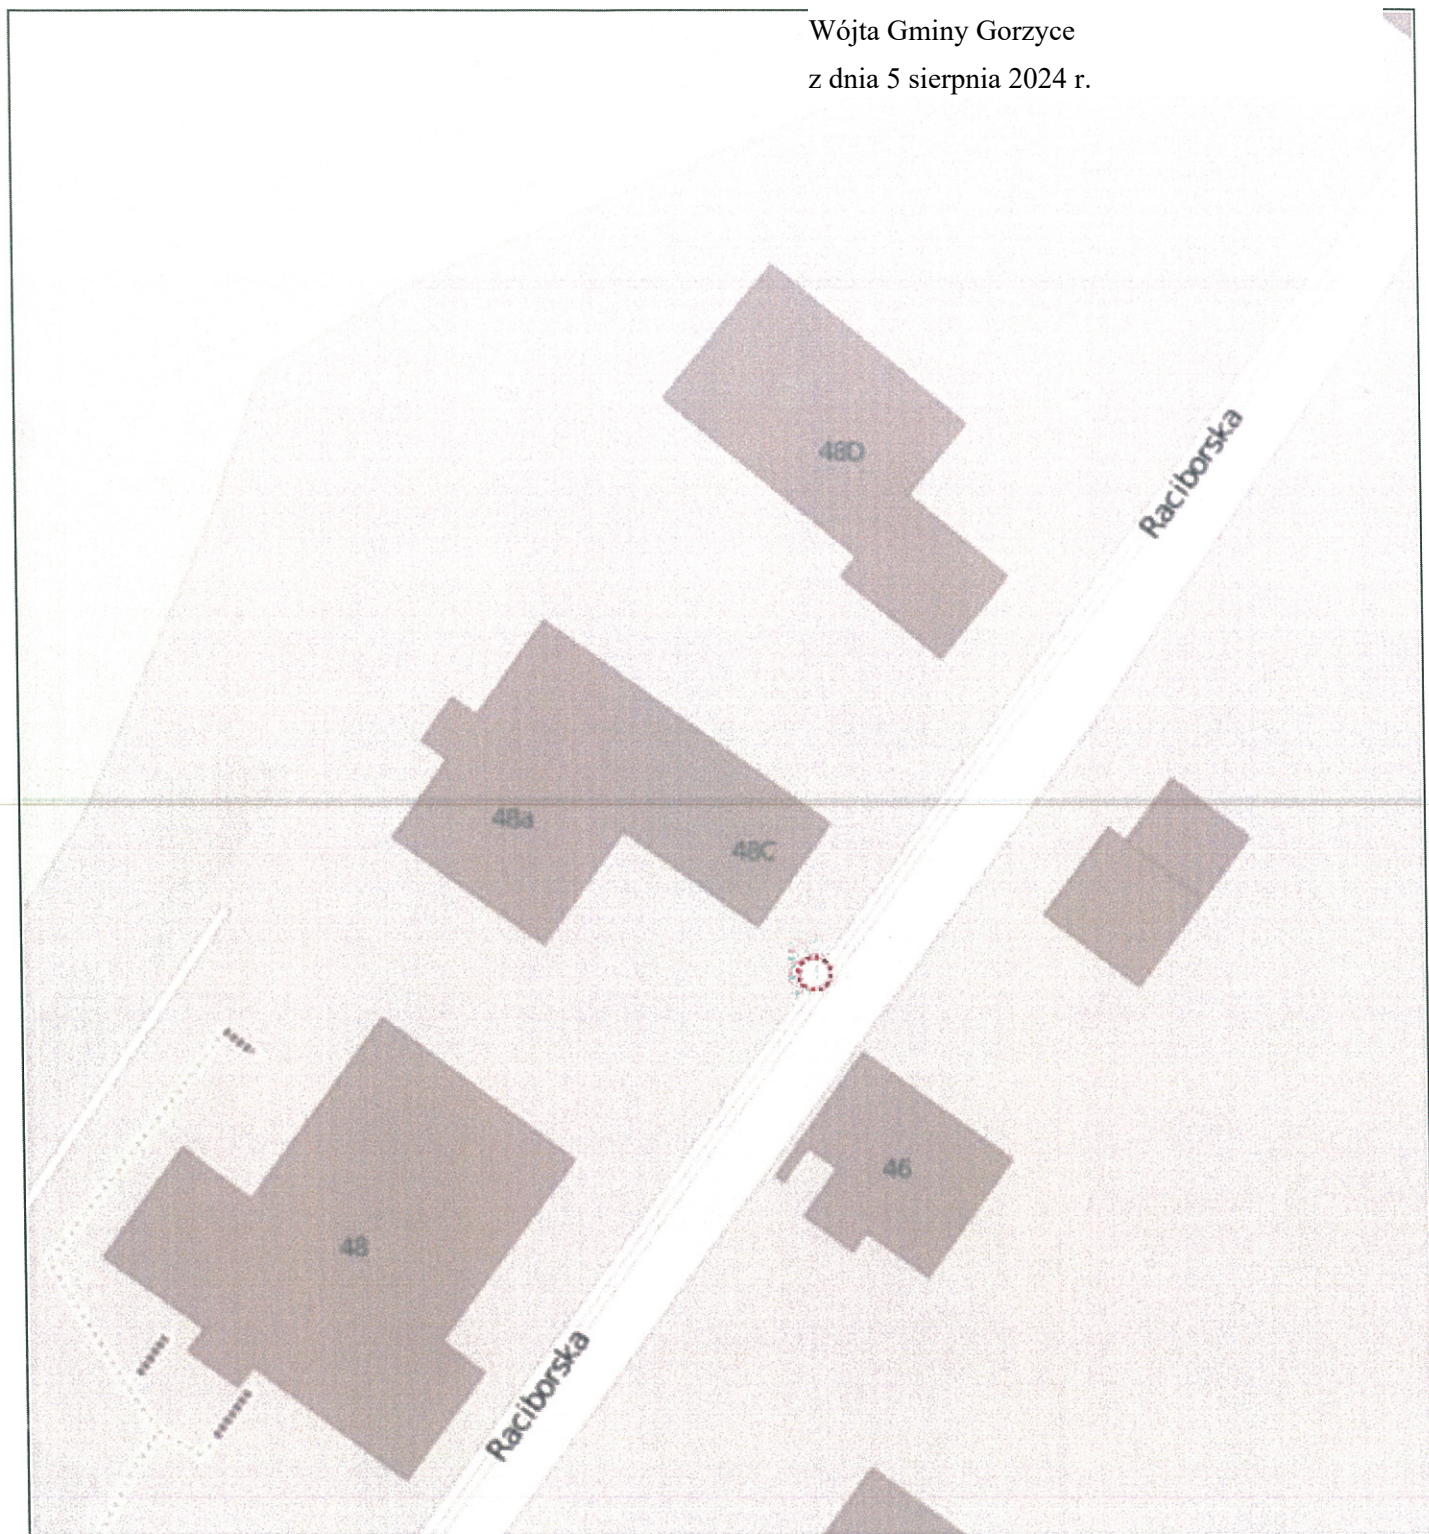

Inwestor: Gmina Gorzyce, ul. Kościelna 15, 44-350 Gorzyce

Temat: "Projekt stałej organizacji ruchu na drodze wewnętrznej bocznej ul. Raciborskiej w Gorzycach w rejonie nr 46"

Projektował: Jarosław Cichy *acy*

Nazwa rysunku: Szkic sytuacyjny - organizacja ruchu stan istniejący i projektowany

Data wykonania: Sierpień 2024

Nr rysunku: 2