

ZARZĄDZENIE NR ORG.0050.840.2022
WÓJTA GMINY GORZYCE

z dnia 8 listopada 2022 r.

w sprawie zatwierdzenia projektu docelowej organizacji ruchu dla skrzyżowania drogi wewnętrznej (wewnątrzzakładowej) z gminną drogą wewnętrzną (droga leśna) na działce nr 2186/130, k.m. 1 obręb Gorzyczki

Na podstawie art. 10 ust. 7 ustawy z dnia 20 czerwca 1997 r. Prawo o ruchu drogowym (Dz.U. z 2022 r. poz. 988 ze zm.), art. 30 ust. 2 pkt 3 ustawy z dnia 8 marca 1990 r. o samorządzie gminnym (Dz.U. z 2022 r. poz. 559 ze zm.) oraz Rozporządzenia Ministra Infrastruktury z dnia 23 września 2003 r. w sprawie szczegółowych warunków zarządzania ruchem na drogach oraz wykonywania nadzoru nad tym zarządzaniem (Dz.U. z 2017 r. poz. 784 t.j.)

§ 1. Zatwierdzam projekt docelowej organizacji ruchu dla skrzyżowania drogi wewnętrznej (wewnątrzzakładowej) z gminną drogą wewnętrzną (droga leśna) na działce nr 2186/130, k.m. 1 obręb Gorzyczki dla inwestycji polegającej na budowie Centrum Logistycznego 7R Park Gorzyce składającego się z obiektów magazynowo-produkcyjnych wraz z blokami socjalno-biurowymi oraz infrastrukturą techniczną towarzyszącą na działkach 1488/130, 1489/130, 2190/130, 2192/130, 2511/130, 2512/130, 2532/130, 2533/130 2534/130, gmina Gorzyce oraz działką nr 1, gmina Godów, obręb Łaziska; sporządzony wrzesień-październik 2022 r.

§ 2. Docelową organizację ruchu dla skrzyżowania z drogą leśną na działce nr 2186/130 - etap I należy wprowadzić do 31 grudnia 2022 r. Niezrealizowanie projektu w wyznaczonym terminie spowoduje konieczność wystąpienia do zarządu drogi (Wójt Gminy Gorzyce) o ponowne zatwierdzenie.

§ 3. Oznakowanie projektowane na drodze zostało przedstawione na rysunku "Docelowa Organizacja ruchu dla skrzyżowania z drogą leśną na dz. 2186/130 - etap I", projektu pn. "Projekt docelowej organizacji ruchu dla skrzyżowania dróg wewnętrznych z gminną drogą leśną na dz. nr 2186/130, k.m. 1 obręb Gorzyczki dla inwestycji polegającej na budowie Centrum Logistycznego 7R Park Gorzyce składającego się z obiektów magazynowo-produkcyjnych wraz z blokami socjalno-biurowymi oraz infrastrukturą techniczną towarzyszącą na działkach 1488/130, 1489/130, 2190/130, 2192/130, 2511/130, 2512/130, 2532/130, 2533/130, 2534/130, gmina Gorzyce oraz działka nr 1, gmina Godów, obręb Łaziska.", który stanowi załącznik nr 1 do niniejszego zarządzenia.


§ 4. Zgodnie z § 12 Rozporządzenia Ministra Infrastruktury z dnia 23 września 2003 r. w sprawie szczegółowych warunków zarządzania ruchem na drogach oraz wykonywania nadzoru nad tym zarządzaniem jednostka wprowadzająca organizację ruchu zawiadamia zarząd drogi (Wójt Gminy Gorzyce) oraz właściwego komendanta Policji o terminie jej wprowadzenia, co najmniej na 7 dni przed dniem wprowadzenia tymczasowej organizacji ruchu.

§ 5. Wprowadzając zatwierdzoną organizację ruchu należy zastosować znaki drogowe i urządzenia bezpieczeństwa ruchu zgodne z rozporządzeniem Ministra Infrastruktury z dnia 3 lipca 2003 r. w sprawie szczegółowych warunków technicznych dla znaków i sygnałów drogowych oraz urządzeń bezpieczeństwa ruchu drogowego i warunków ich umieszczania na drogach (Dz.U. z 2019 r. poz. 2311 ze zm.)

§ 6. Zarządzenie wchodzi w życie z dniem podjęcia.

Wójt Gminy

Daniel Jakubczyk

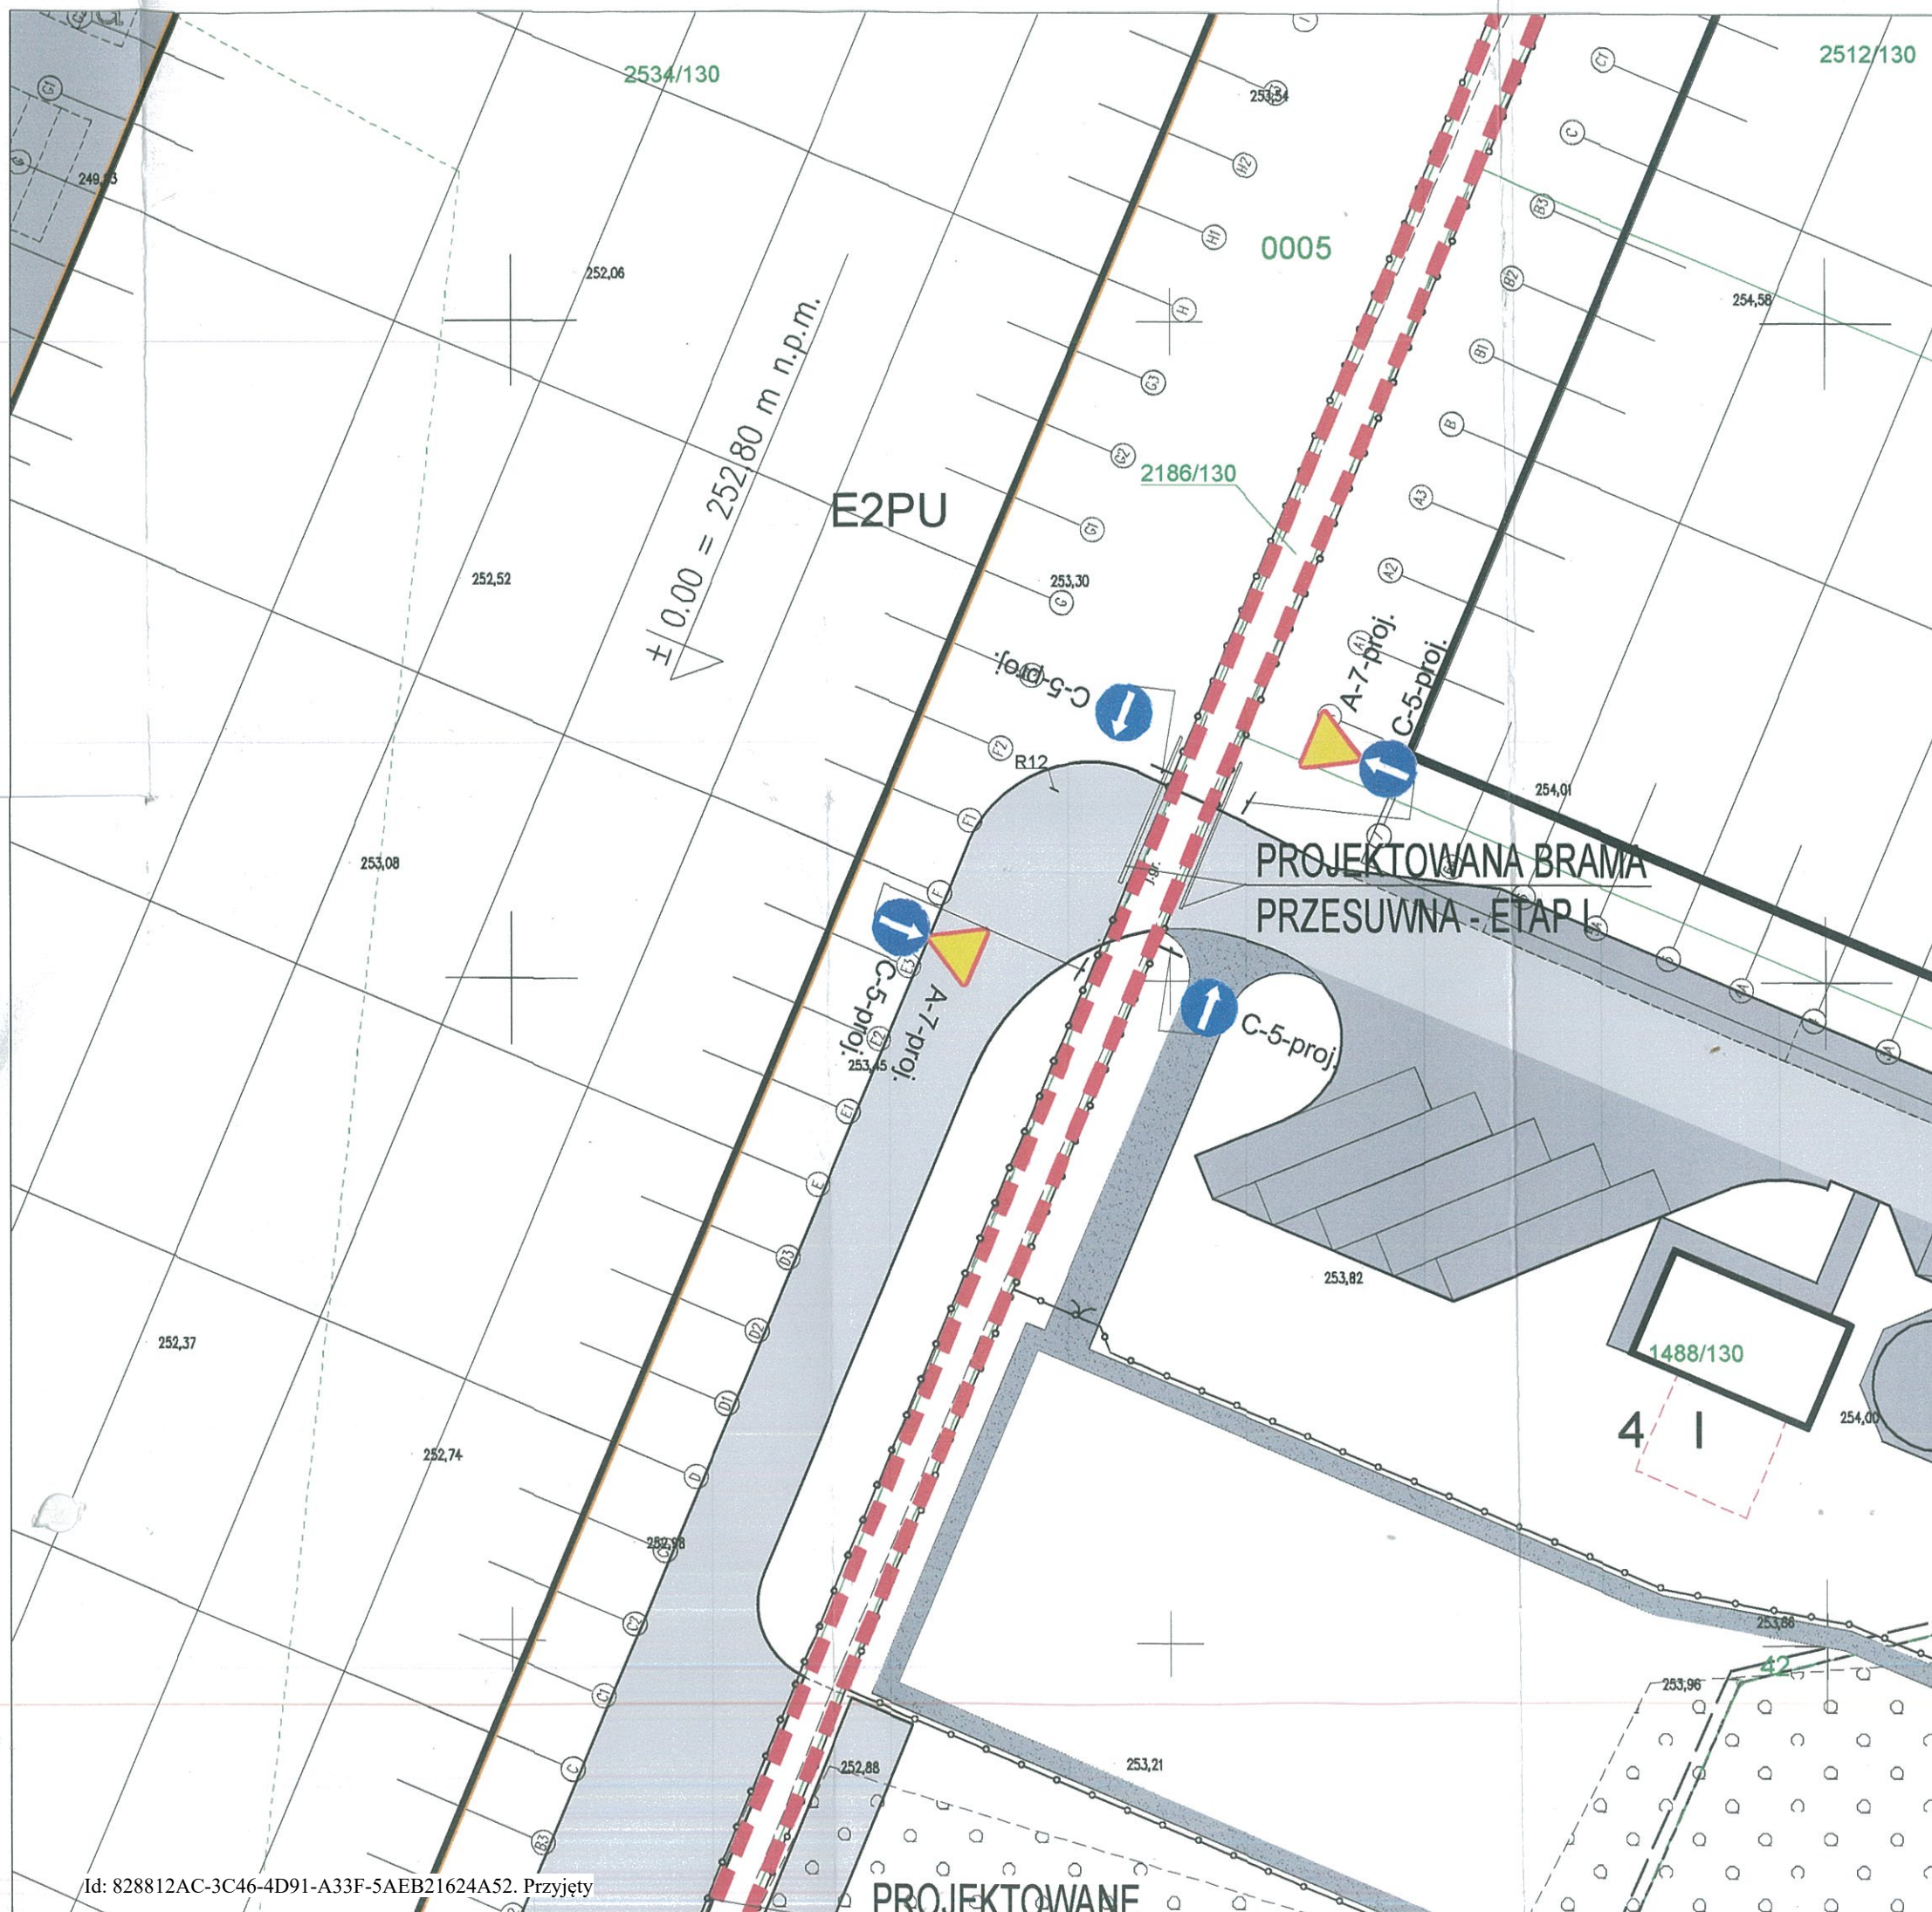

LEGENDA

- istniejąca droga leśna - etap I
- C-5-proj. projektowane oznakowanie pionowe

Investor / Client:



CTP ZETA POLAND Sp. z o.o.
Rondo ONZ 1,
00-124 Warszawa

Biuro Projektów / Engineering Office:



KWADRAT POLSKA

Strona 1