

ZARZĄDZENIE NR ORG.0050.91.2024
WÓJTA GMINY GORZYCE

z dnia 26 września 2024 r.

**w sprawie zatwierdzenia projektu czasowej organizacji ruchu na czas realizacji zadania inwestycyjnego pn.
"Budowa przyłącza gazu średniego ciśnienia Dz25PE do budynku mieszkalnego jednorodzinnego
w Gorzycach przy ul. Wiejskiej"**

Na podstawie art. 10 ust. 7 ustawy z dnia 20 czerwca 1997 r. Prawo o ruchu drogowym (Dz.U. z 2024 r. poz. 1251 t.j.), art. 30 ust. 2 pkt 3 ustawy z dnia 8 marca 1990 r. o samorządzie gminnym (Dz.U. z 2024 r. poz. 609 ze zm.) oraz Rozporządzenia Ministra Infrastruktury z dnia 23 września 2003 r. w sprawie szczegółowych warunków zarządzania ruchem na drogach oraz wykonywania nadzoru nad tym zarządzaniem (Dz.U. z 2017 r. poz. 784 t.j.)

§ 1. Zatwierdzam projekt czasowej organizacji ruchu dla drogi wewnętrznej bocznej ul. Wiejskiej w Gorzycach na czas realizacji zadania inwestycyjnego pn. "Budowa przyłącza gazu średniego ciśnienia Dz25PE do budynku mieszkalnego jednorodzinnego w Gorzycach przy ul. Wiejskiej (dz. nr 1213/263)".

§ 2. Czasową organizację ruchu należy wprowadzić przed rozpoczęciem robót, w terminie do 30.06.2025 r. Niezrealizowanie projektu w wyznaczonym terminie spowoduje konieczność wystąpienia do podmiotu zarządzającego drogą wewnętrzną (Wójta Gminy Gorzyce) o ponowne zatwierdzenie.

§ 3. Oznakowanie tymczasowe, które podlega zatwierdzeniu przez Wójta Gminy Gorzyce zostało przedstawione na rysunku nr 2 projektu czasowej organizacji ruchu pn. "Budowa przyłącza gazu średniego ciśnienia Dz25PE do budynku mieszkalnego jednorodzinnego w Gorzycach przy ul. Wiejskiej (dz. nr 1213/263)" o tytule "Plan orientacyjny", który stanowi załącznik do niniejszego zarządzenia.


§ 4. Zgodnie z § 12 Rozporządzenia Ministra Infrastruktury z dnia 23 września 2003 r. w sprawie szczegółowych warunków zarządzania ruchem na drogach oraz wykonywania nadzoru nad tym zarządzaniem jednostka wprowadzająca organizację ruchu zawiadamia podmiot zarządzający drogą wewnętrzną (Wójta Gminy Gorzyce) oraz właściwego komendanta Policji o terminie jej wprowadzenia, co najmniej na 7 dni przed dniem wprowadzenia czasowej organizacji ruchu.

§ 5. Wprowadzając zatwierdzoną organizację ruchu należy zastosować znaki drogowe i urządzenia bezpieczeństwa ruchu zgodne z rozporządzeniem Ministra Infrastruktury z dnia 3 lipca 2003 r. w sprawie szczegółowych warunków technicznych dla znaków i sygnałów drogowych oraz urządzeń bezpieczeństwa ruchu drogowego i warunków ich umieszczania na drogach (Dz.U. z 2019 r. poz. 2311 ze zm.)

§ 6. Zarządzenie wchodzi w życie z dniem podjęcia.

Z-ca Wójta Gminy Gorzyce

Daniel Kurasz

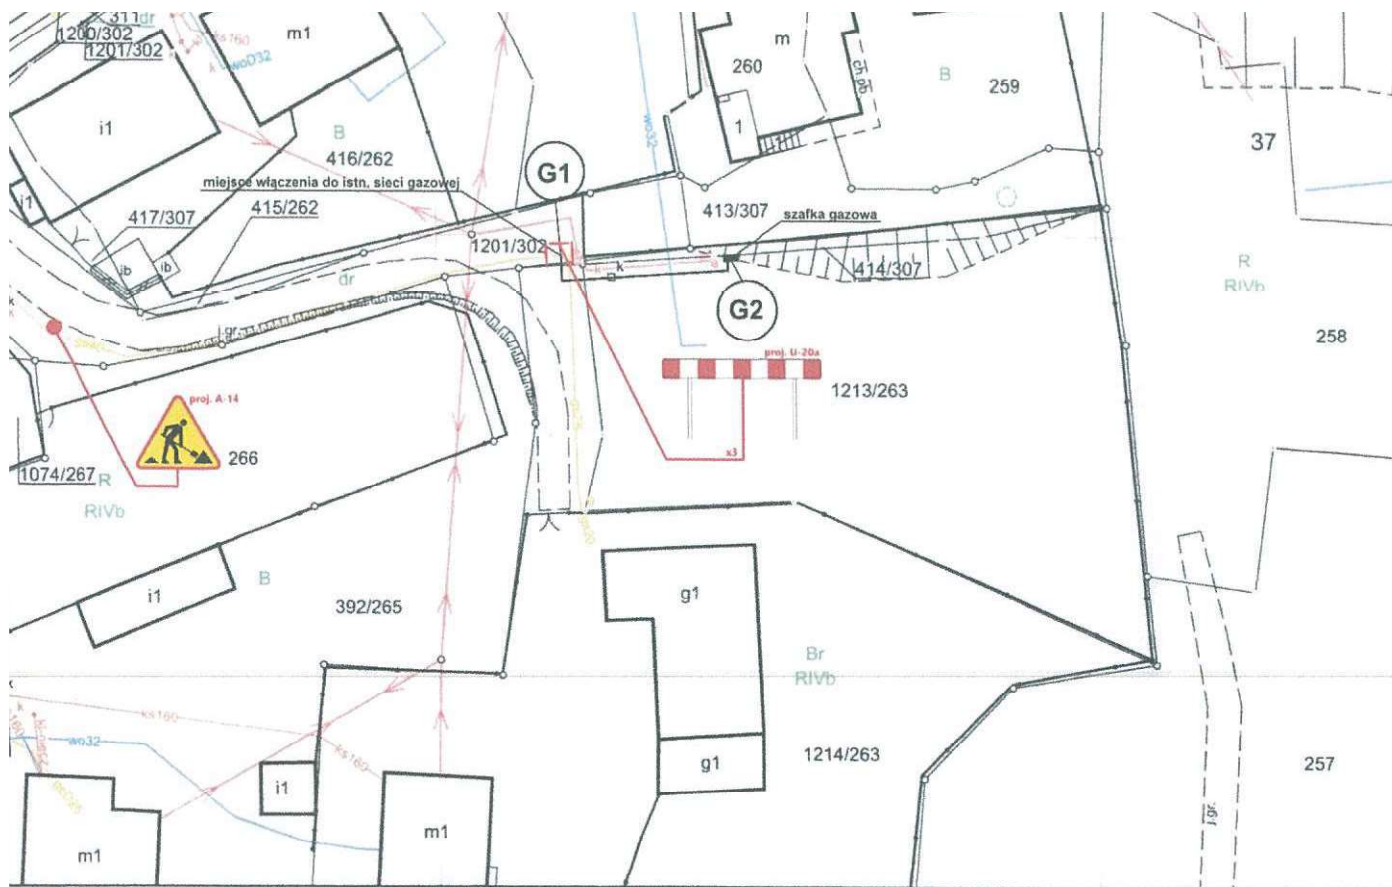

MAPA ZASADNICZA
Skala: 1:500

Województwo: śląskie
Powiat: wodzisławski
Jednostka ewidencyjna: 241506 2 Gorzyce
Obręb ewidencyjny: 0004 GÓRZYCE

Nazwa organu prowadzącego państwowy zasób geodezyjny i kartograficzny	Starosta Wodzisła
Identyfikator ewidencyjny materiału zasobu	P2415, 2014
Nazwa materiału zasobu	mapa zasadnicza
Data wykonania kopii materiału zasobu	2024 -09- 10

Opracowanie:	PROJEKT CZASOWEJ ORGANIZACJI RUCHU	
Nazwa zadania:	BUDOWA PRZYŁĄCZA GAZU Ś/C DZ25PE DO BUDYNKU MIESZKALNEGO JEDNORODZINNEGO	
Tytuł rysunku:	Plan orientacyjny	Skala: 1:10000
Adres inwestycji:	ul. Wiejska, 44-350 Gorzyce (dz. nr 1213/263)	Data: 2024
nr rysunku		Rys. 2