

ZARZĄDZENIE NR ORG.0050.939.2023
WÓJTA GMINY GORZYCE

z dnia 10 lutego 2023 r.

**w sprawie zatwierdzenia projektu czasowej organizacji ruchu dla drogi wewnętrznej ul. Raciborskiej
w Gorzycach**

Na podstawie art. 10 ust. 7 ustawy z dnia 20 czerwca 1997 r. Prawo o ruchu drogowym (Dz.U. z 2022 r. poz. 988 ze zm.), art. 30 ust. 2 pkt 3 ustawy z dnia 8 marca 1990 r. o samorządzie gminnym (Dz.U. z 2023 r. poz. 40 t.j.) oraz Rozporządzenia Ministra Infrastruktury z dnia 23 września 2003 r. w sprawie szczegółowych warunków zarządzania ruchem na drogach oraz wykonywania nadzoru nad tym zarządzaniem (Dz.U. z 2017 r. poz. 784 t.j.)

§ 1. Zatwierdzam projekt czasowej organizacji ruchu dla odcinka drogi wewnętrznej ul. Raciborskiej w Gorzycach na czas trwania robót związanych z "Budową sieci kablowej nN wyprowadzonej ze stacji W250, rozbiórka stacji W250 i sieci SN w ramach zadania "Przebudowa stacji W250 - Gorzyce ul. Raciborska, Bogumińska". Etap II". Zatwierdzenie nie obejmuje oznakowania znajdującego się na skrzyżowaniu z drogą krajową nr 78.

§ 2. Czasową organizację ruchu należy wprowadzić przed rozpoczęciem robót, w terminie do 31 grudnia 2023 r. Niezrealizowanie projektu w wyznaczonym terminie spowoduje konieczność wystąpienia do zarządu drogi (Wójta Gminy Gorzyce) o ponowne zatwierdzenie.

§ 3. Oznakowanie czasowe, które podlega zatwierdzeniu przez Wójta Gminy Gorzyce zostało przedstawione na rysunku nr 1 etap 1 i rysunku nr 2 etap 2, projektu czasowej organizacji ruchu "Budowa sieci kablowej nN wyprowadzonej ze stacji W250, rozbiórka stacji W250 i sieci SN w ramach zadania "Przebudowa stacji W250 - Gorzyce ul. Raciborska, Bogumińska". Etap II", który stanowi załącznik nr 1 i nr 2 do niniejszego zarządzenia.

§ 4. Zgodnie z rozporządzeniem Ministra Infrastruktury z dnia 23 września 2003 r. w sprawie szczegółowych warunków zarządzania ruchem na drogach oraz wykonywania nadzoru nad tym zarządzaniem na podstawie §6 ust. 2 organizacje ruchu na skrzyżowaniu dróg o różnych organach zarządzających ruchem zatwierdza organ zarządzający ruchem właściwy dla drogi wyższej kategorii. W związku z powyższym oznakowanie w obrębie skrzyżowania drogi krajowej nr 78 ul. Raciborskiej z drogą wewnętrzną ul. Raciborską, które zostało przedstawione na rysunku nr 1 etap 1 i rysunku nr 2 etap 2 projektu czasowej organizacji ruchu " Budową sieci kablowej nN wyprowadzonej ze stacji W250, rozbiórka stacji W250 i sieci SN w ramach zadania "Przebudowa stacji W250 - Gorzyce ul. Raciborska, Bogumińska". Etap II" zatwierdza Generalna Dyrekcja Dróg Krajowych i Autostrad.

§ 5. Zgodnie z § 12 Rozporządzenia Ministra Infrastruktury z dnia 23 września 2003 r. w sprawie szczegółowych warunków zarządzania ruchem na drogach oraz wykonywania nadzoru nad tym zarządzaniem jednostka wprowadzająca organizację ruchu zawiadamia zarząd drogi (Wójta Gminy Gorzyce) oraz właściwego komendanta Policji o terminie jej wprowadzenia, co najmniej na 7 dni przed dniem wprowadzenia czasowej organizacji ruchu.

§ 6. Wprowadzając zatwierdzoną organizację ruchu należy zastosować znaki drogowe i urządzenia bezpieczeństwa ruchu zgodne z rozporządzeniem Ministra Infrastruktury z dnia 3 lipca 2003 r. w sprawie szczegółowych warunków technicznych dla znaków i sygnałów drogowych oraz urządzeń bezpieczeństwa ruchu drogowego i warunków ich umieszczania na drogach (Dz.U. z 2019 r. poz. 2311 ze zm.)

§ 7. Zarządzenie wchodzi w życie z dniem podjęcia.


Wójt Gminy

Daniel Jakubczyk

Załącznik Nr 1 do zarządzenia Nr ORG.0050.939.2023

Wójta Gminy Gorzyce


z dnia 10 lutego 2023 r.

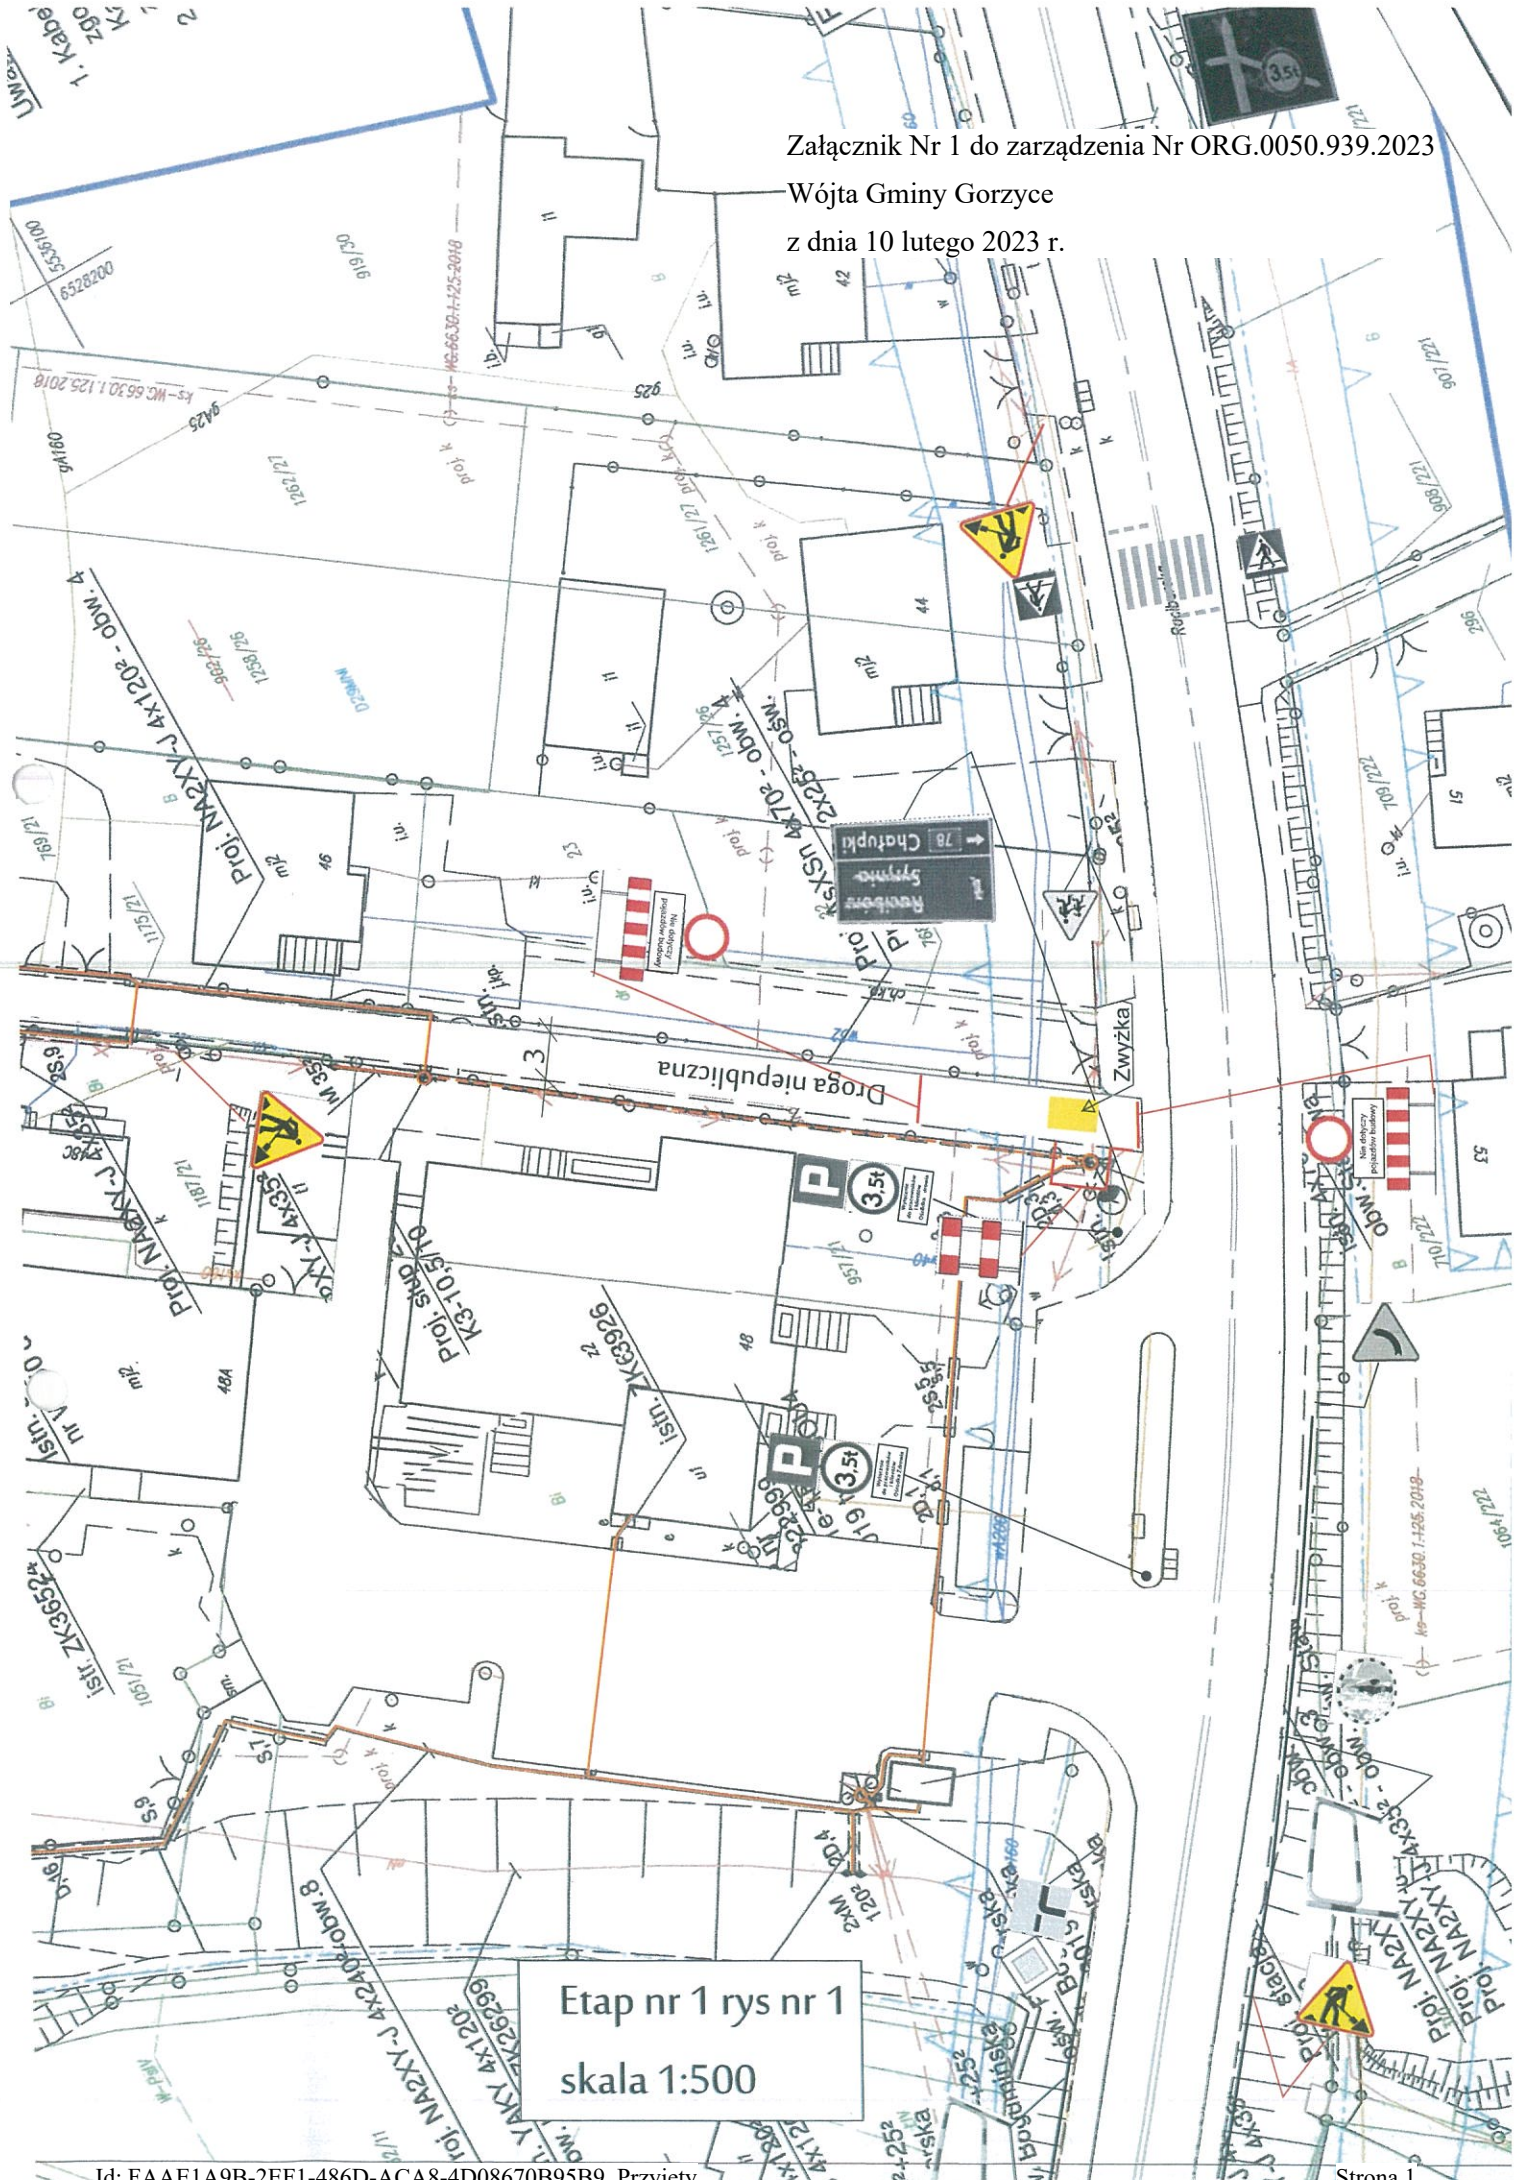

Etap nr 1 rys nr 1
skala 1:500

Wójta Gminy Gorzyce

z dnia 10 lutego 2023 r.

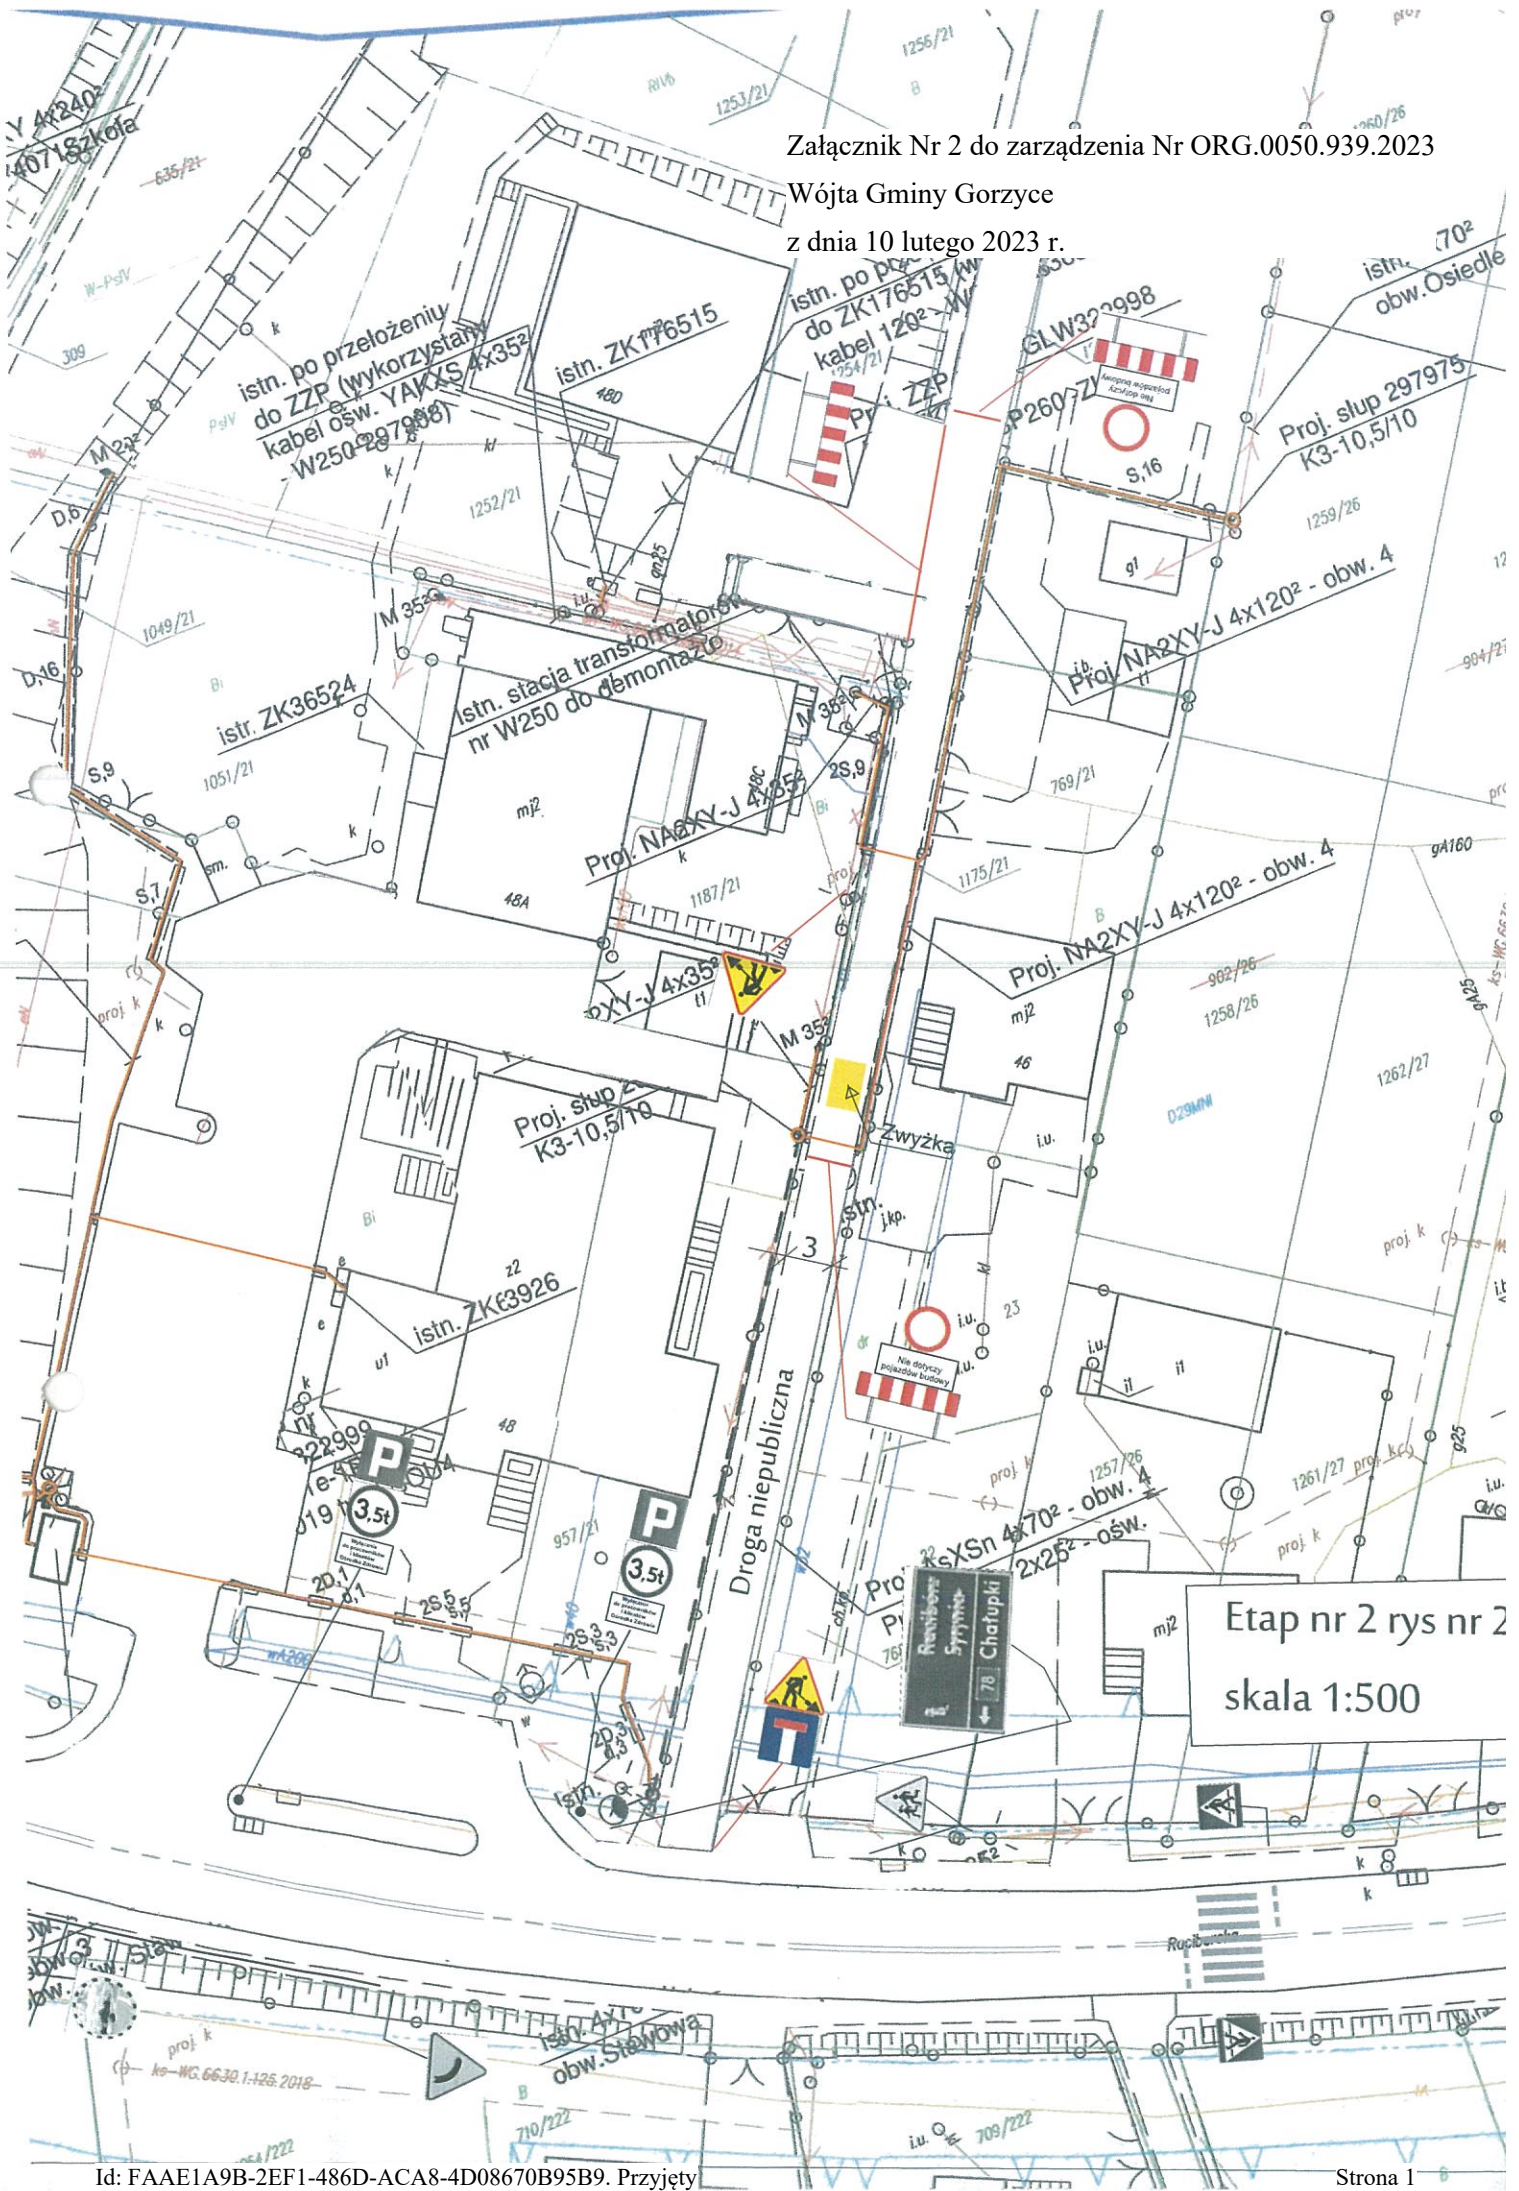

Etap nr 2 rys nr 2
skala 1:500